


- Limite**
- Zona Studiata in PUZ
  - Limite cadastrale existente
  - Limita proprietate Continental Automotive Romania srl
  - Limita cadastrala Continental Automotive Romania srl conf. certificat de urbanism
- Zonificare**
- Constructii existente
  - Constructii propuse
  - Constructii de perspectiva
  - Spatiu verde existent
  - Spatiu verde propus
  - Accese si platforme
  - Cai de comunicatie rutiera
  - Cai de comunicatie rutiera de perspectiva

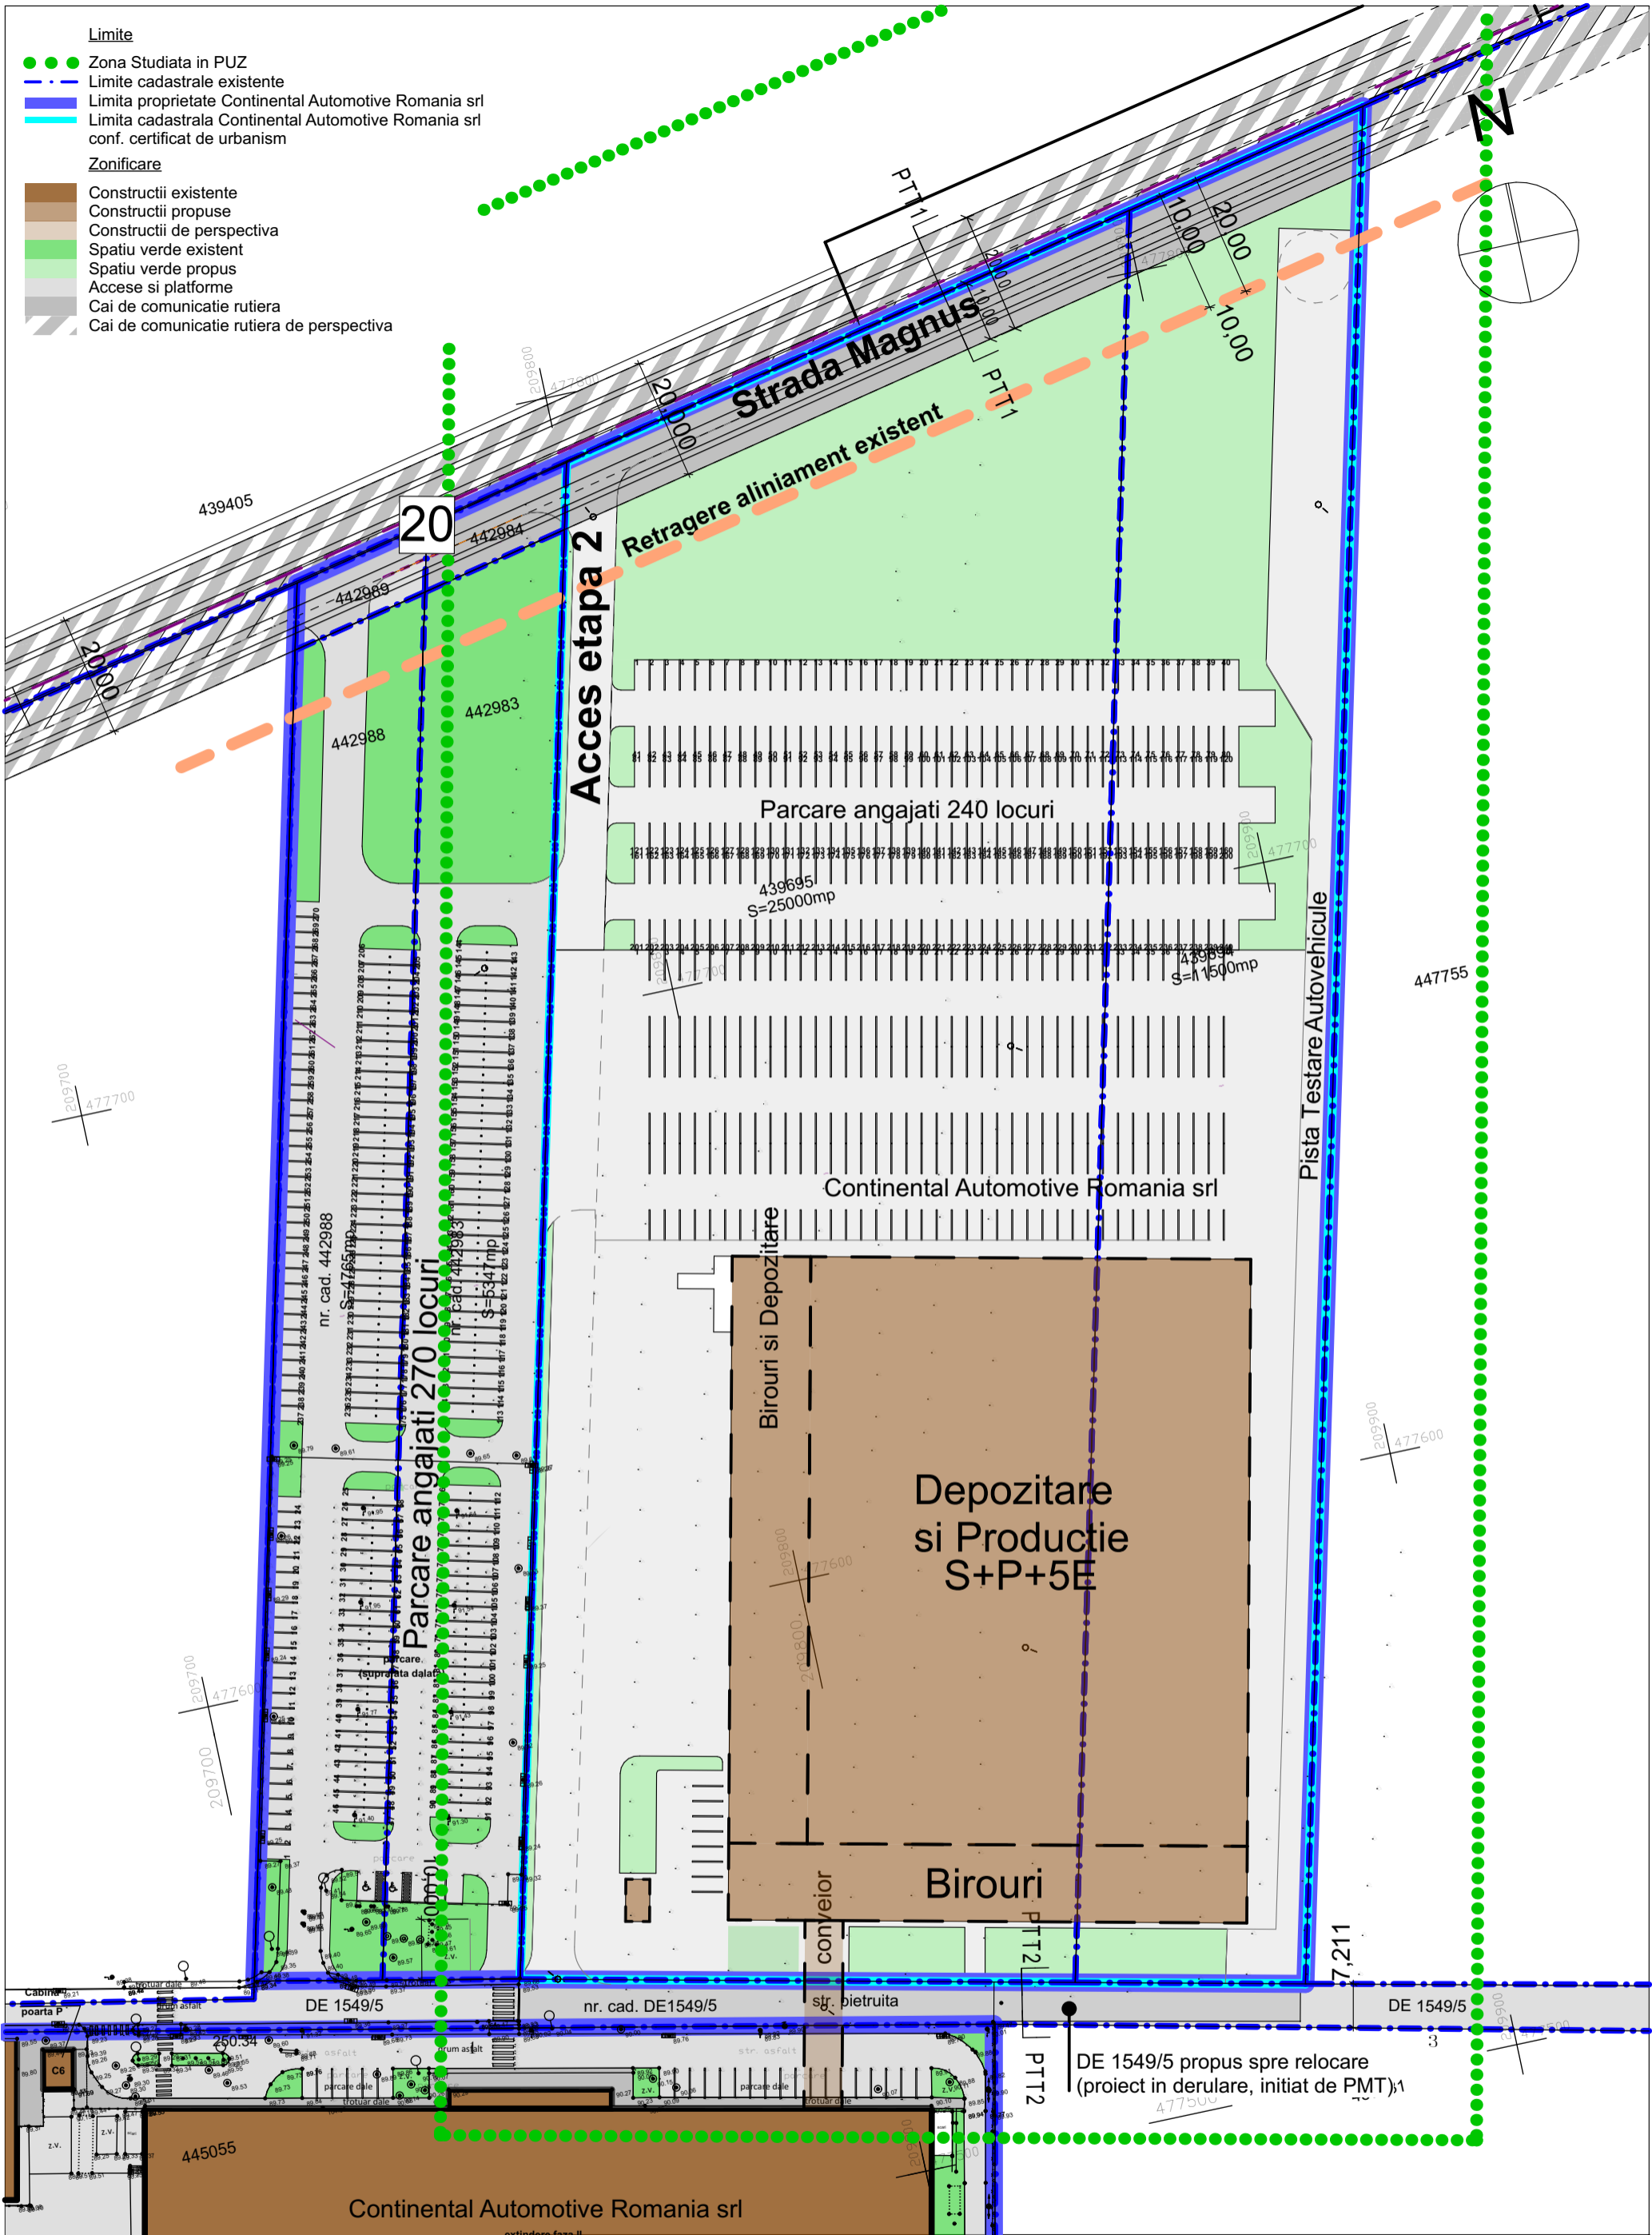

Acest document este proprietatea Subcontrol srl. Observatiile legate de document vor fi raportate către Subcontrol srl. Acesta va fi folosit împreună cu restul documentației din proiect.				Beneficiar	Continental Automotive Romania srl	Nr.Pr.(ref. internă)	2420.07.1
Proiectant	SUBCONTROL srl			Titlu Proiect	P.U.Z.	Faza:	Avize
Specialitate	RO7705858; J35/929/1995 tel: 004.356.101124 www.subcontrol.ro str. FC Ripensia 7A, 300575 Timișoara/RO			CONSTRUIRE CLADIRI BIROURI, HALA PRODUCTIE, SERVICII, DEPOZITARE, HALA LOGISTICA, PARCARE, PISTA DE TESTARE, PASARELA INTRE CLADIRI PESTE DRUM PUBLIC Str.Siemens nr.1, Timisoara, 300724, RO			Obiect:
Coordonator Proiect	dipl.ing. Antonia Rasovan	Semnatura		Titlu Planșă	Scenariu Mobilare	Nr.Plansă:	010
Specialist RUR	dipl.arh. Radu D. Radoslav			1 Proiect - 2 Origine - 3 Ob. / Zona - 4 Nivel - 5 Tip - 6 Rol - 7 Nr. - 8 Descriere - 9 Revizie			Nr. Revizie
Proiectat	dipl.arh. Oana Josan		Data:	TST-SUB-ZZ-ZZ-PL-U-010-Scenariu Mobilare-02 - WIP			02 - WIP
Desenat	dipl.arh. Oana Josan		11-Jun-20				