


REGLEMENTARI URBANISTICE

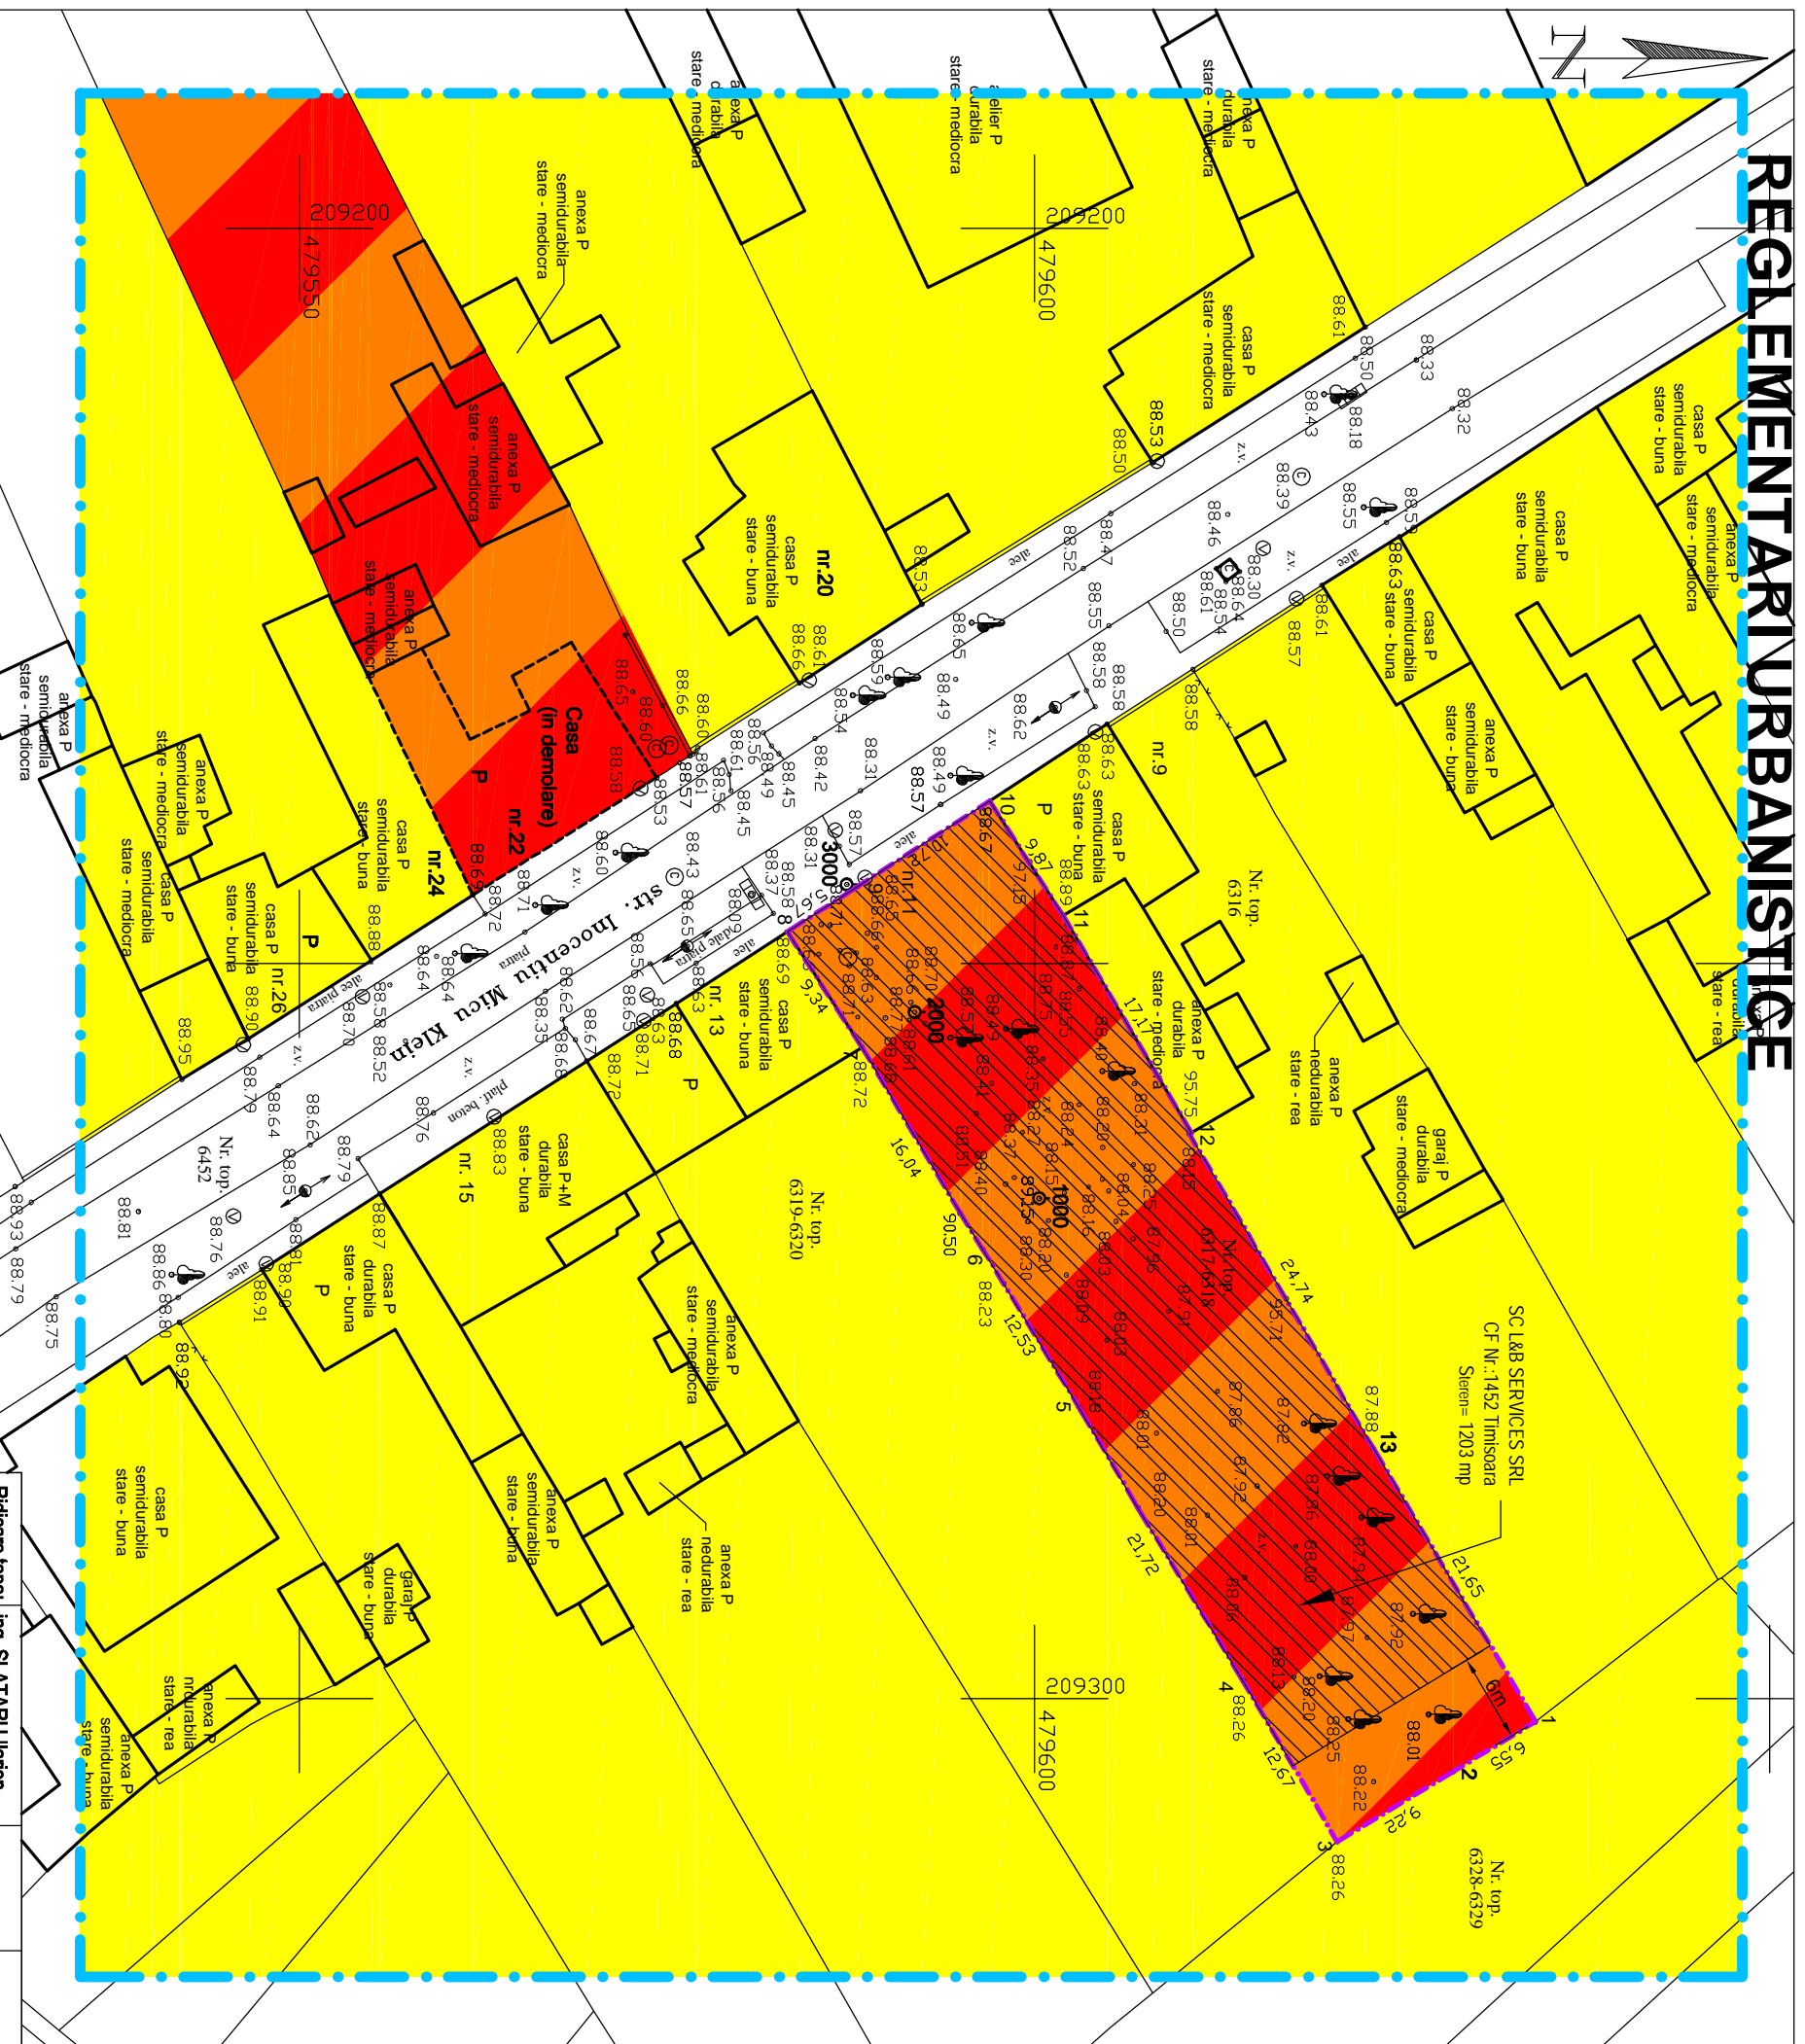

- LEGENDA**
- ZONA STUDIATA = 14,485mp
 - Limita de proprietate
 - Zona locuinte maxim P+2E
 - Zona locuinte peste P+2E
 - Zona locuinte peste P+2E si servicii
 - Zona constructibila



PLAN DE INCADRARE IN LOCALTATE 1:5000

BILANT TERRITORIAL

	EXISTENT	PROBUS
SUPRAFATA TEREN (ha)	0,1203	0,1203
SUPRAFATA CONSTRUCTII (ha)	0,0158	0,0540
SUPRAFATA SPATII VERZI (ha)	0,0990	0,0518
DRUMURI, ALEI SI PARCAJE (ha)	0,0055	0,0145
POT(%)	13,13	Maxim 45
CUT	0,131	Maxim 3,5
REGIM DE INALTIME	P	Maxim S+P+2E+ER
ALINAMENTE, RETRAGERI (DE LA LIMITA PARCELEI)	0,0m limita din strada 46,9m limita din spate	0,0m limita din strada 6,0m limita din spate

ZONE FUNCTIONALE	EXISTENT		PROBUS	
	SUPRAFATA (ha)	PROCENT DIN TOTAL	SUPRAFATA (ha)	PROCENT DIN TOTAL
ZONE DE LOCUIT PANA LA P+2E	1,2668	87,45	1,1465	79,15
ZONE DE LOCUIT PESTE P+2E	0	0	0,1203	8,30
CAI DE COMUNICATIE RUTIERA	0,1817	12,55	0,1817	12,55
TOTAL	1,4485	100,0	1,4485	100,0

SC. SIREGON GRUP SRL
 Str. B. P. Haidou nr. 21, Timisoara
 Tel-fac: +4 0256 493970, Tel: +4 0722 779895
 e-mail: proiectare@siregon.ro, web: www.siregon.ro

SIREGON
 6810
 CONSULTANTA SI PROIECTARE

Ridicarea topo: ing. SLATARU Ileana

Sef Proiect:	anh. HENT Sorin	SCARA:	1:500
Proiectat:	anh. HENT Sorin	DATA:	08.2007
Desenat:	anh. HENT Sorin		

Denumire proiect:
P.U.D. - AMP LASARE LOCUINTE CU FUNCTIUNI COMPLEMENTARE IN STRADA DR. I. KLEIN NR.11

Amplasament:
 Str. Inocentiu Klein Nr. 11, Timisoara, judetul Timis

Beneficiar:
 SC L & B SERVICES SRL Timisoara

Denumire planșă:
REGLEMENTARI URBANISTICE

Proiect Nr.: 7030/2007

Faza: P.U.D.

Nr. Planșă: 002a