



SITUAȚIA EXISTENTĂ

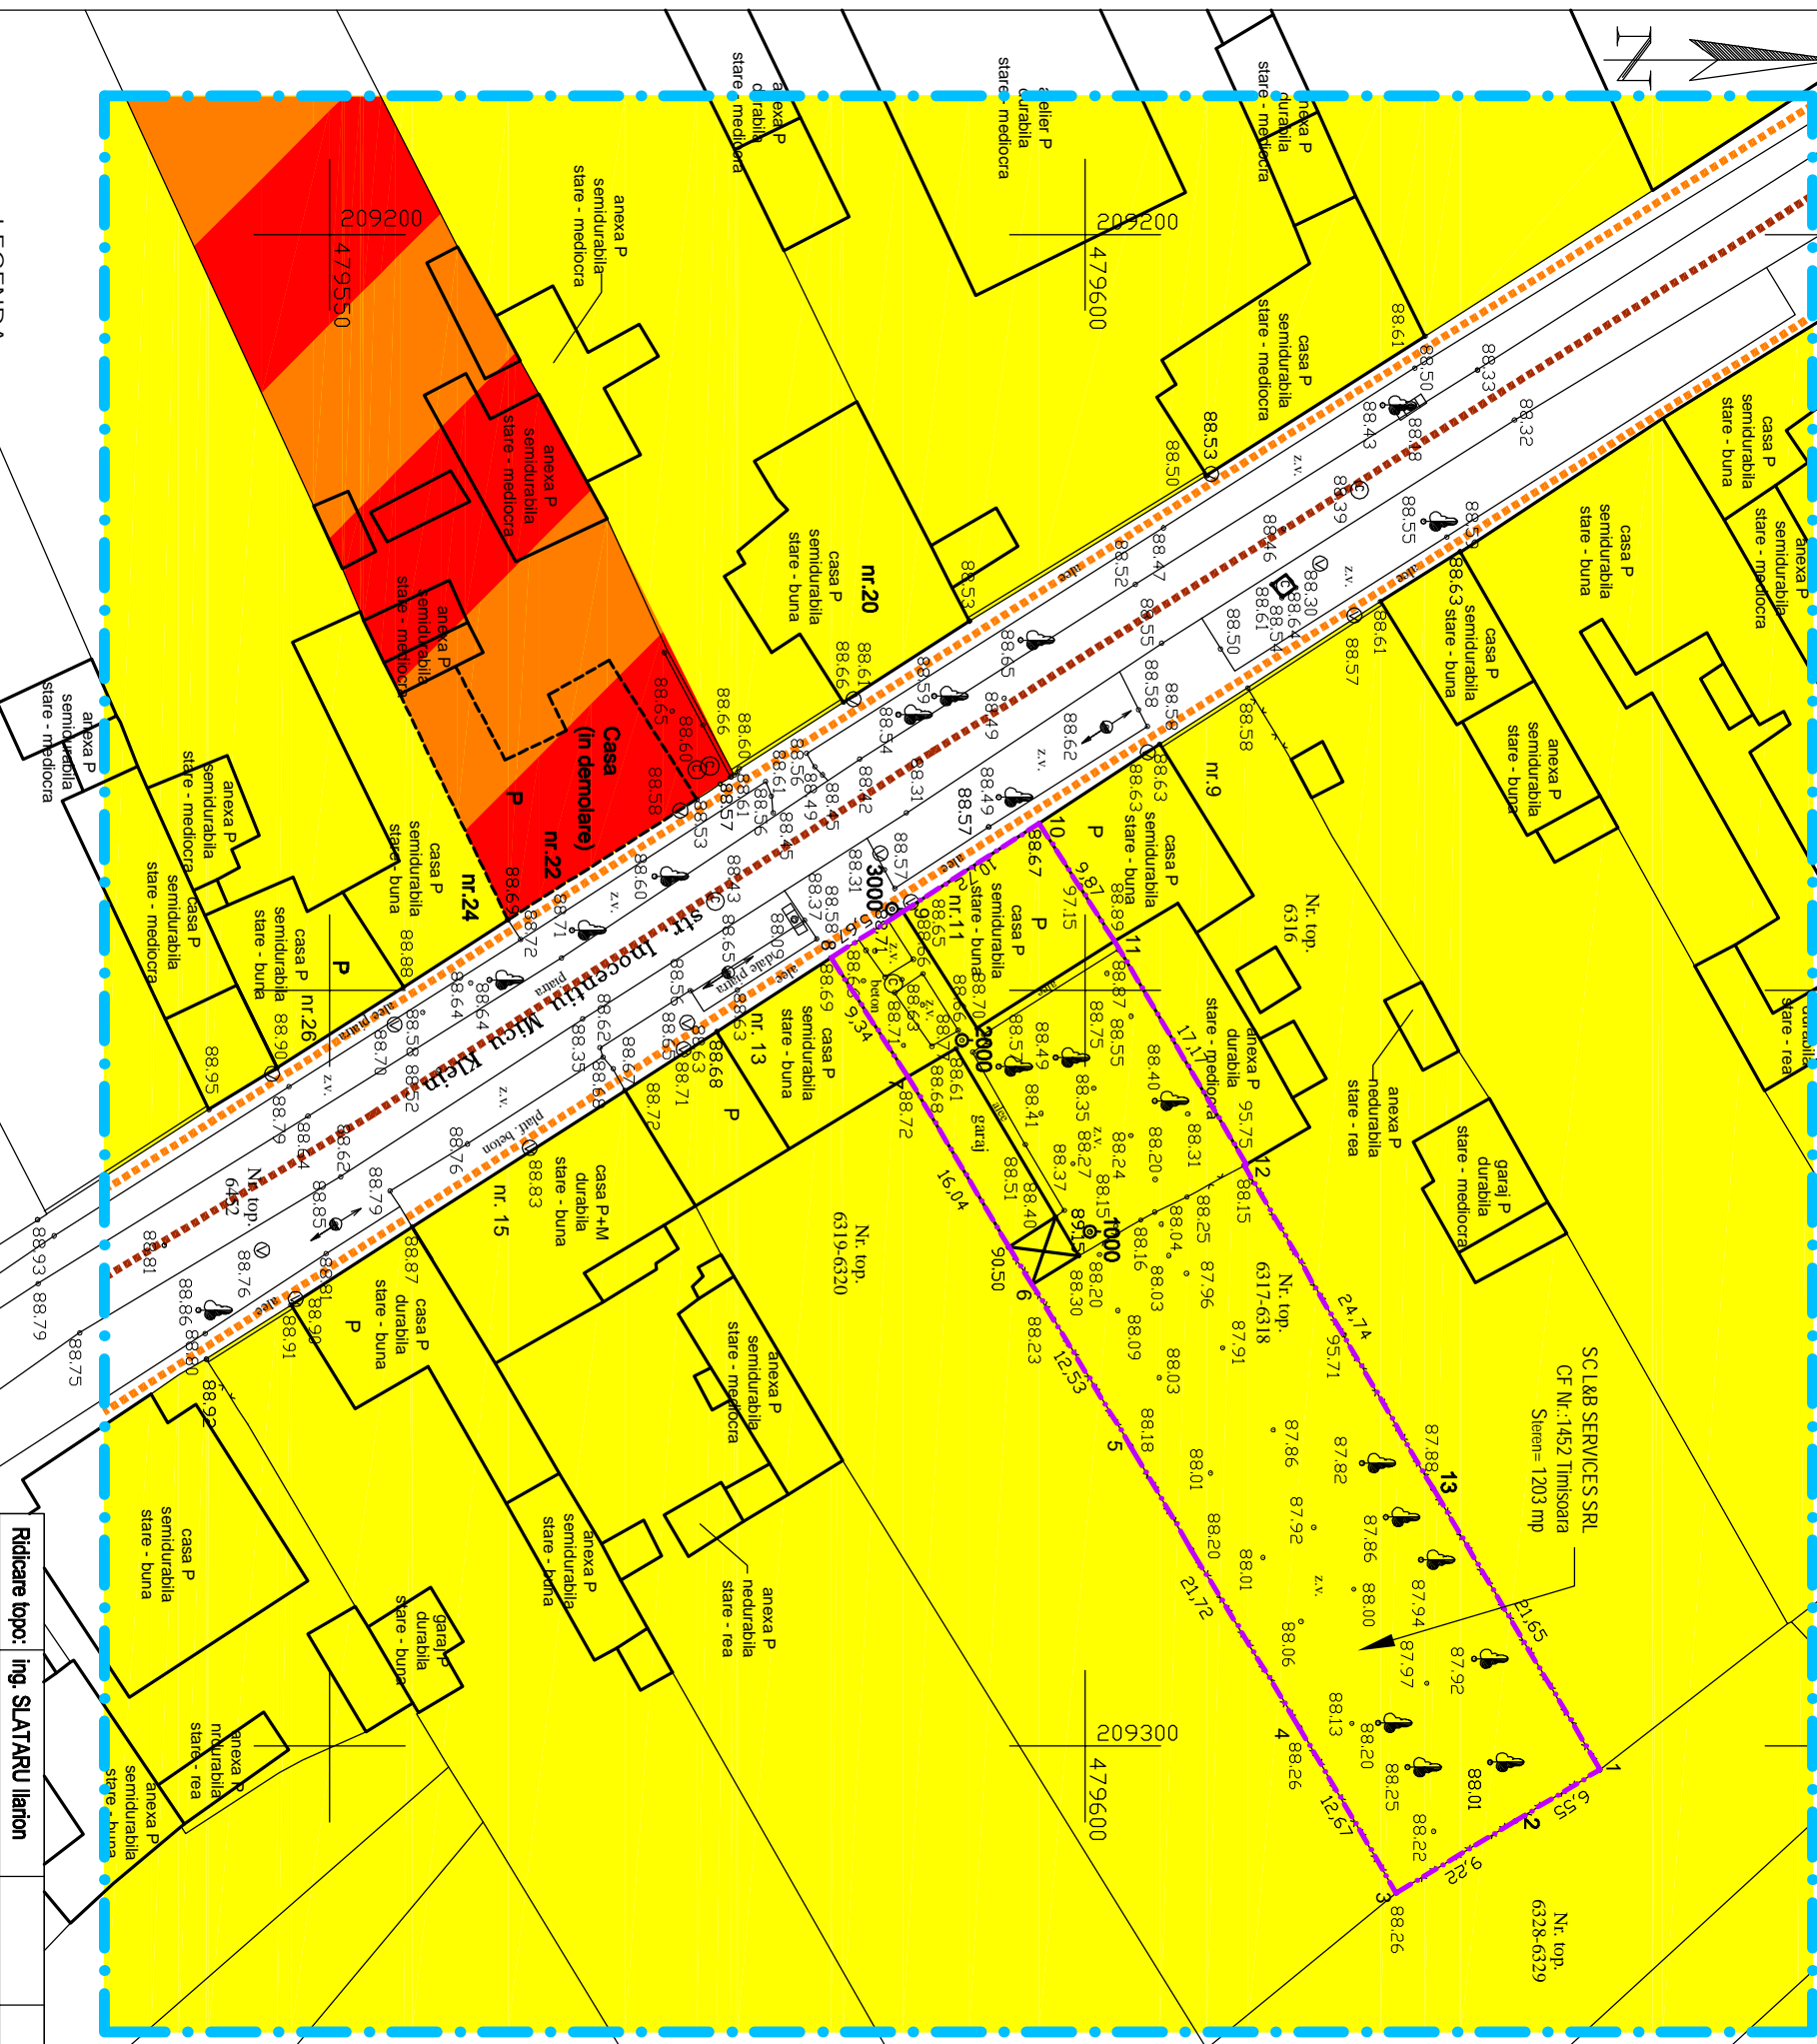

- LEGENDA**
- ZONA STUDIATA
 - Suprafața studiata = 14,485mp
 - Limita de proprietate
 - Flux pietonal
 - Flux auto
 - Zona locuinte maxim P+2E
 - Zona locuinte peste P+2E și servicii

Rădăre topo: ing. SLATARU Ileana	
SIREGON GRUP	SC SIREGON GRUP SRL
Str. B. P. Haidou nr. 21, Timisoara	
Tel-fac: +4 0256 493970, Tel: +4 0722 779955	
e-mail: proiectare@siregon.ro, web: www.siregon.ro	
Sef Proiect:	an. HENT Sorin
Proiectat:	an. HENT Sorin
Desenat:	an. HENT Sorin
SCARA:	1:500
DATA:	08.2007

Denumire proiect:	P.U.D. - AMPLASARE LOCUINTE CU FUNCTIUNI COMPLEMENTARE IN STRADA DR. I. KLEIN NR.11	Proiect Nr.:	7030/2007
Beneficiar:	Str. Inocențiu Klein Nr. 11, Timisoara, judetul Timis	Faza:	P.U.D.
Denumire planșă:	SITUAȚIA EXISTENTĂ	Nr. Planșă:	001a

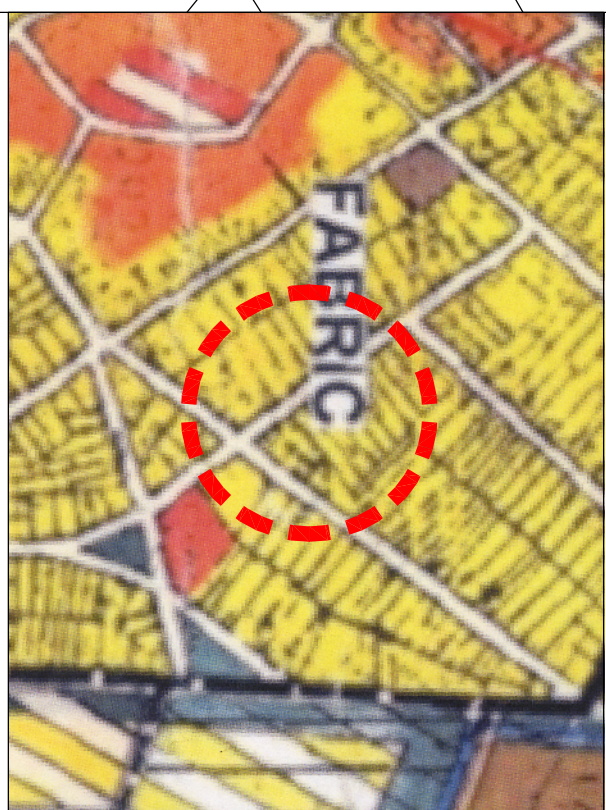

PREVEDERI P.U.G. PENTRU ZONA STUDIATA



PLAN DE INCADRARE IN LOCALITATE 1:5000