


PLAN DE INCADRARE IN ORAS



PLAN DE INCADRARE IN ZONA SC. 1/2000

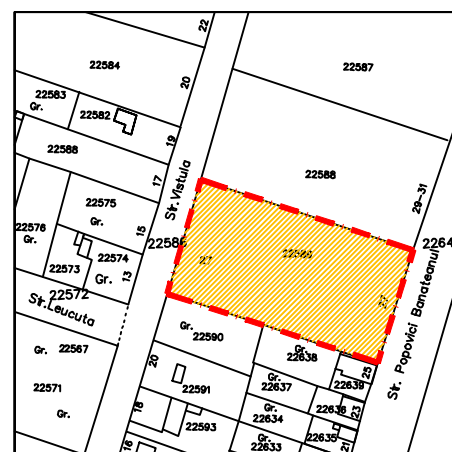

LEGENDA

- LIMITA TERITORIULUI STUDIAT
- LOTUL STUDIAT
- CLADIRI INVECINATE (LOCUINT E P)
- CLADIRI INVECINATE (LOCUINT E P+1+M)
- CLADIRI INVECINATE (LOCUINT E P+2+M)
- ZONA DE LOCUINTE(CURTI CONSTRUCTII)
- ACCESE PIETONALE EXISTENTE
- CAROSABIL
- SPATII VERZI EXISTENTE

STAREA CLADIRILOR INVECINATE

- aM STARE MEDIOCRA
- aB STARE BUNA
- aFB STARE FOARTE BUNA


INDICII DE FOLOSIRE A TERENULUI EXISTENT

SUPRAFATA TERENULUI	3982 mp	100%
SUPRAFATA CONSTRUITA LA SOL	0 mp	0%
SUPRAFATA CONSTRUITA DESFASURATA	0 mp	
POT	0 %	
CUT	0	
ALAI PIETONALE SI AUTO,TERASE	0 mp	0%
SPATII VERZI	0 mp	0%
LOC DE JOACA PT. COPII	0 mp	0%
2 ACCESE AUTO	0 mp	0%
PARCARE AUTO	0 mp	0%

INDICII DE FOLOSIRE A TERENULUI PROPU

SUPRAFATA TERENULUI	3982 mp	100%
SUPRAFATA CONSTRUITA LA SOL	1200 mp	30.15%
SUPRAFATA CONSTRUITA DESFASURATA	6875 mp	
POT	30.15%	
CUT	1.7	
ALAI PIETONALE SI AUTO,TERASE	870 mp	21.85%
SPATII VERZI	1550 mp	38.90%
LOC DE JOACA PT. COPII	220 mp	5.55%
2 ACCESE AUTO	41.55 mp	1.05%
PARCARE AUTO	6 (EXTERIOR)	2.50%
	50 (SUBSOL)	

P.U.D. str.POPOVICI BANATEANU-str.VISTULA(CETATEA ALBA) TIMISOARA

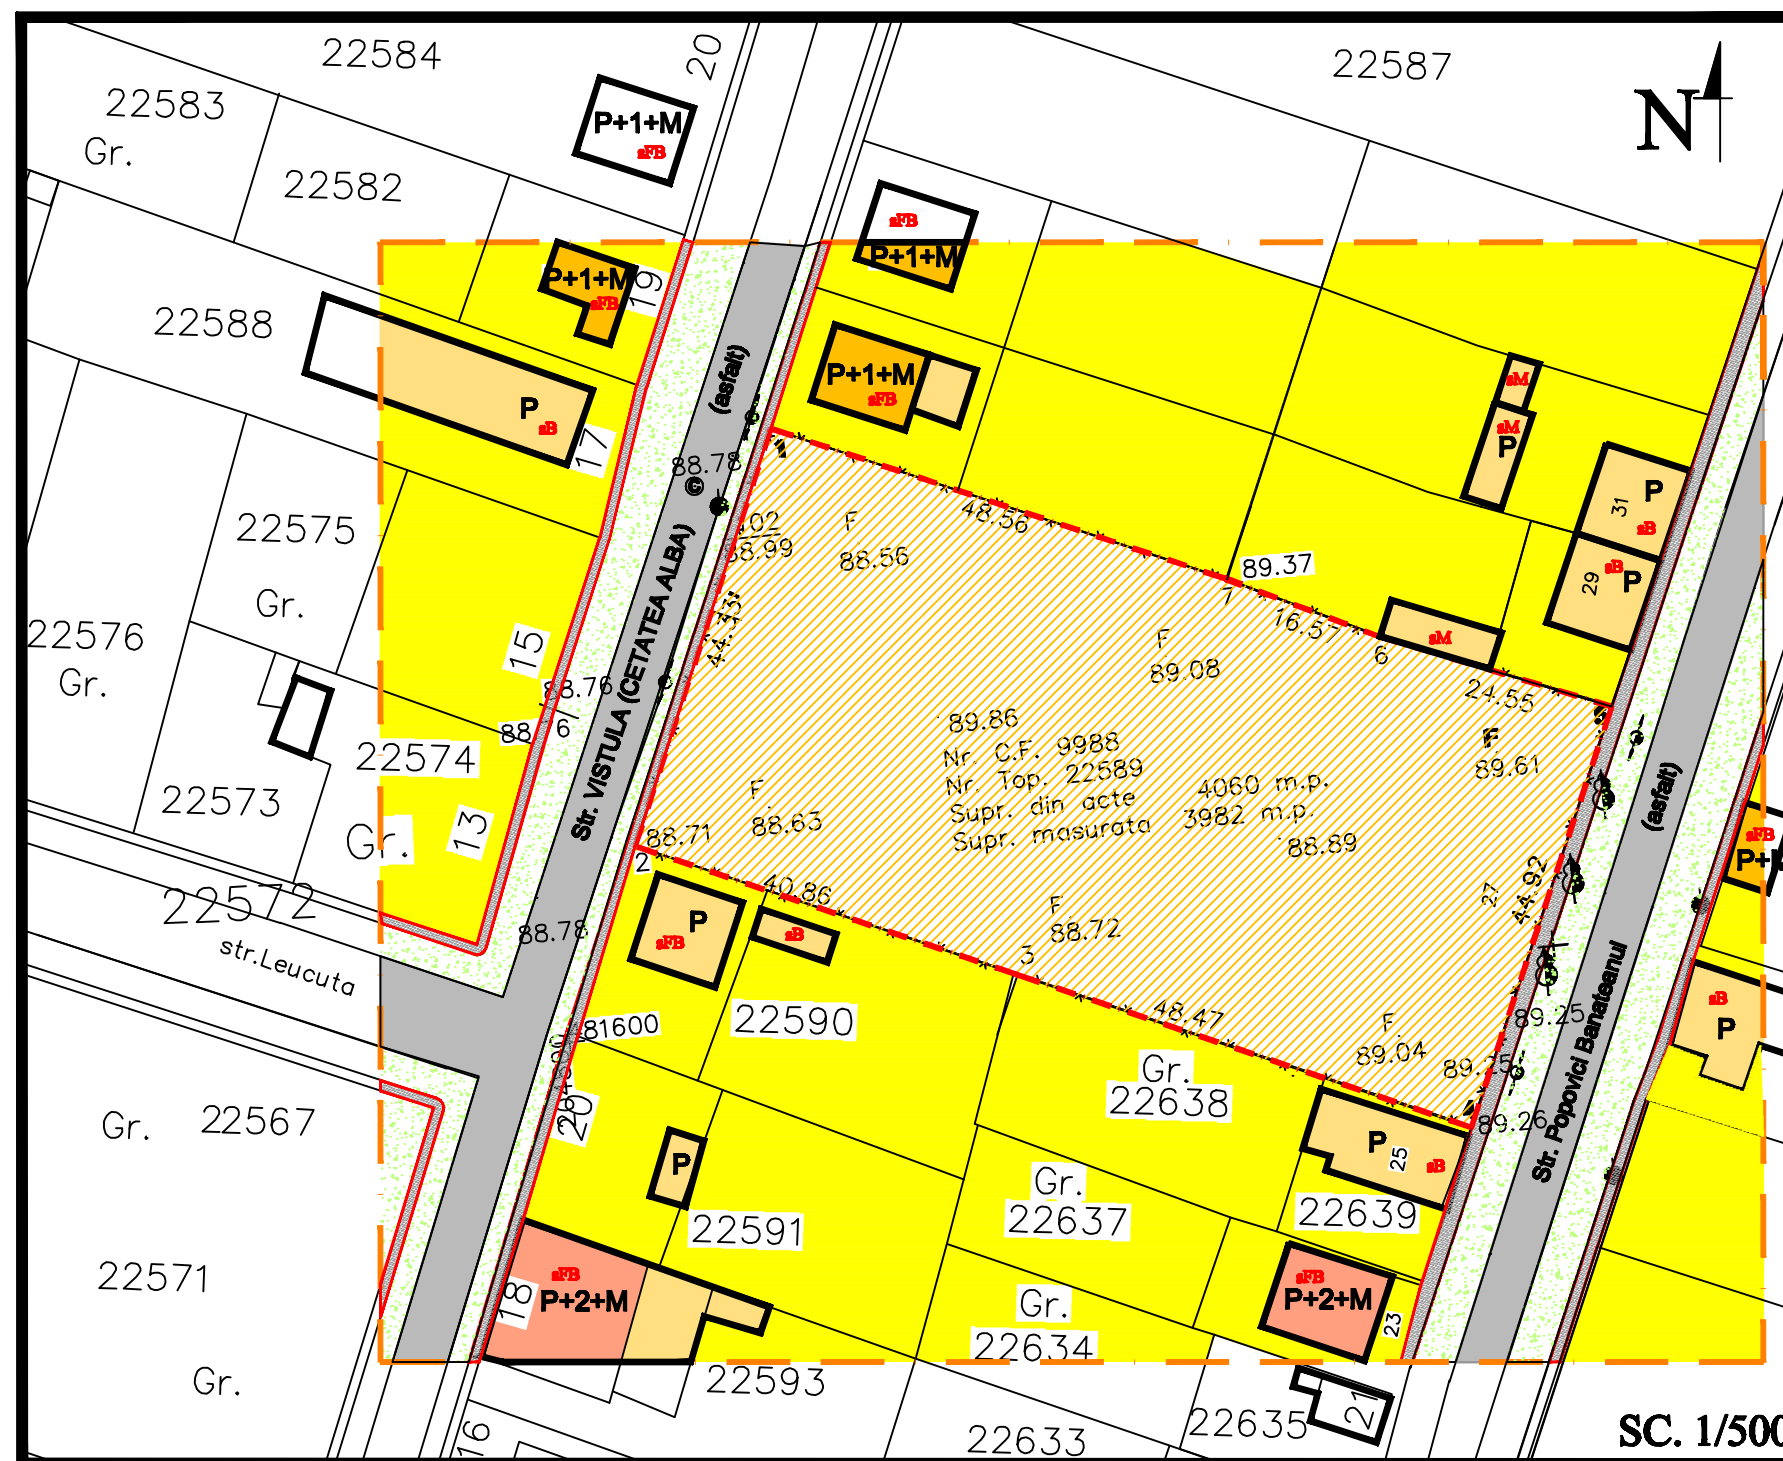

Verificator / expert	Nume	Semnatura		Beneficiar: OPRAN CLAUDIU C.; ILE MIRCEA; BULIGIOANEA FLORIN; DRINCENIU ALIN C.	Proiect nr.: 02/2008
	S.C. ATELIER MLG S.R.L. str. MARTIN ANGELA SAVA nr.1			Amplasament: Timisoara, str. POPOVICI BANATEANU, nr.27, C.F.9988, nr.Top. 22589	
Sef proiect	Nume	Semnatura	Scara: 1:500	Titlu proiect: PUD str.POPOVICI BANATEANU-str. VISTULA "LOCUINTE COLECTIVE S+P+2E+Er/M"	Faza: PUD
Proiectant	INGHACIOIU LUCIAN		Data: FEB.-2008	Titlu plan:	Plan nr.: 4
Desenat	ZICHITA MIHEL			PLAN DE SITUATIE EXISTENT	