

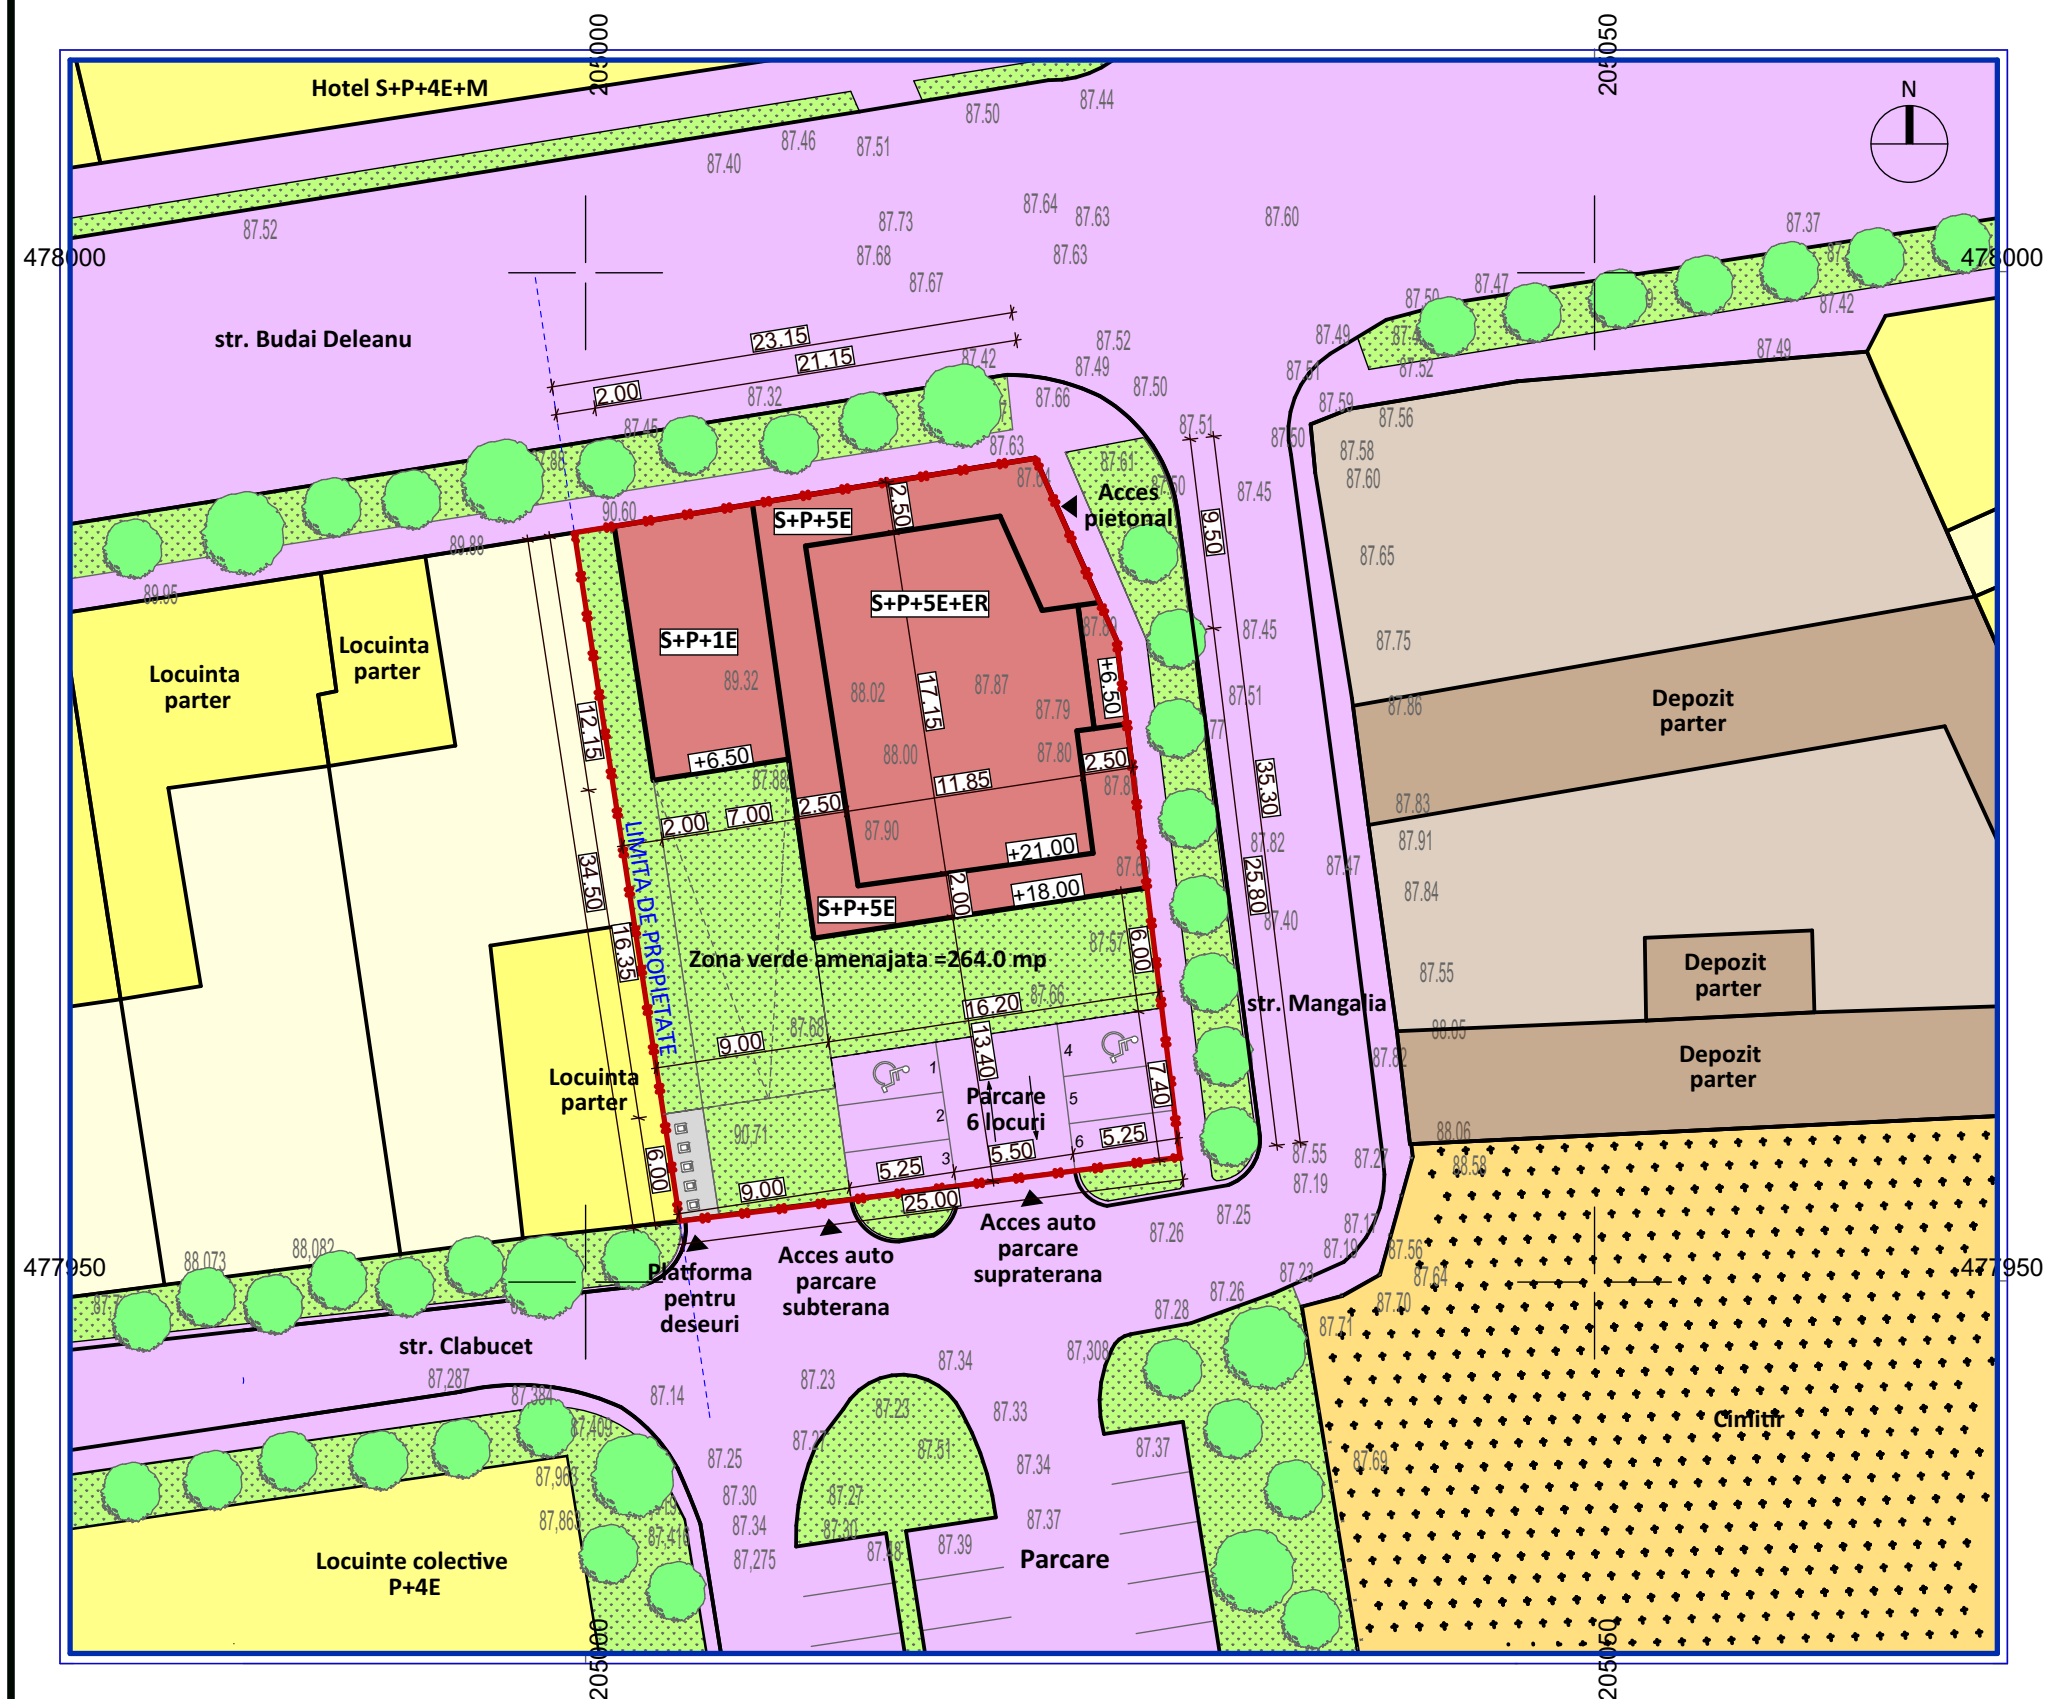


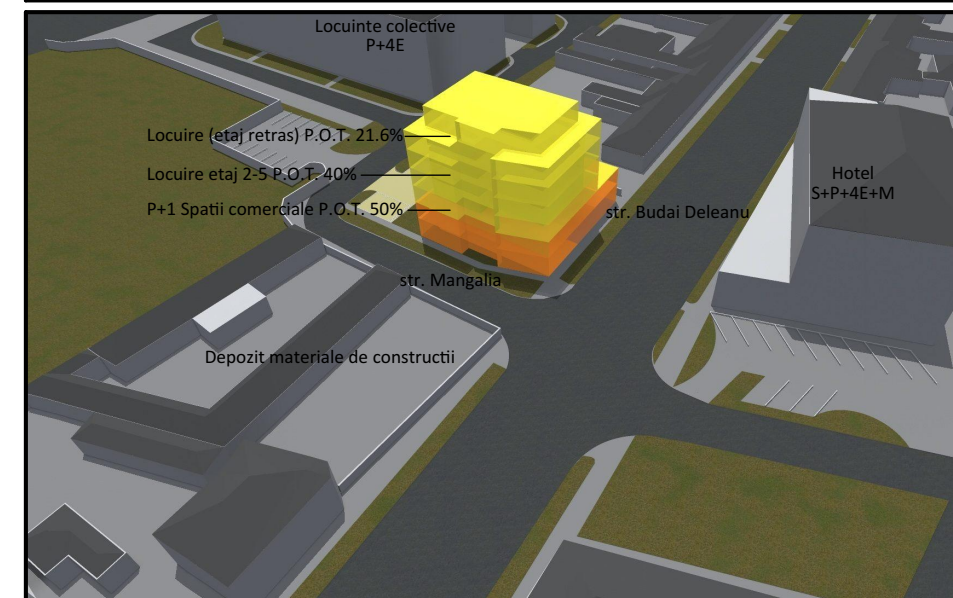

PLAN PROPUNERE MOBILARE URBANA SC. 1:250

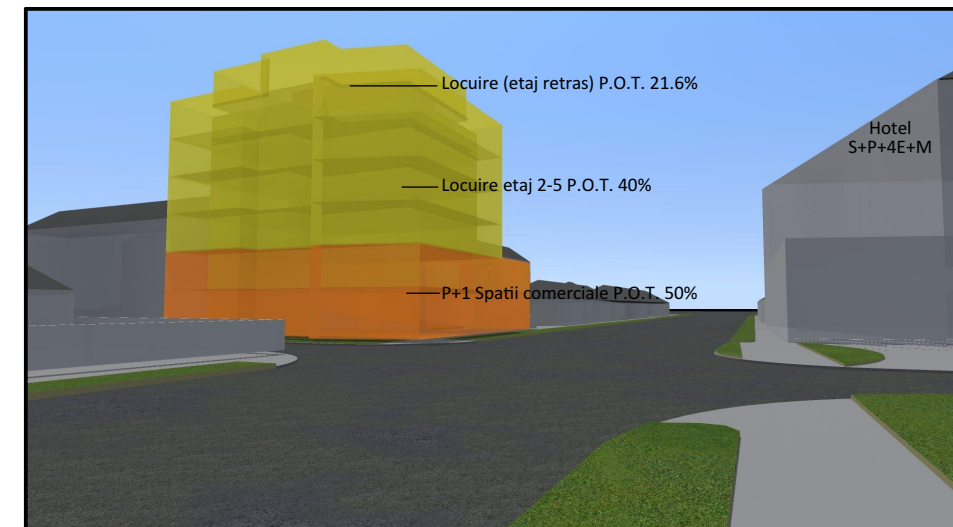

LEGENDA

	Corp cladire propusa
	Zona pentru locuinte
	Zona functiuni industriale/ depozitare
	Zona cai rutiere/pietonale si amenajari aferente
	Zona verde amenajata
	Cimitir
	Limita de proprietate
	Zona studiata

Propunerea de noi unitati locative va impulsiona zona spre dezvoltare, dat fiind impunerea unui nou nivel al calitatii locuirii. Functiunile complementare locuirii aduse in zona - spatii comerciale - vor genera noi locuri de munca, si ar putea fi un punct forte pentru populatia care locuieste pe o raza de 500 m. Solutia propusa nu afecteaza in vreun fel trasaturile specifice ale zonei urbane din care face parte si va duce la imbunatatirea valorii fondului construit. Va completa pattern-ul locuirii cu noi functiuni necesare pentru un trai mai bun.

VLADAX CONSULTING RO 19139574 - J12/3588/2006 tel .0722.482.906 str.Mircea Neamtu nr.24,mun.Timisoara jud Timis				Beneficiar : SC LMV SRL	PR./AN 136/ 2016
				Amplasament : Jud. Timis Mun. Timisoara Str. Mangalia nr.1 C.F. nr 424769	
SPECIFICATIE	NUME	SEMNATURA	SCARA 1:250	Titlu proiect : Construire imobil S+P+5E+Er, locuinte si spatii cu o alta destinatie,realizare accese noi (auto si pietonale),modernizare si amenajare parcela	FAZA P.U.Z.
Sef proiect	arh. Sabin Raci			Titlu plansa : POSIBILITATI DE MOBILARE	PL.NR. A 06
Proiectat	arh. Demidov Sergiu		DATA 02.2018		
Desenat	arh. Demidov Sergiu				
Verificat	arh. Sabin Raci				