


# PUZ - LOCUINTE COLECTIVE, SERVICII, COMERT

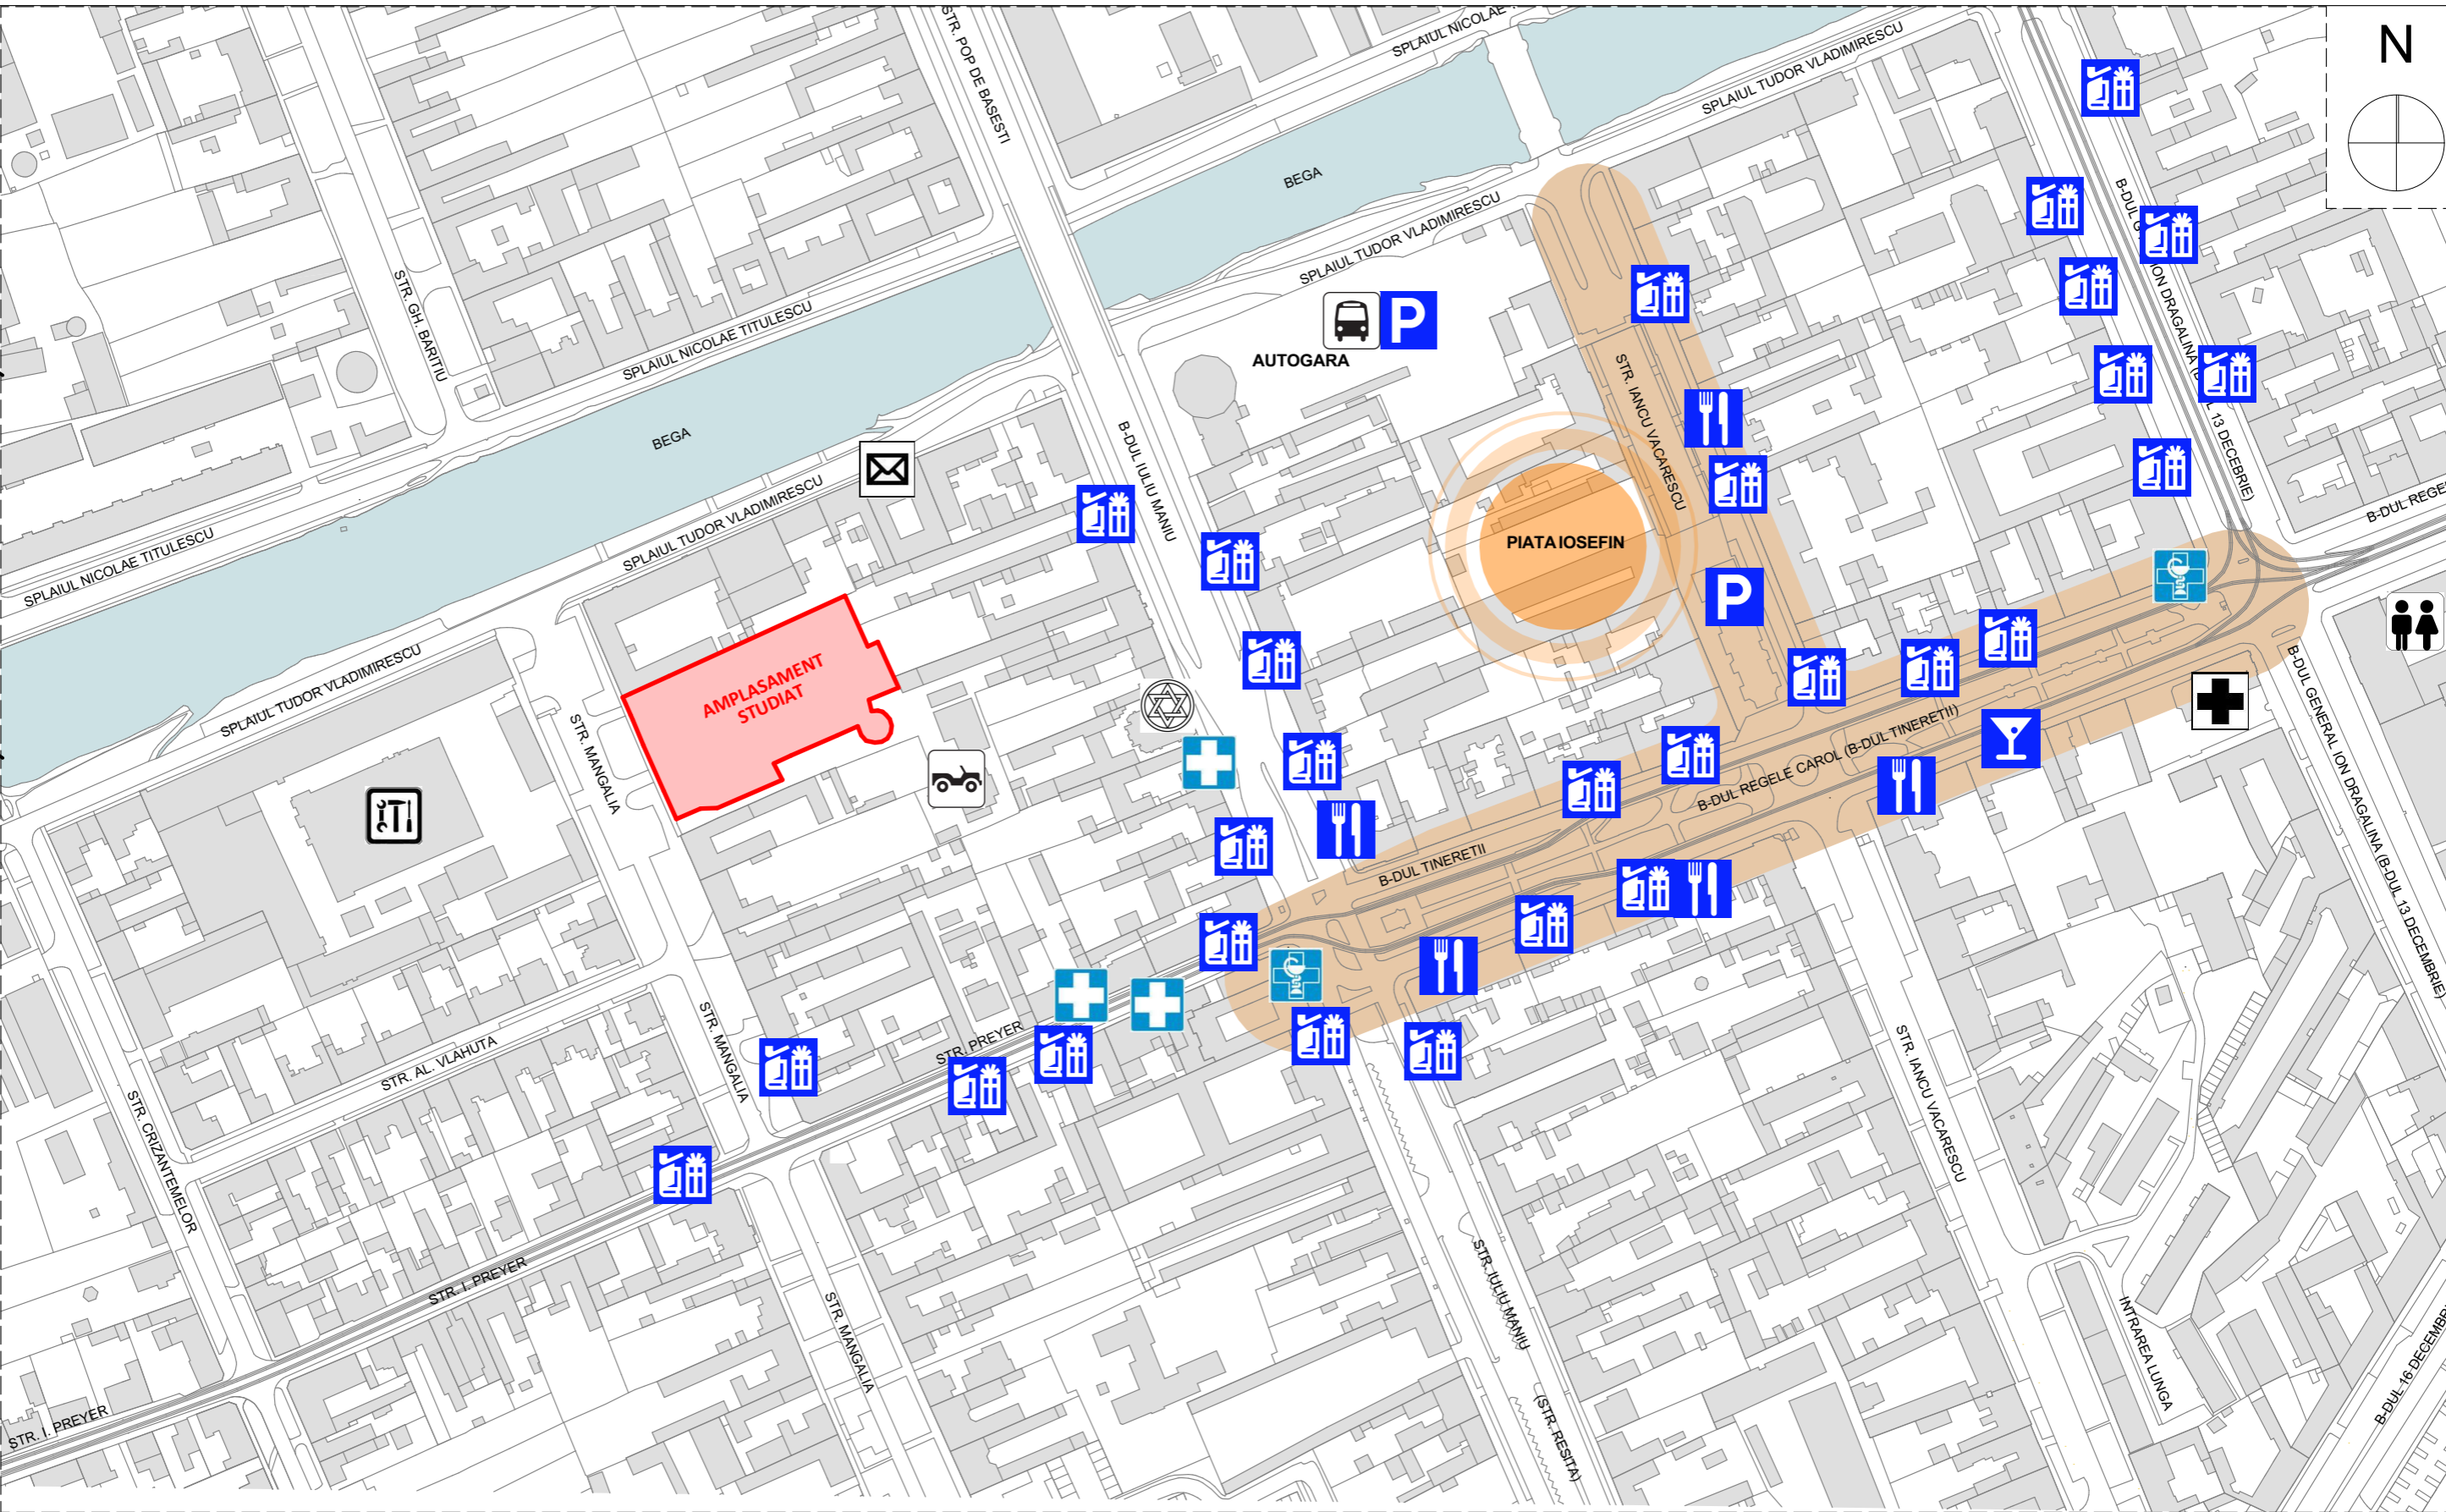

## FUNCTIUNI

- COMERT CU AMANUNTUL
- MICA PRODUCTIE
- TIPOGRAFIE, MULTIMEDIA
- SINGOGA EVREIASCA (IOSEFIN)
- ZONA COMERCIALA
- BARURI, CAFENELE, RESTAURANTE
- SERVICE AUTO
- FARMACII
- PAROHIA ROMANO CATOLICA
- PARCARI PUBLICE
- AUTOGARA
- CABINETE MEDICALE
- INSTITUTII DE INVATAMANT

 <small>Timisoara, strada Tosca nr.14, J35/234/99, e-mail office@studioarca.ro</small>			beneficiar: TIMCO S.A den. lucrare: P.U.Z.-Locuinte colective, servicii, comert adresa: str. Mangalia nr. 66-72, Timisoara	pr. nr. 335/2017
SEF PROIECT	arh. Radu GOLUMBA	scara:	planșa:  ANALIZA SITUATIEI EXISTENTE FUNCTIUNI	faza PUZ
PROIECTAT	arh. Mihaela RUSULET	1:2500		planșa nr. 02.2 A
DESENAT	arh. Mihaela RUSULET			
VERIFICAT	arh. Claudiu OPRITA	feb. 2018		format A3