P.U.D. - SPALATORIE AUTO

TIMISOARA, CALEA MARTIRILOR, NR. 134

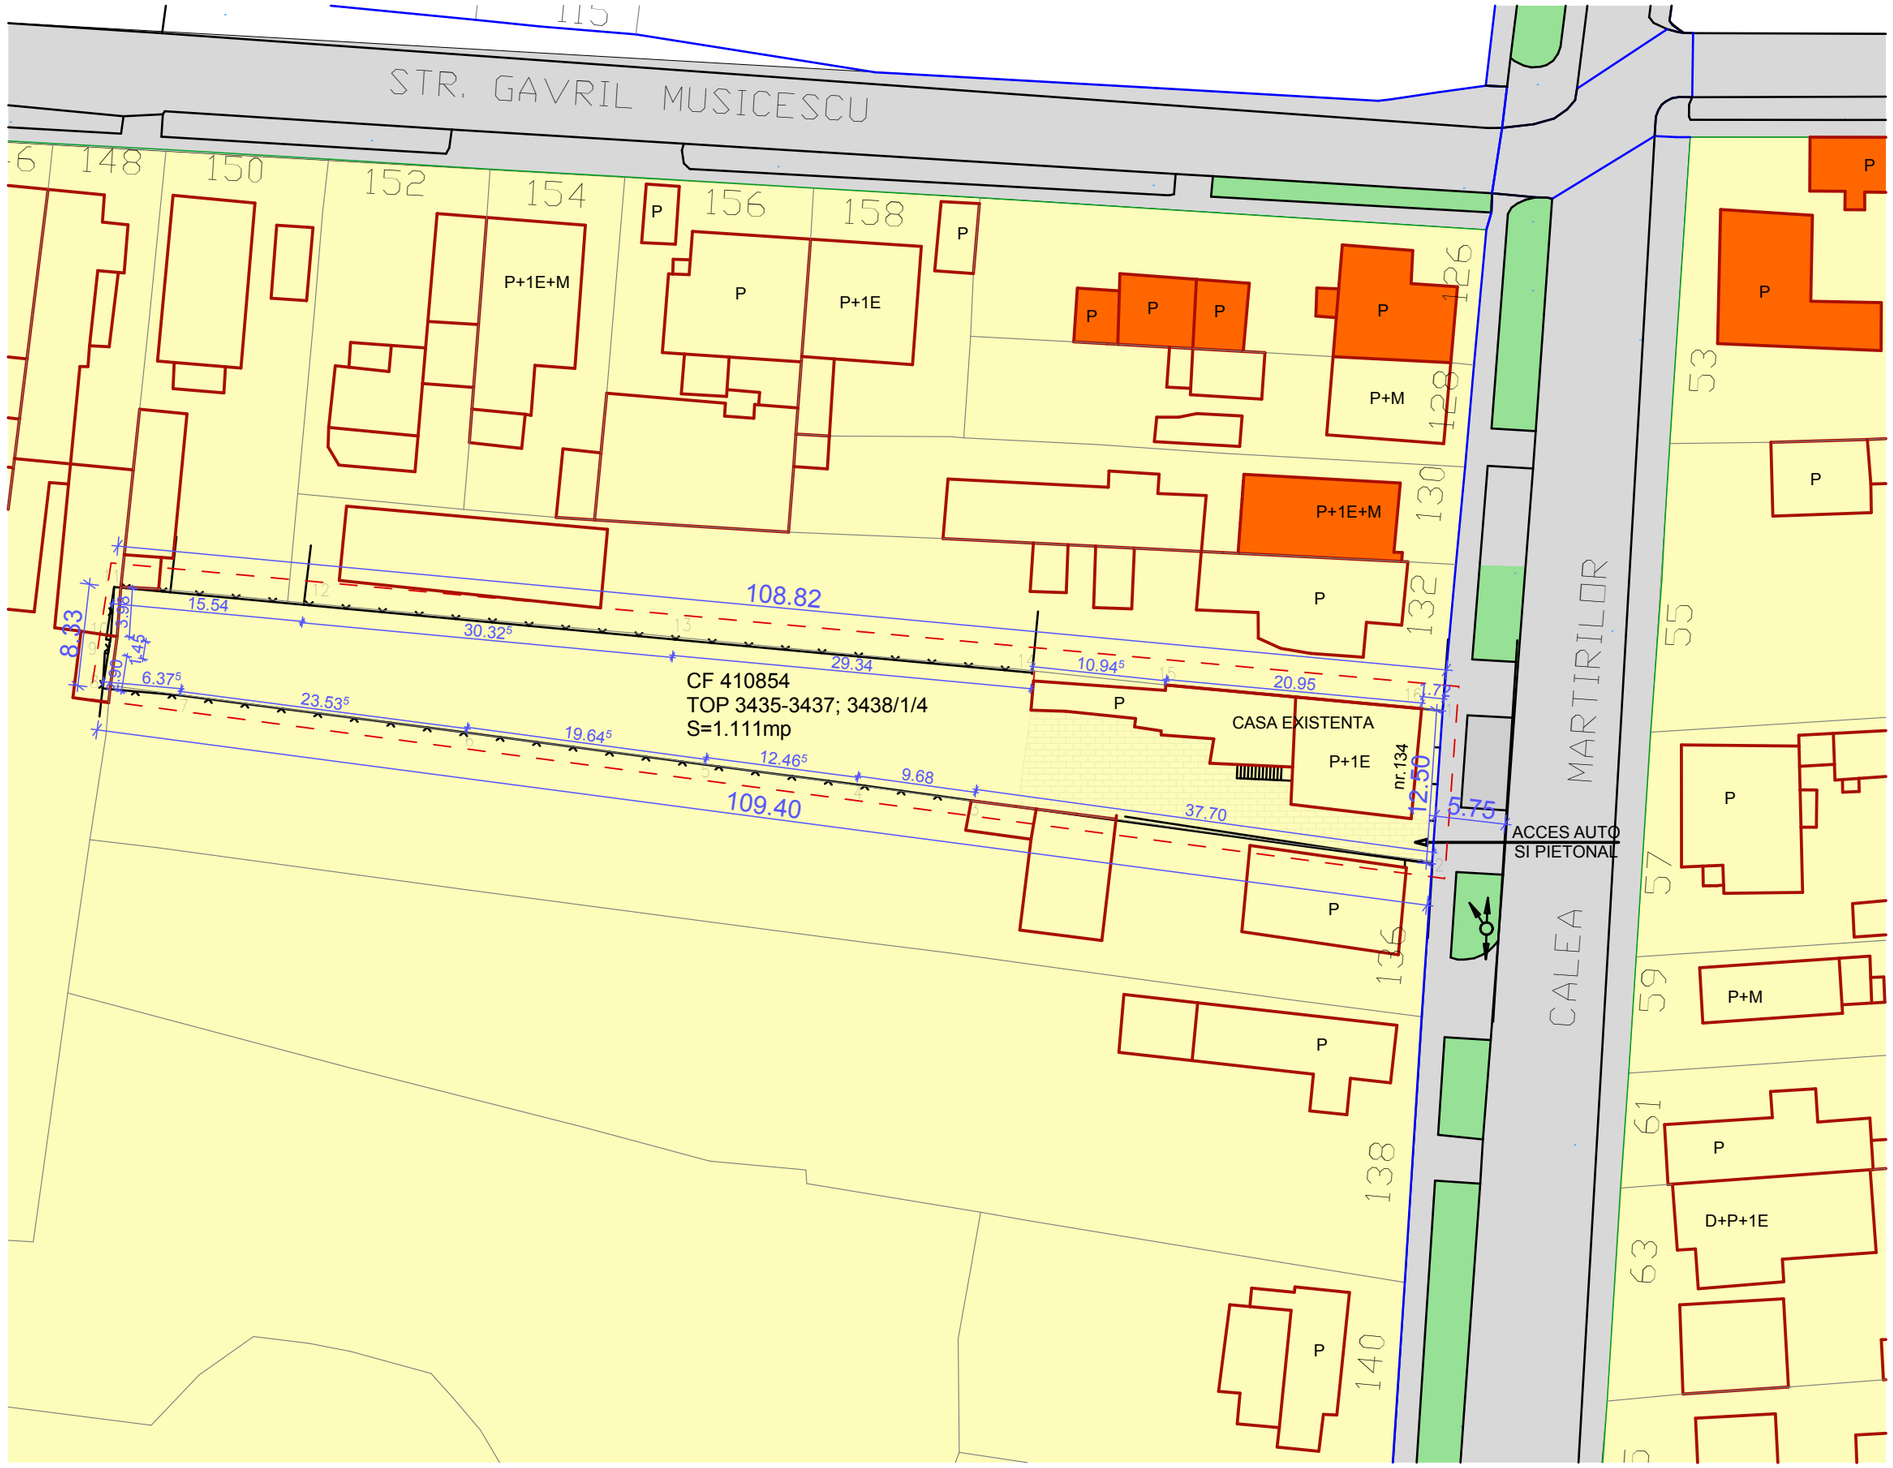

PLAN DE INCADRARE

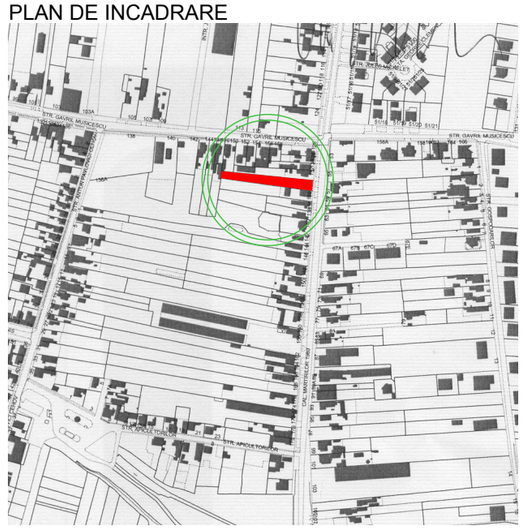

LEGENDA:

- LIMITA TEREN STUDIAT IN P.U.D.
- LIMITA PARCELE CONFORM CF
- CONSTRUCTII EXISTENTE
- DRUMURI/ACCESE
- SPATIU VERDE DE ALINIAMENT
- SERVICII
- ZONA LOCUINTE INDIVIDUALE

Verificator					
PROIECTARE CONSULTANTA STUDIO 3D ARHITECTURA Timisoara B-dul Vasile Parvan nr.26 sc.B ap.3 CUI R15484804 ORC J35/1347/2003			Proiect:	P.U.D. - AMENAJARE SPALATORIE AUTO	Proiect nr.: 01/2009
			Amplasament:	TIMISOARA, CALEA MARTIRILOR, NR. 134	Faza: P.U.D.
			Beneficiar:	VOICU IOAN SI VOICU MITA	Data:02.2010
Sef Proiect	arh. Loredana Brihac	Scara:	Plansa:	SITUATIA EXISTENTA	Plansa nr.:
Proiectant	arh. Loredana Brihac	1:500			
Desenat	des. Iulian Danilet				