


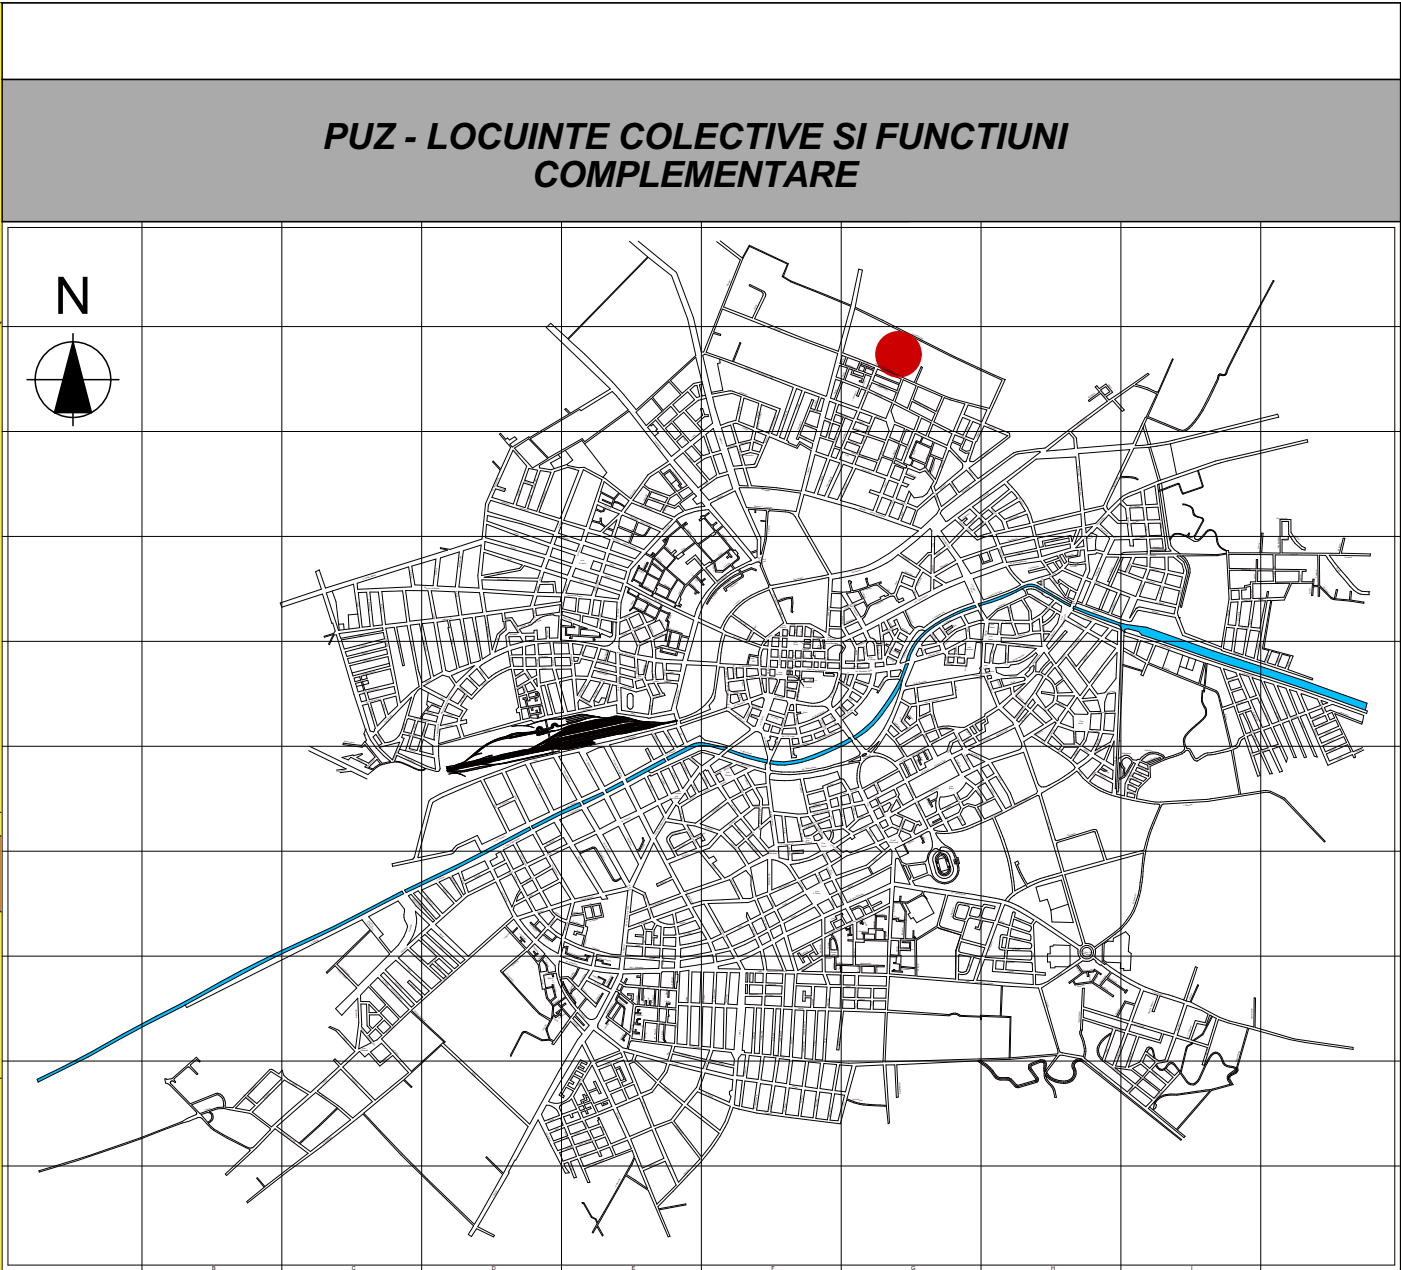

PUZ - LOCUINTE COLECTIVE SI FUNCTIUNI COMPLEMENTARE

LEGENDA

- Limita UAT Municipiul Timisoara/Comuna Dumbravita
- Limita teren studiat conform A.O.
- Limita teren reglementat
- Teren proprietate publica
- Teren proprietate privata
- Teren proprietate privata destinat constituirii domeniului public

5U STAMP proiectare complexa in constructii civile si industriale			S.C. 5U STAMP S.R.L. Timisoara, Str. Bucovinei Nr.63a, Reg.Com.J35/2504/2011 C.I.F. 29340981 E-mail: 5ustampm@gmail.com	Beneficiar: S.C. VALERAM S.R.L.	Proiect nr.: 10-IIB-17
Sef proiect	Arh. Baia D.	Semnatura	Scara: 1:2000	Titlu proiect: LOCUINTE COLECTIVE SI FUNCTIUNI COMPLEMENTARE	Faza: PUZ
Proiectat	Arh. Baia D./ Arh. Folea D.		Data: Februarie 2018	Titlu plansa: PROPRIETATEA ASUPRA TERENURILOR	Plansa nr: 04
Desenat	Arh. Baia D./ Arh. Onet A.				