


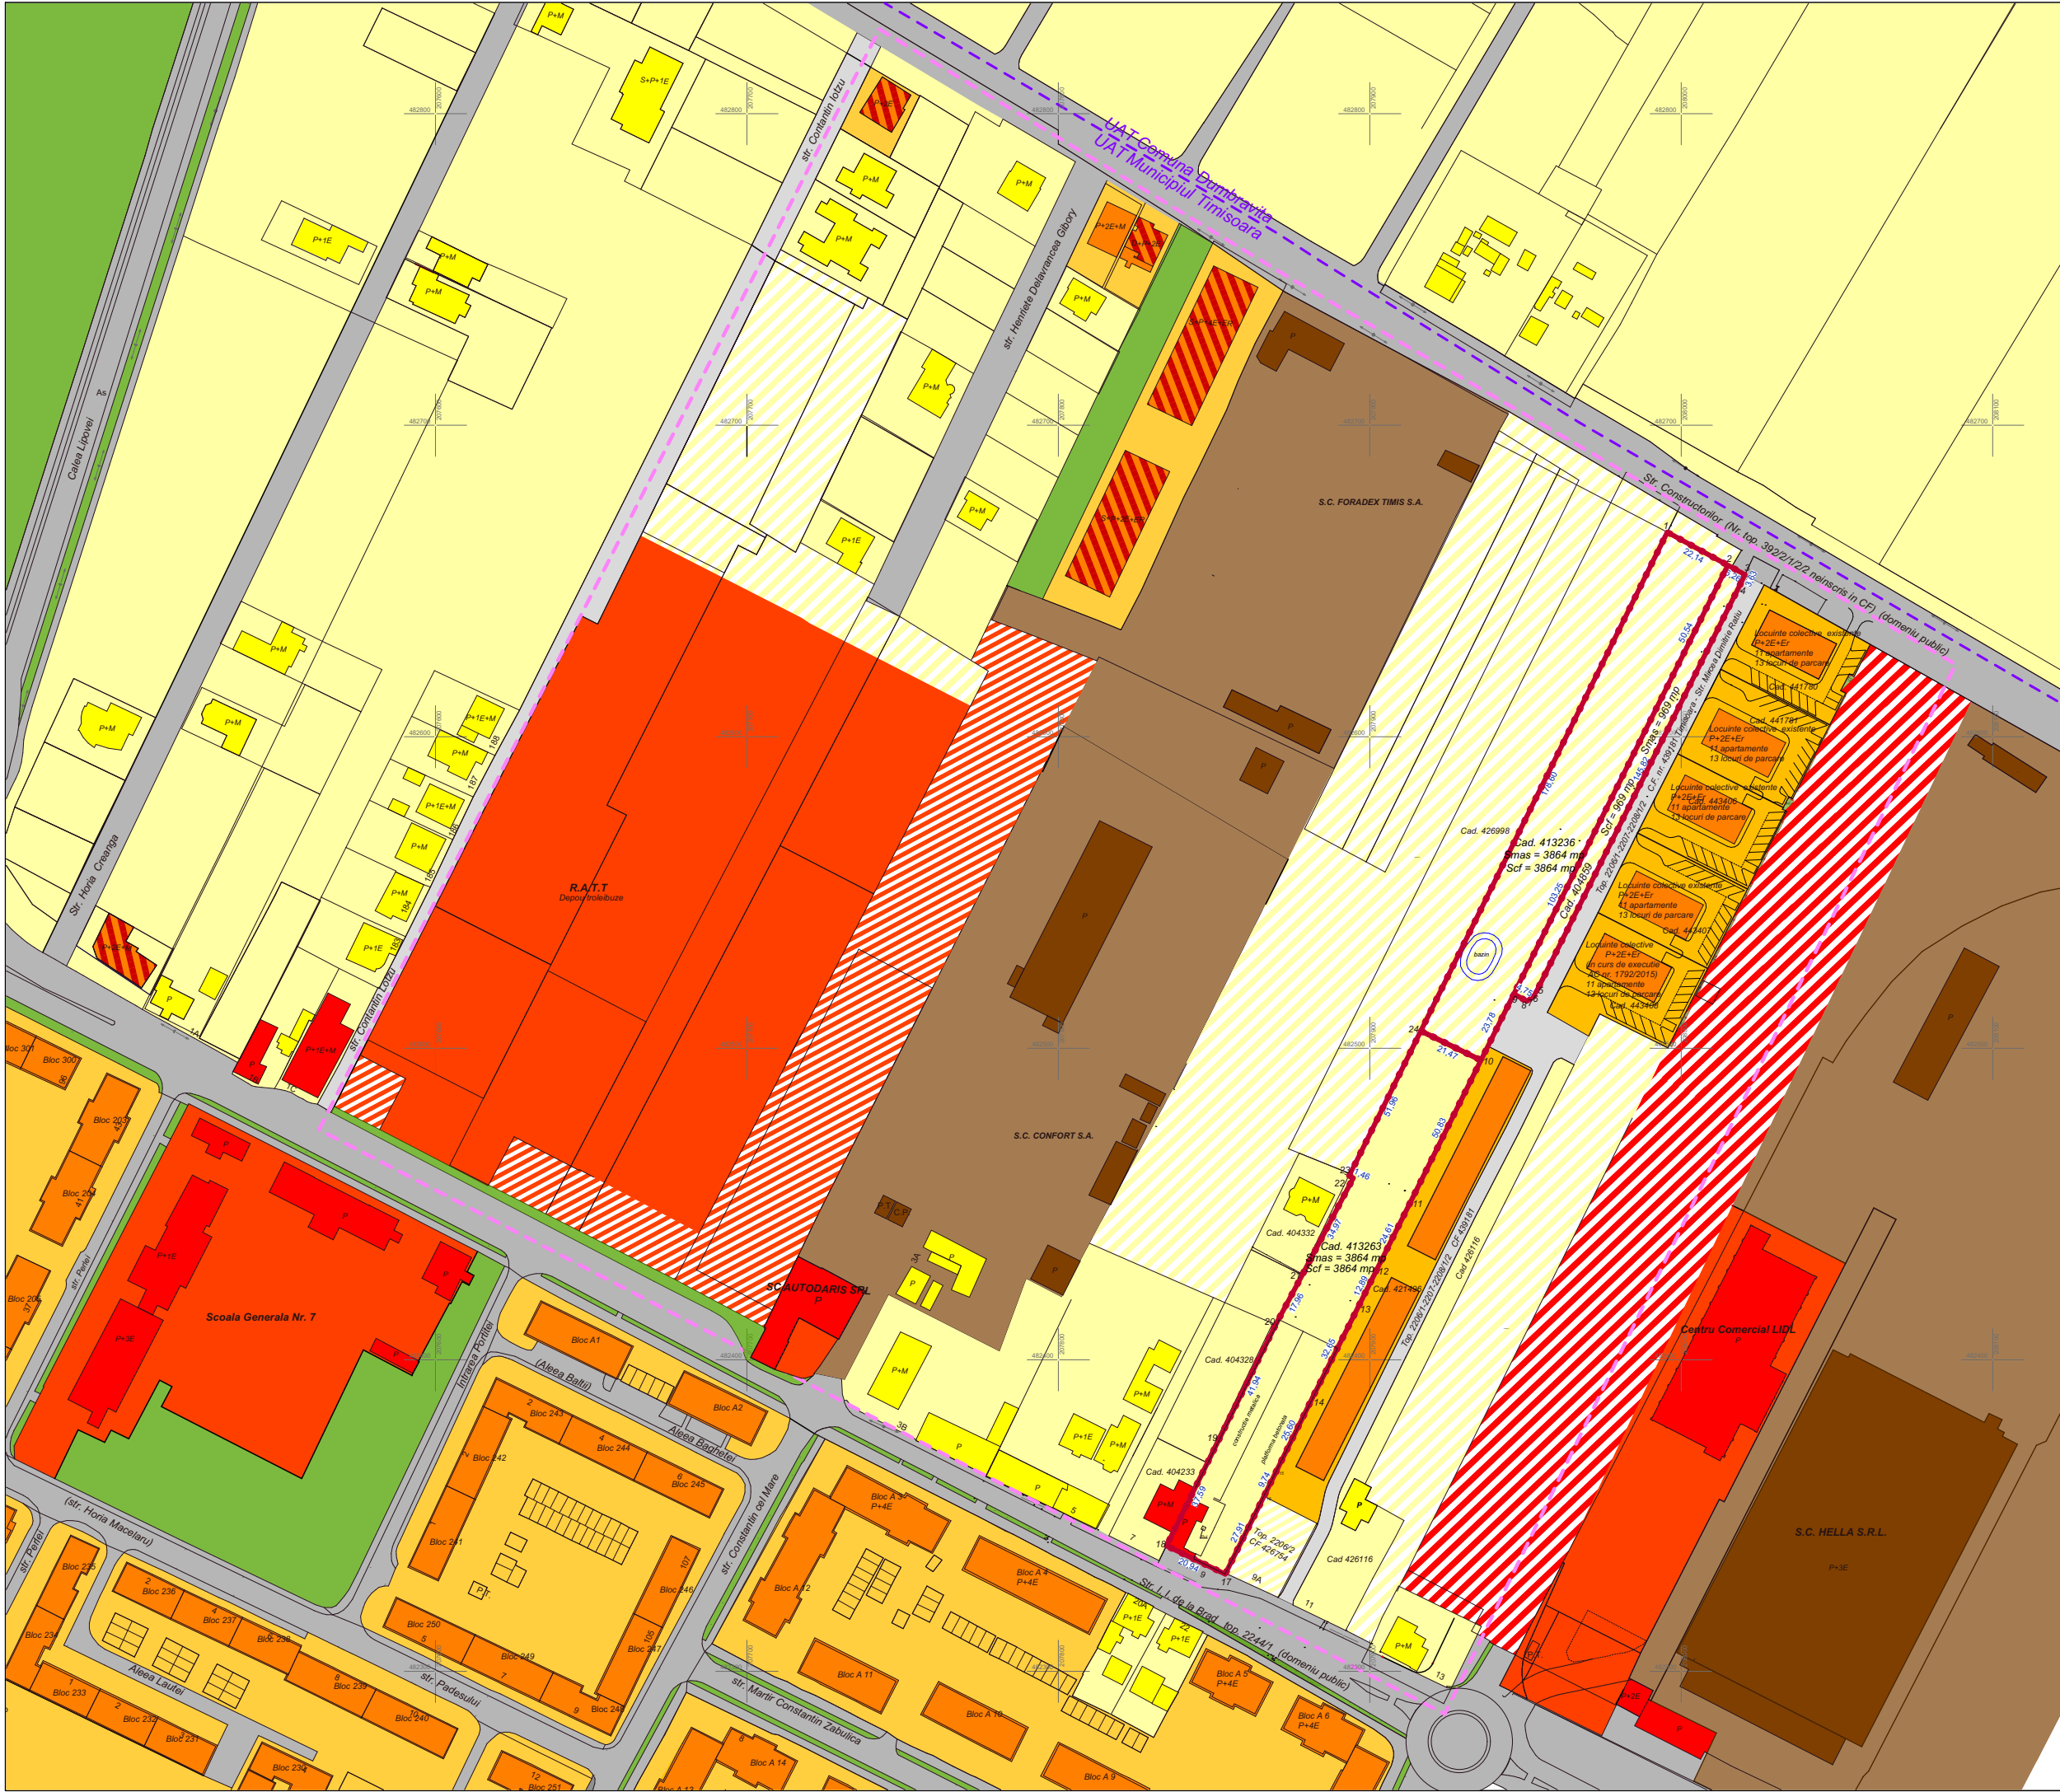

PUZ - LOCUINTE COLECTIVE SI FUNCTIUNI COMPLEMENTARE

N

LEGENDA

- Limita UAT Municipiul Timisoara/Comuna Dumbravita
- Limita teren studiat conform A.O.
- Limita teren reglementat
- Zona unitati industriale existenta
- Zona locuinte pentru max. 2 familii existenta
- Zona locuinte colective existente
- Zona servicii si comert existenta
- Zona propusa de locuinte pentru maxim 2 familii si functiuni complementare prin PUZ aprobat cu HCL nr. 186/2003
- Zona propusa de servicii si comert prin PUZ aprobat cu HCL nr. 186/2003
- Construcții industriale existente
- Locuinte pentru max. 2 familii existente
- Locuinte colective existente
- Construcții pentru servicii si comert existente
- Locuinte colective cu spatii pentru servicii/comert la P
- Circulatii auto/pietonale existente cu imbracaminte asfaltica
- Drum de pamant existent
- Zona verde reglementata/de aliniament

5U STAMP proiectare complexa in constructii civile si industriale			S.C. 5U STAMP S.R.L. Timisoara, Str. Bucovinei Nr.63a, Reg.Com.J35/2504/2011 C.I.F. 29340981 E-mail: 5ustampm@gmail.com	Beneficiar: S.C. VALERAM S.R.L.	Proiect nr.: 10-IIB-17
Amplasament: Timisoara, str. I.I.Brad, nr. 9 si 11B, Jud. Timis, nr. cad. 413263, 413236, 404859				Titlu proiect: LOCUINTE COLECTIVE SI FUNCTIUNI COMPLEMENTARE	Faza: PUZ
Scara: 1:2000				Titlu plansa: SITUATIA EXISTENTA	Plansa nr: 02
Sef proiect	Arh. Baia D.	Semnatura	Data: Februarie 2018		
Proiectat	Arh. Baia D./ Arh. Folea D.				
Desenat	Arh. Baia D./ Arh. Onet A.				