


PLAN URBANISTIC ZONAL
Zona predominant rezidentiala - LOCUINTE COLECTIVE -

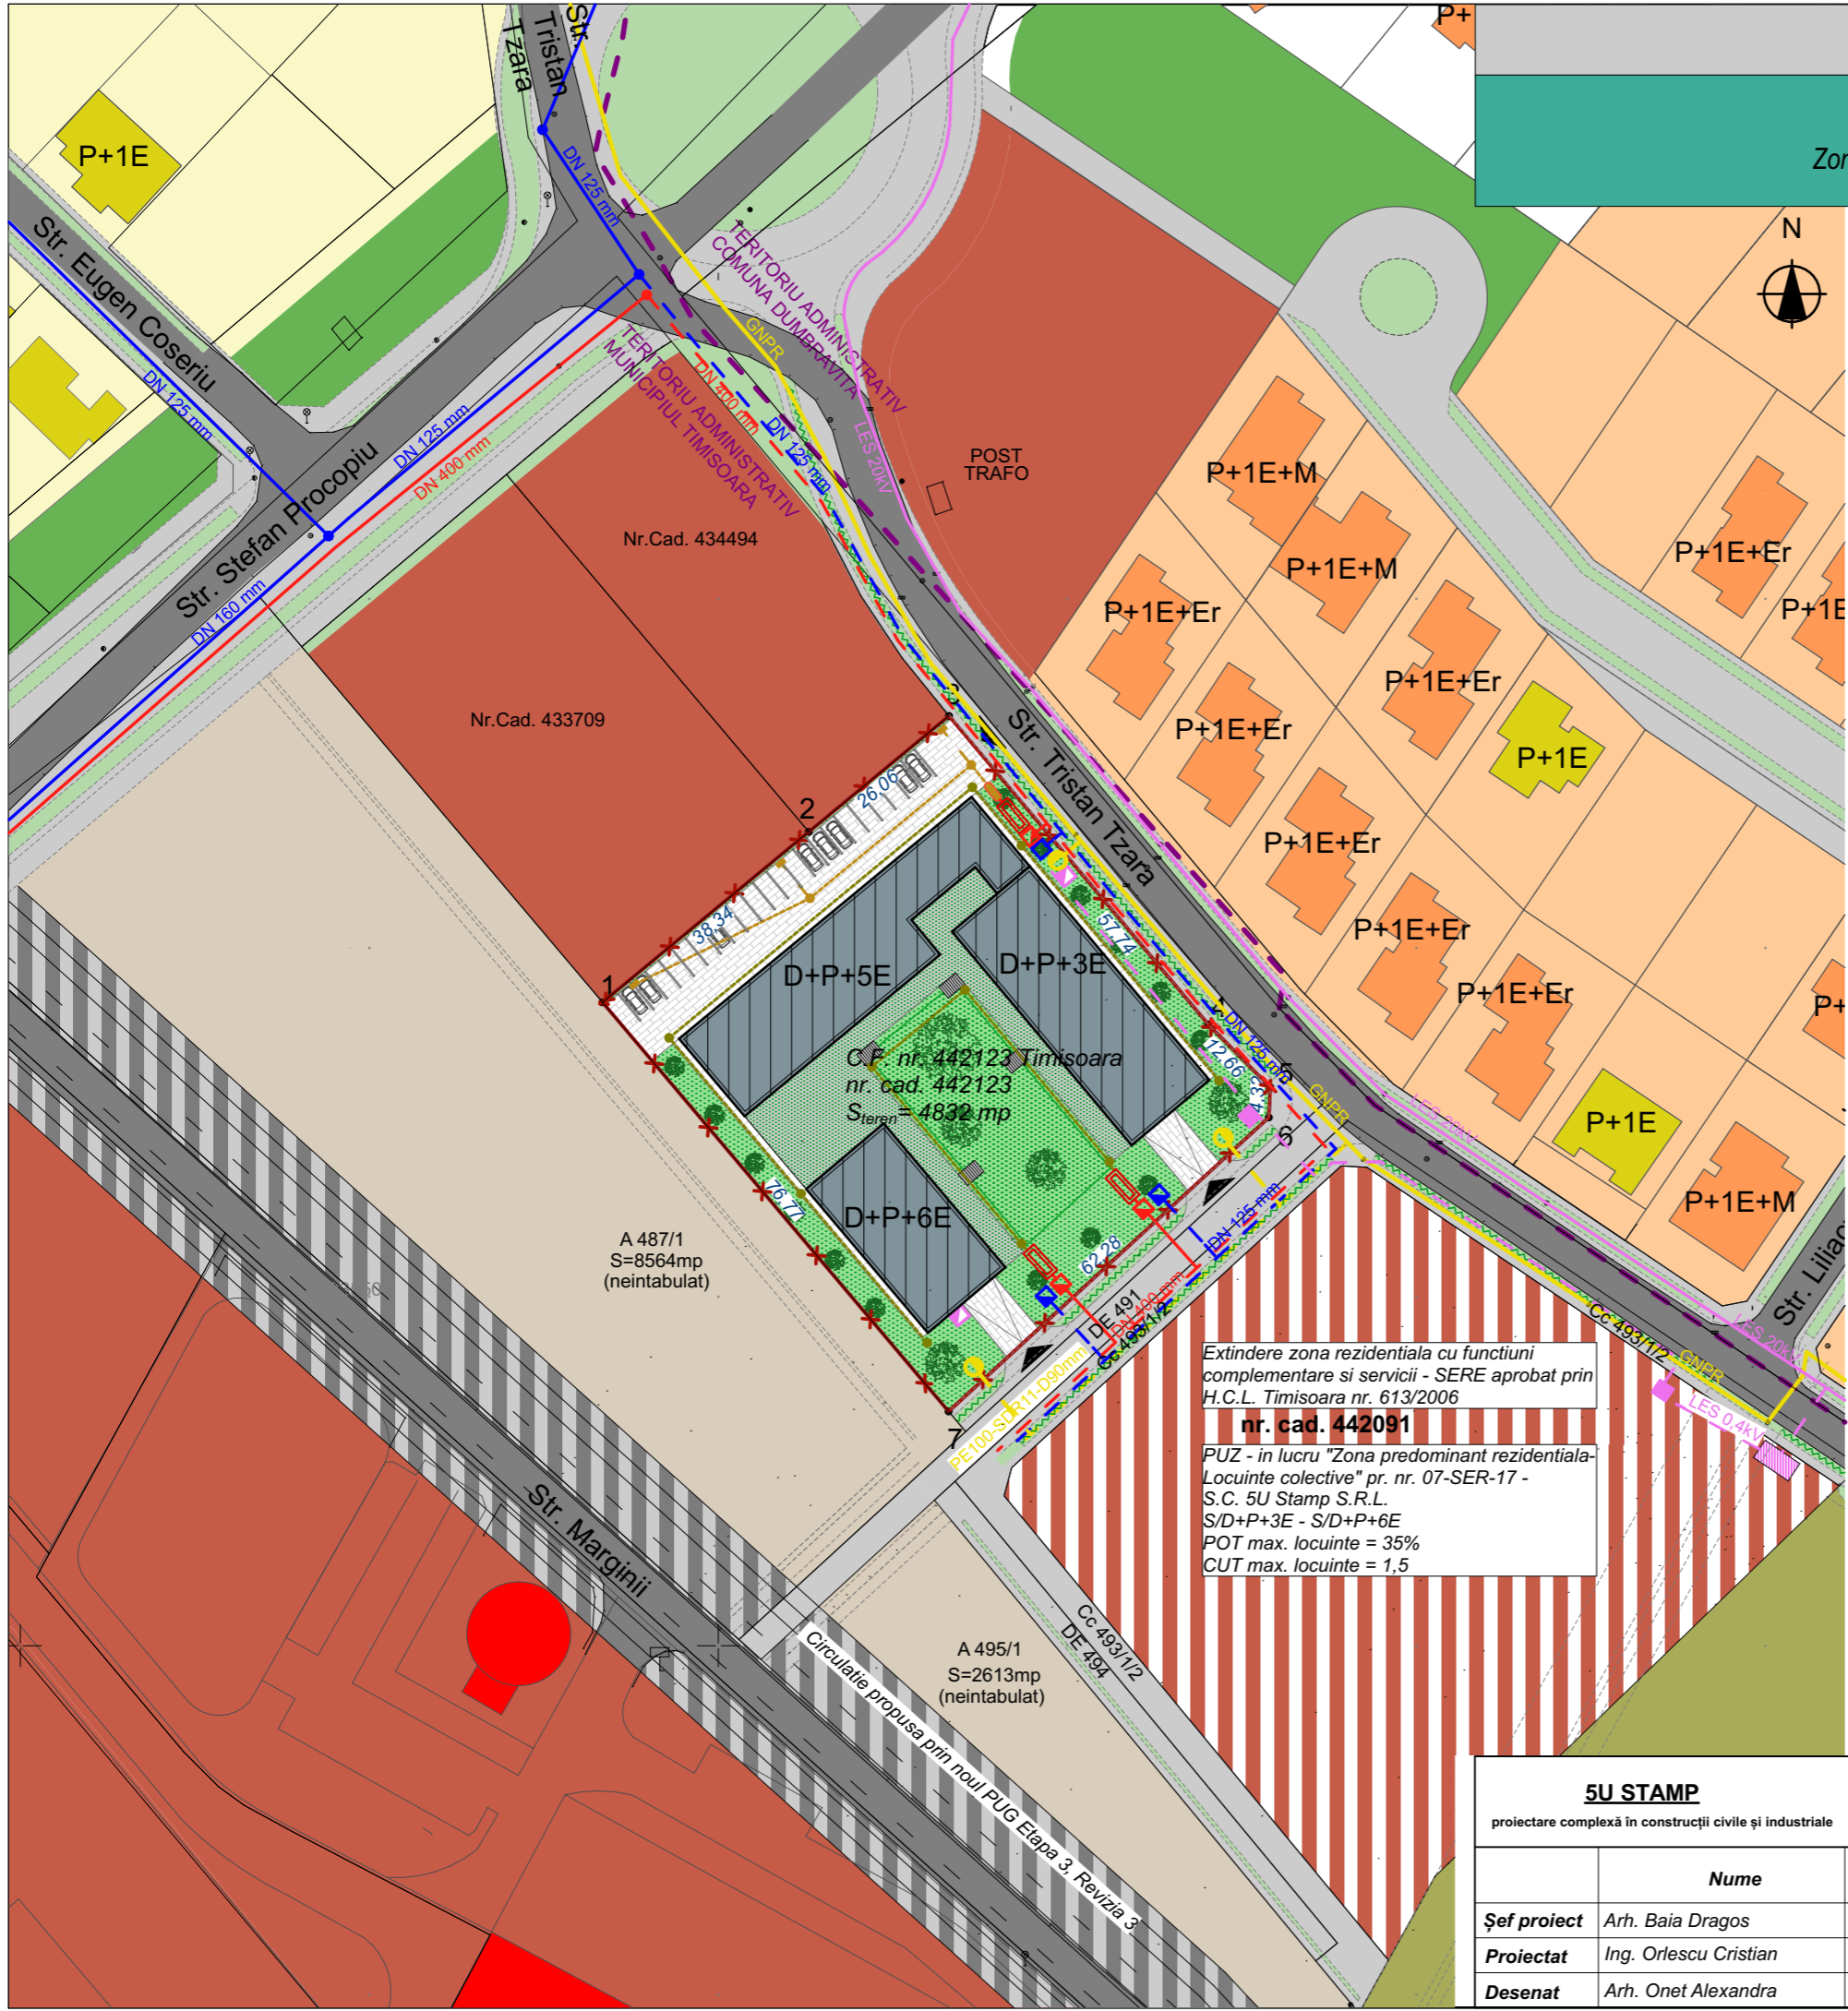

LEGENDA

- Retea gaze naturale presiune redusa montaj subteran - existenta
- - - Retea gaze naturale presiune redusa montaj subteran - proiectata
- Post de reglare masurare gaze naturale - proiectat
- Conducta apa DN 160mm / DN 125mm - existenta
- - - Conducta apa DN 125mm - proiectata
- ▣ Bransament, camin apometru - proiectat
- Conducta canalizare DN 400mm - existenta
- - - Conducta canalizare DN 400mm - proiectata
- ▣ Racord, camin canalizare - proiectat
- ▭ Rezervor atmosferic ape pluviale - proiectat
- - - Canalizare pluviala potential poluata - proiectata
- Camin canalizare pluviala potential poluata - proiectat
- ▭ Gura de scurgere cu gratar din fonta tip geiger - proiectata
- ▭ Separator de hidrocarburi - proiectat
- - - Canalizare pluviala conventional curata - proiectata
- Camin canalizare pluviala conventional curata - proiectat
- LES 20kV - existenta
- - - LES 20kV / 0,4kV - proiectata
- ▭ Post de transformare 20 / 0,4 kV - proiectat
- ▭ Firida de distributie E 2+4 - proiectata
- ▭ Firida de distributie si contorizare - proiectata

Extindere zona rezidentiala cu functiuni complementare si servicii - SERE aprobat prin H.C.L. Timisoara nr. 613/2006
nr. cad. 442091
PUZ - in lucru "Zona predominant rezidentiala-Locuinte colective" pr. nr. 07-SER-17 - S.C. 5U Stamp S.R.L.
S/D+P+3E - S/D+P+6E
POT max. locuinte = 35%
CUT max. locuinte = 1,5

5U STAMP		S.C. 5U STAMP S.R.L. Timisoara, Str. Bucovinei Nr.63a Reg. Com. J35/2504/2011 C.I.F. 29340981 E-mail: 5ustamp@gmail.com		Beneficiar: Orlescu Constantin Robert Cristian	Proiect nr.: 16-TRZ-17
proiectare complexă în construcții civile și industriale				Amplasament: Timisoara, str. Tristan Tzara C.F. nr. 442123 Timisoara	
Șef proiect	Arh. Baia Dragos	Semnătura		Titlu proiect: Zona predominant rezidentiala LOCUINTE COLECTIVE	Faza: PUZ
Proiectat	Ing. Orlescu Cristian	Scara:	1:1000	Titlu planșă: REGLEMENTARI - ECHIPARE EDILITARA	Planșa nr: 01 ED
Desenat	Arh. Onet Alexandra	Data:	Februarie 2018		