


**P.U.D. - "AMENAJARE SPALATORIE AUTO-conform HCL102/2009
 modificat prin HCL 240/2009" TIMISOARA, str.SIMION BARNUTIU, NR.32**
 BAM ENTERPRISES SRL, Timisoara, str.Virtutii, nr.6, et.1, cam.5, CUI16916455, J35/3741/24.11.2006
PROPRIETATEA ASUPRA TERENURILOR SC.1:500

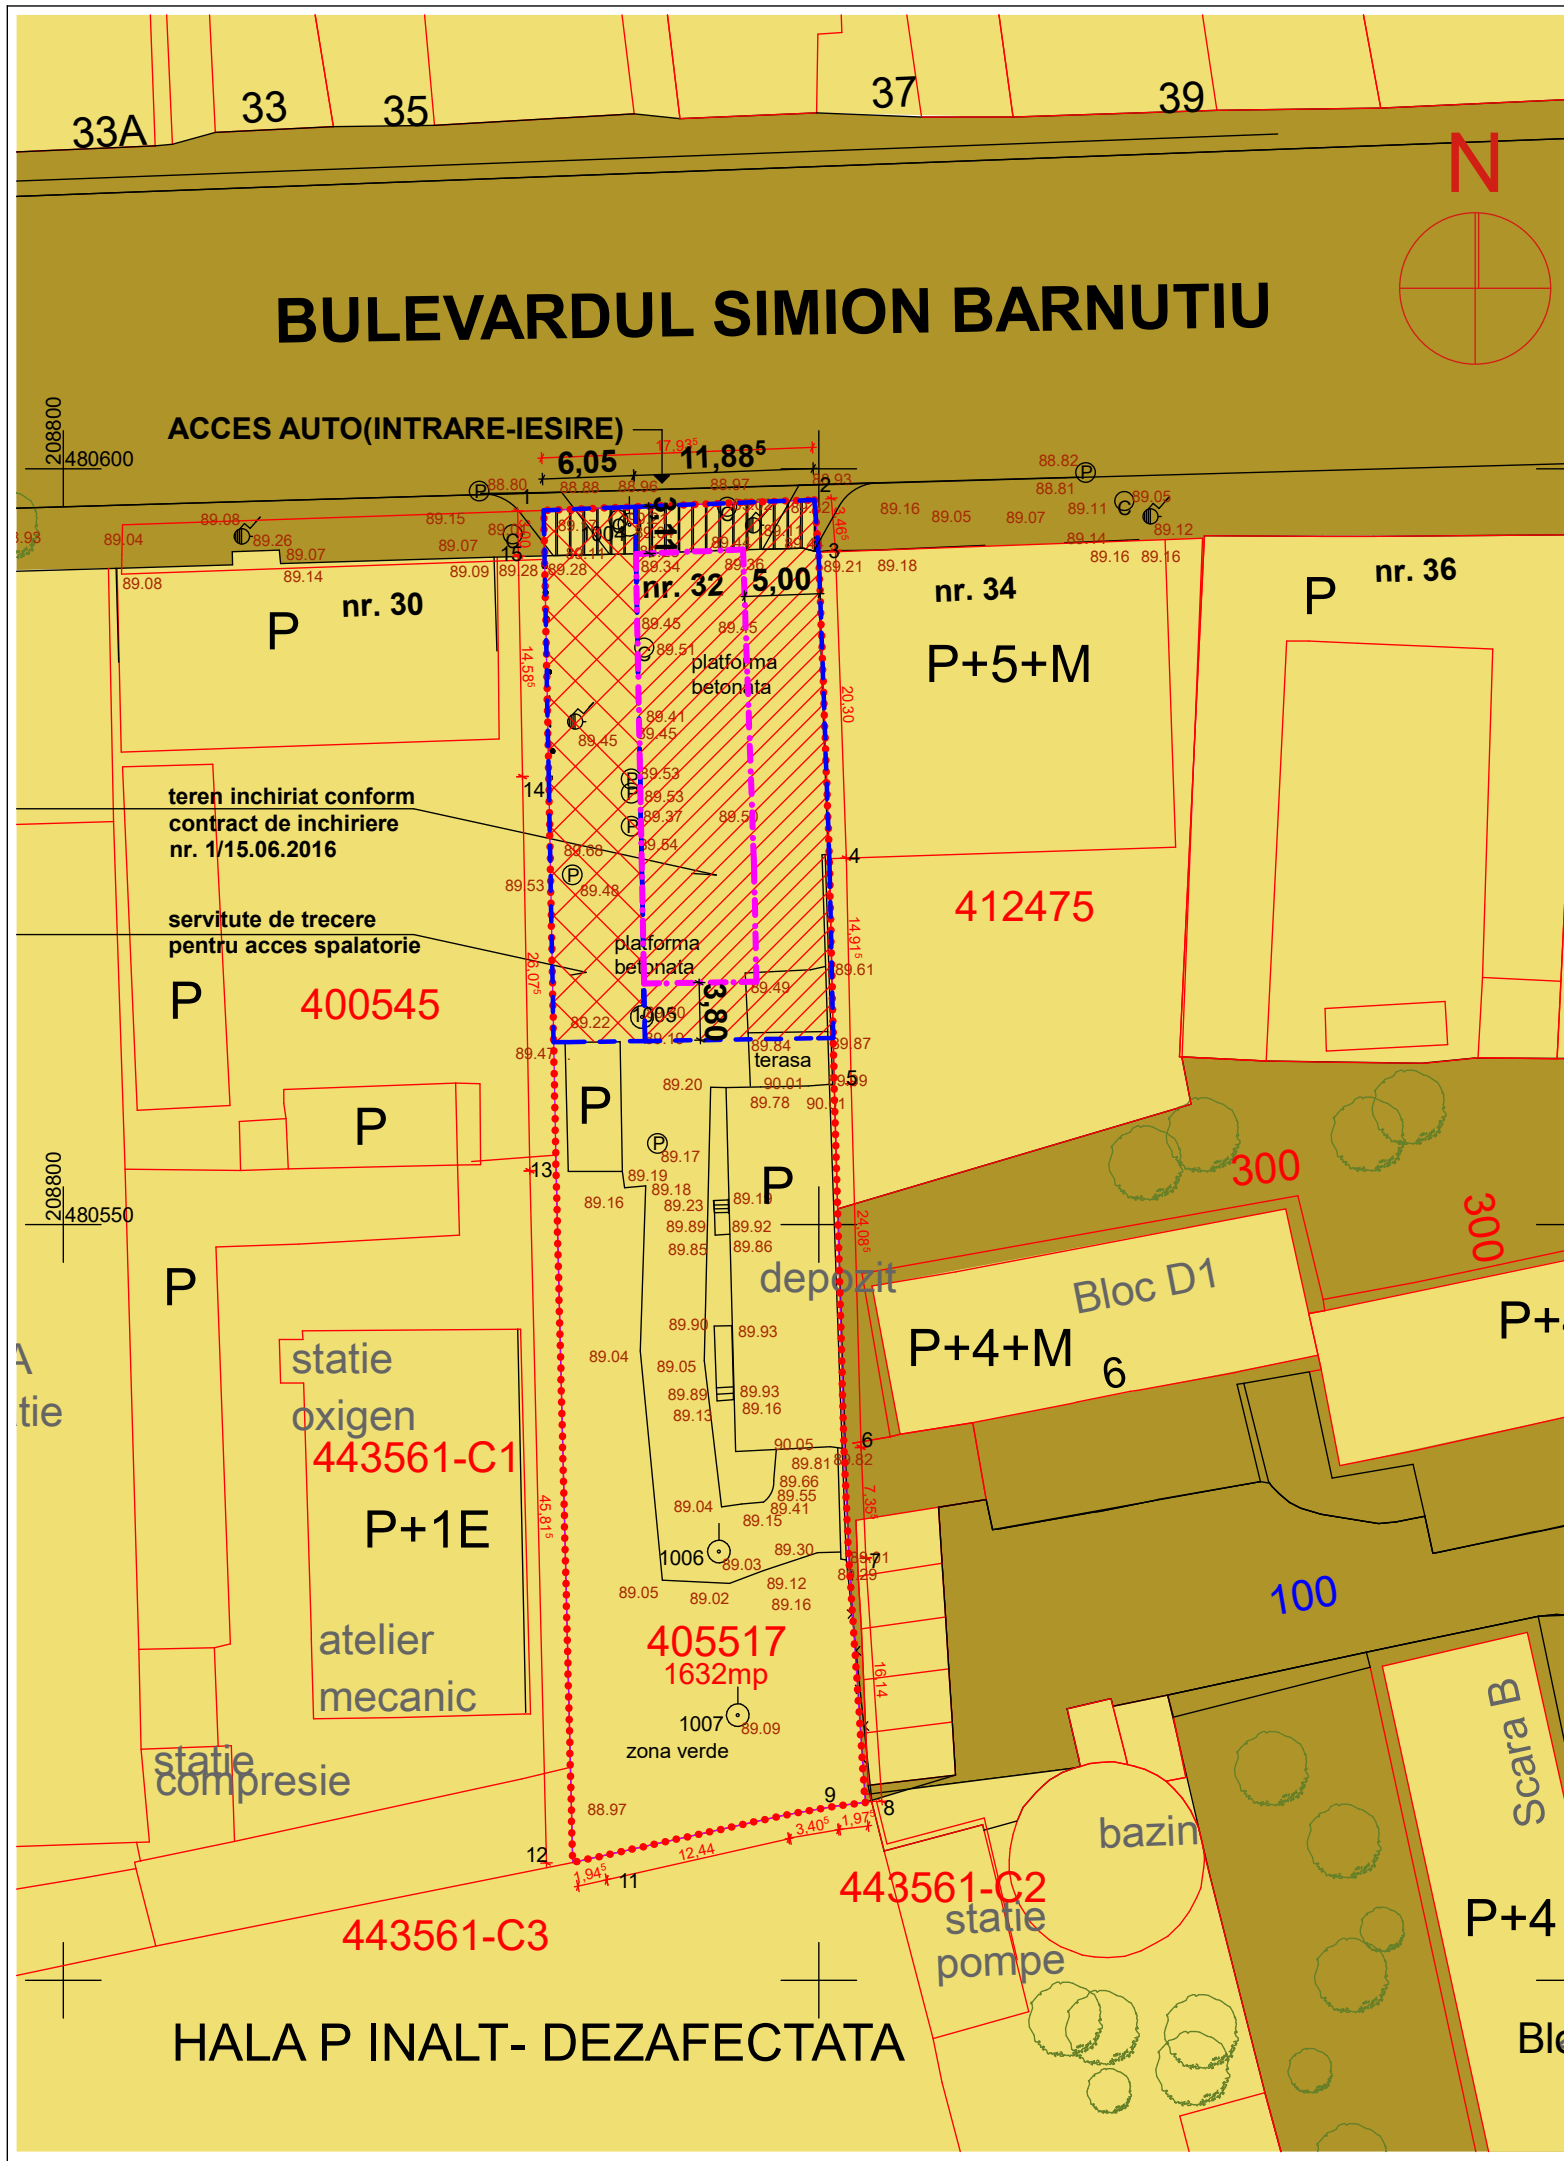

LEGENDA P.U.D.

LIMITE

..... LIMITA DE PROPRIETATE conform CF nr. 405517 AFERENTA PUD-ULUI IN LUCRU- 1632MP

— LIMITE DE PROPRIETATE PARCELE VECINE

TEREN INCHIRIAT PENTRU REALIZARE SPALATORIE AUTO CONFORM CONTRACT NR.1/15.06.2016- s.teren =436mp

TEREN CU SERVITUTE DE TRECERE PENTRU ACCES SPALATORIE
 ZONA DE CONSTRUIBILITATE

TIPURI DE PROPRIETATE

a) PROPRIETATE PUBLICA

TERENURI PROPRIETATE PUBLICA


b) PROPRIETATE PRIVATA

TERENURI PROPRIETATE PRIVATA A PERSOANELOR FIZICE SAU JURIDICE

CIRCULATIA TERENURILOR

TERENURI CE SE INTENTIONEAZA A FI TRECUTE IN DOMENIUL PUBLIC

SUPRAFATA TEREN EXISTENTA CONFORM CF =1.632MP
 SUPRAFATA INCHIRIATA PENTRU REALIZAREA SPALATORIEI=436MP
 SUPRAFATA TEREN PROPU SA FIE TRECUTA IN DOMENIUL PUBLIC=56MP

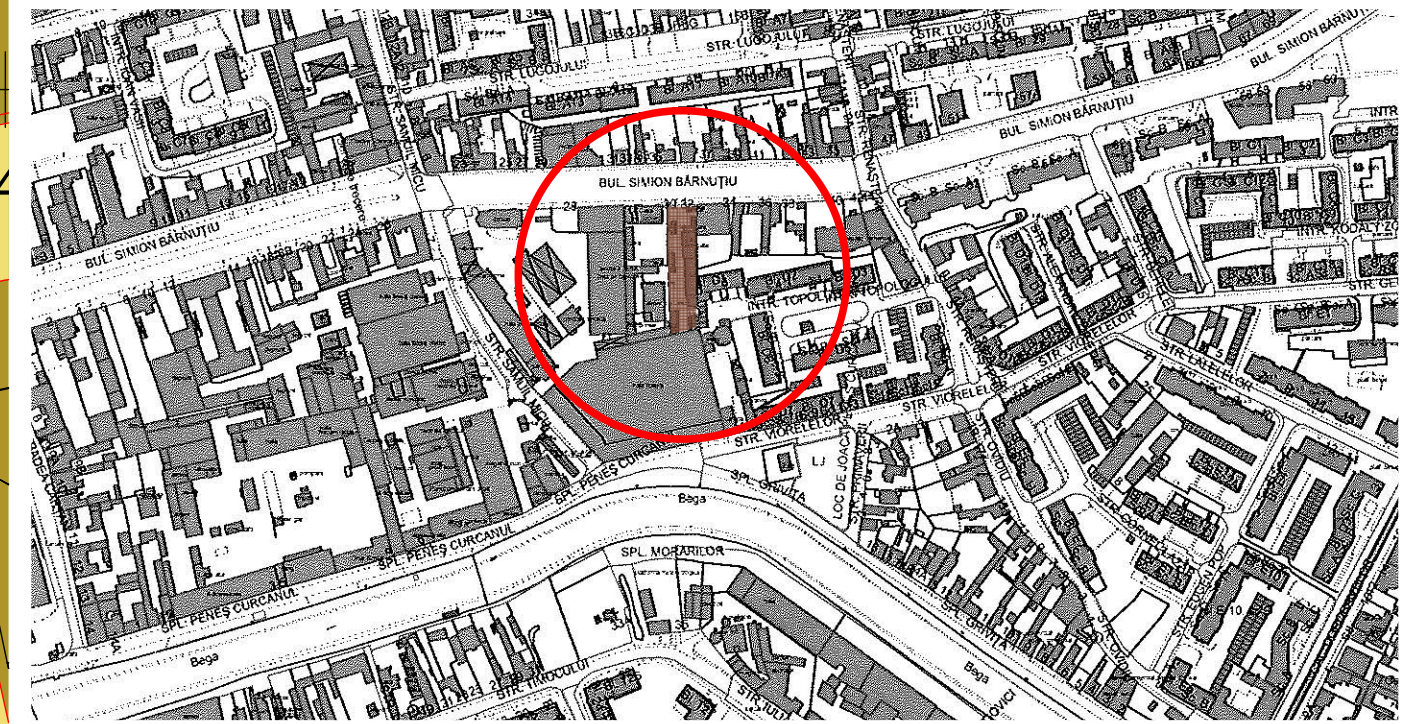

		Beneficiar: BAM ENTERPRISES SRL, Timisoara, str. Virtutii, nr.6, et.1, cam.5, CUI 16916455, J35/3741/24.11.2006 Adresa amplasament: TIMISOARA, jud.Timis, str.Simion Barnutiu, nr.32		Proiect nr. 41/2016
C.I.F. 33026694, Dumbravita, str. Al.Macedon, nr.5, ap. 1, tel.0740074979 emiliadumitrele@gmail.com		Titlul proiectului Plan Urbanistic de Detaliu - AMENAJARE SPALATORIE AUTO-conform HCL102/2009 modificat prin HCL240/2009		Faza P.U.D.
SPECIFICAȚIE	NUME	SEMNĂTURA	Scara: 1:500	Data: aug. 2017
ȘEF PROIECT	arh. DUMITRELE Elena-Emilia	DESENAT	arh. DUMITRELE Elena-Emilia	Titlul planșei PROPRIETATEA ASUPRA TERENURILOR
				Planșa nr. 04