


Rețea canalizare stradală 120/142

B-DUL SIMION BARNUTIU

Rețea apă stradală Ø100

Mastra AP2

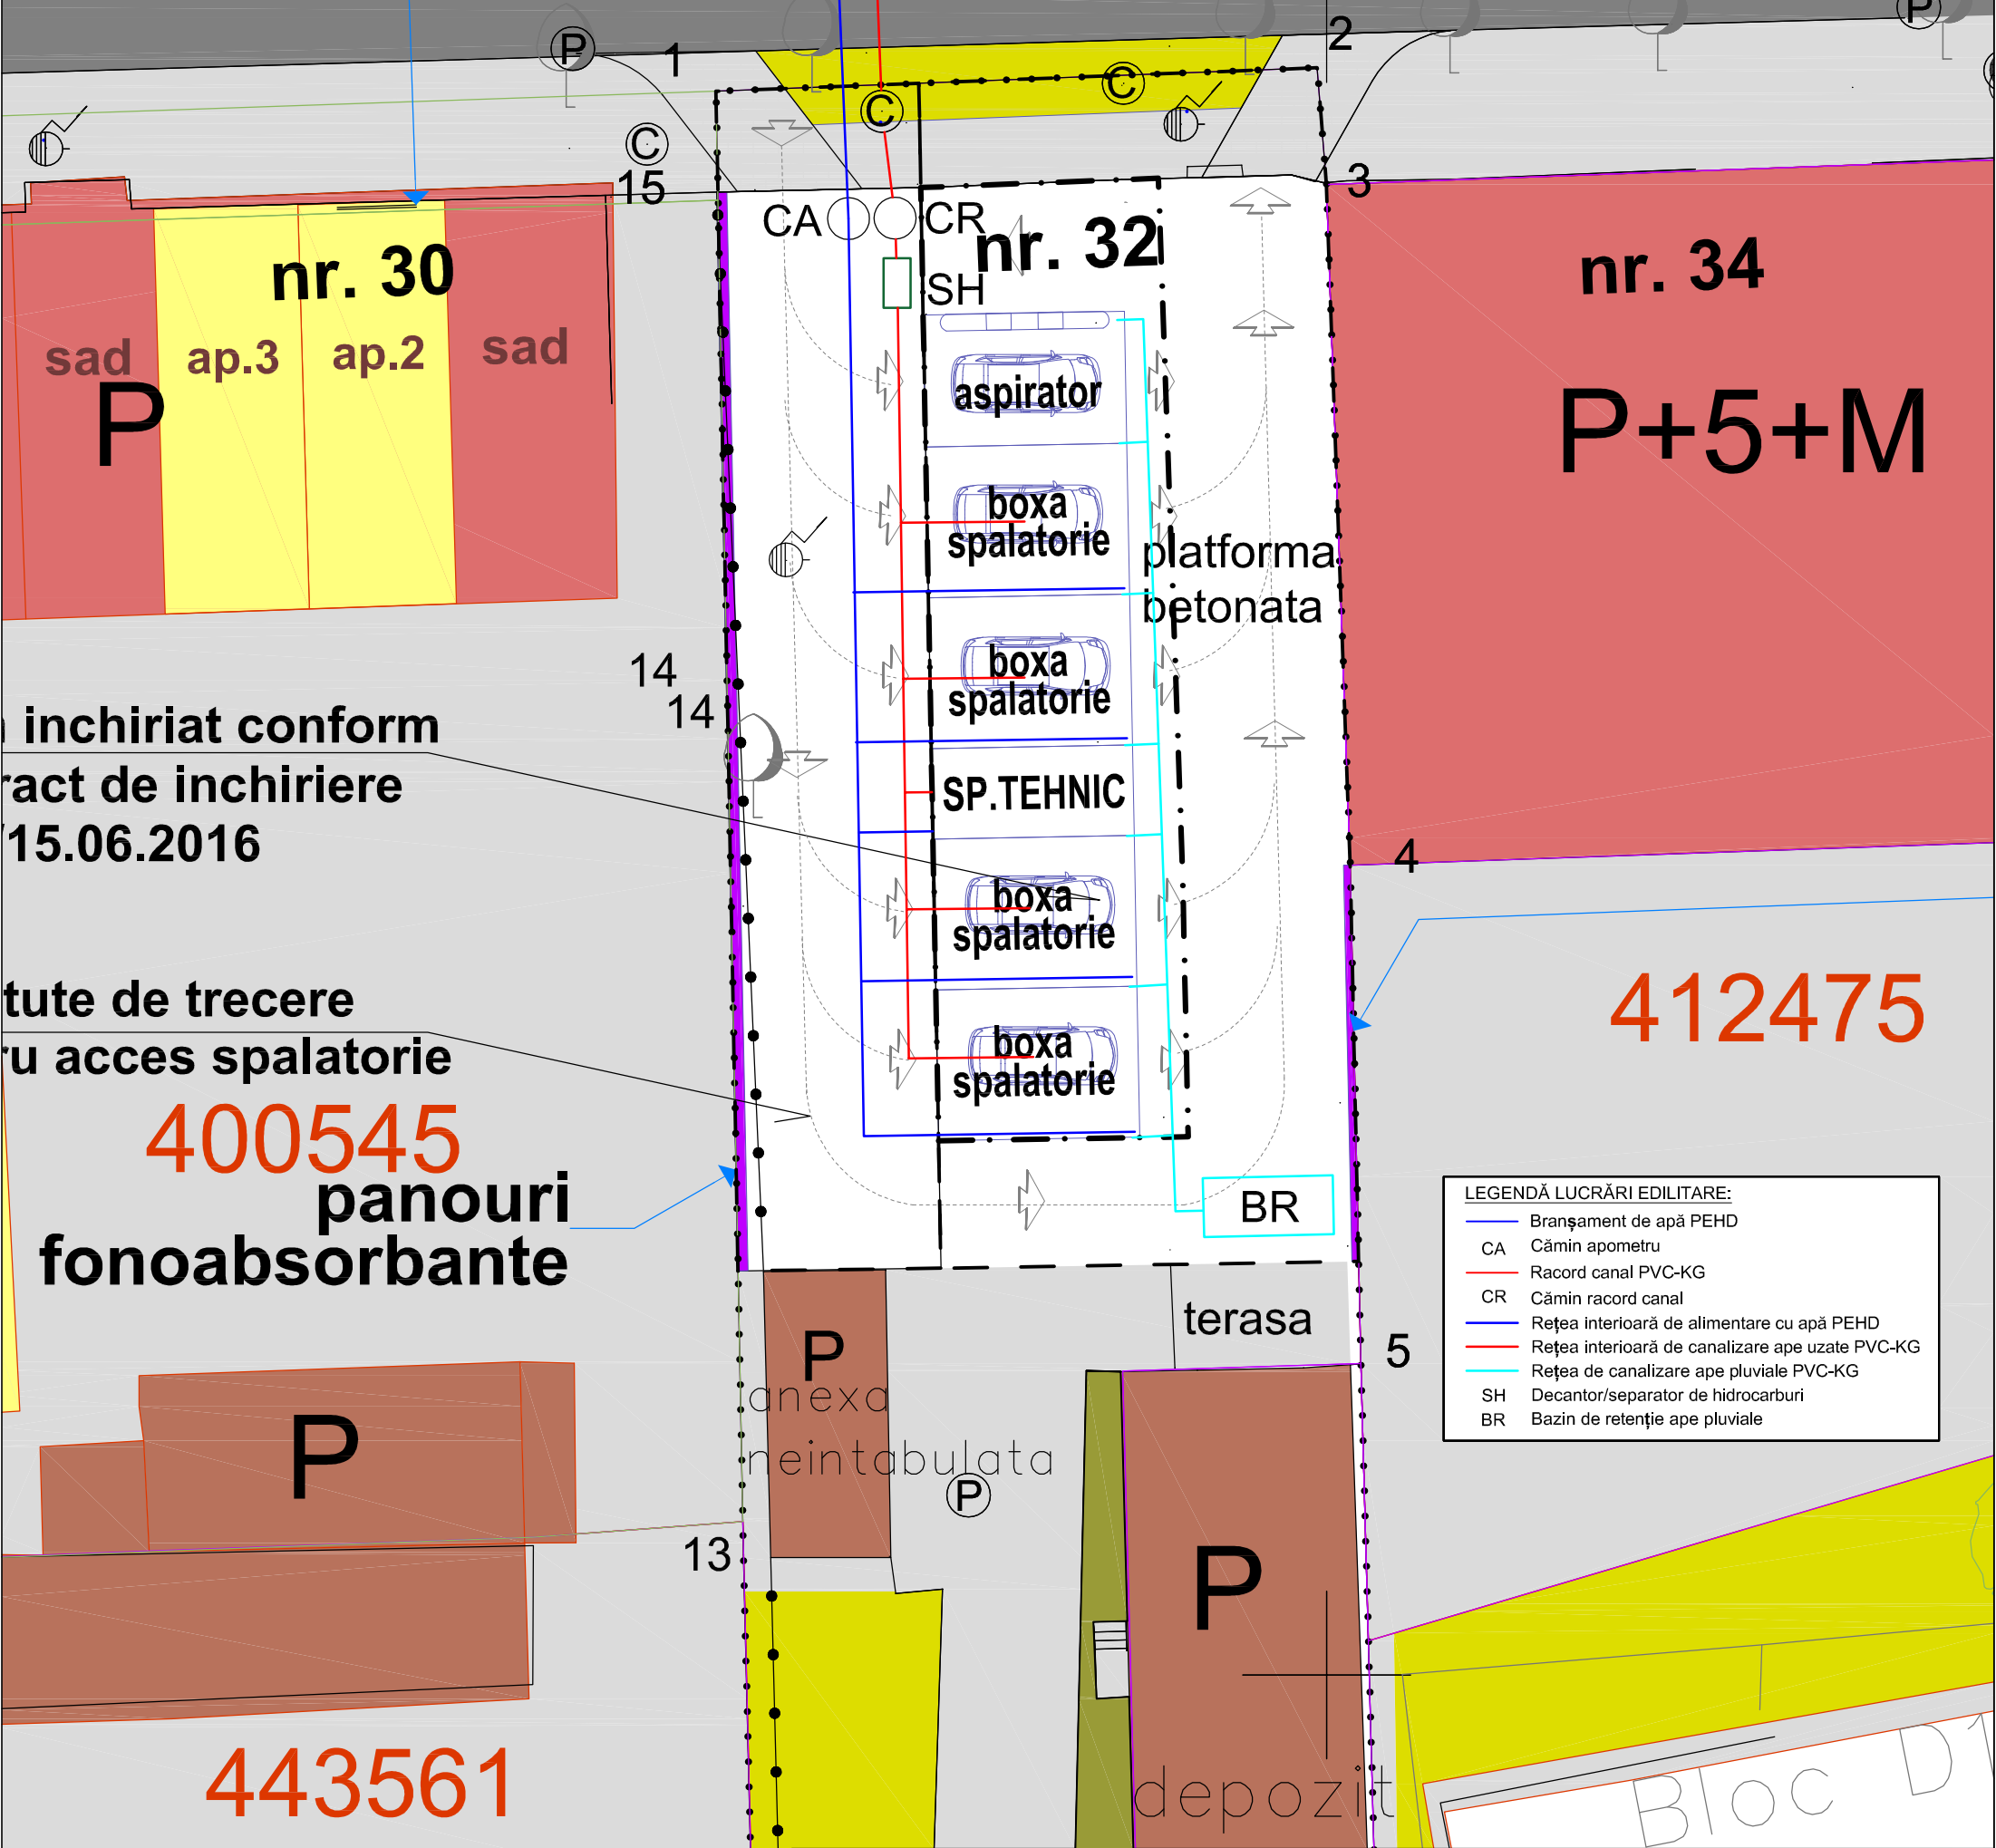

inchiriat conform
tract de inchiriere
15.06.2016

tute de trecere
u acces spalatorie
400545
panouri
fonoabsorbante

443561

LEGENDĂ LUCRĂRI EDILITARE:

- Branșament de apă PEHD
- CA Cămin apometru
- Racord canal PVC-KG
- CR Cămin racord canal
- Rețea interioară de alimentare cu apă PEHD
- Rețea interioară de canalizare ape uzate PVC-KG
- Rețea de canalizare ape pluviale PVC-KG
- SH Decantor/separator de hidrocarburi
- BR Bazin de retenție ape pluviale

Verificator/Expert	Nume	Semnatura	Referat Nr. /
SOCIETATEA DE INGINERIE, PROIECTARE SI CONSULTANTA S.C. NIMRA S.R.L. Timisoara Calea Sagului nr.24 Timisoara Tel. 004-0256-249471 C.I.F. RO17461831, J35/1211/2005			Beneficiar : SC BAM ENTERPRISES SRL Pr.nr. 41/2016 Denumire proiect : PUD - AMENAJARE SPĂLĂTORIE AUTO (conform HCL 102/2009 modificat prin HCL 240/2009) DTAC Timișoara, str. Simion Bărnuțiu, nr. 32 Titlul planșei : PROPUNERE LUCRĂRI EDILITARE Pl.nr. 01 ED
Specificatie	Nume	Semnatura	Scara %
Sef proiect	ing. Petrovici Zoran		
Proiectat	ing. Petrovici Zoran		Data
Grafica	prof. Petrovici Diana		aug.2017