

PLAN URBANISTIC ZONAL  
 ZONA MIXTA: LOCUINTE COLECTIVE, COMERT, SERVICII  
 Str. Ion Ionescu de la Brad nr. 3, Timisoara


PROPRIETATEA ASUPRA TERENURILOR

LEGENDA

- Limita zona studiata
- Limita teren P.U.Z./ Limita proprietate
- Limite parcele existente
- Constructii existente

- Teren proprietate publica de interes local
- Teren proprietate privata a UAT Timisoara
- Teren proprietate privata a persoanelor juridice
- Teren proprietate privata a persoanelor juridice propus pentru a trece in domeniul public

Teren reglementat S= 21.158 mp  
 Teren care rămâne în proprietatea privată S= 16.998 mp  
 Teren ce va trece în domeniul public S= 4.160 mp

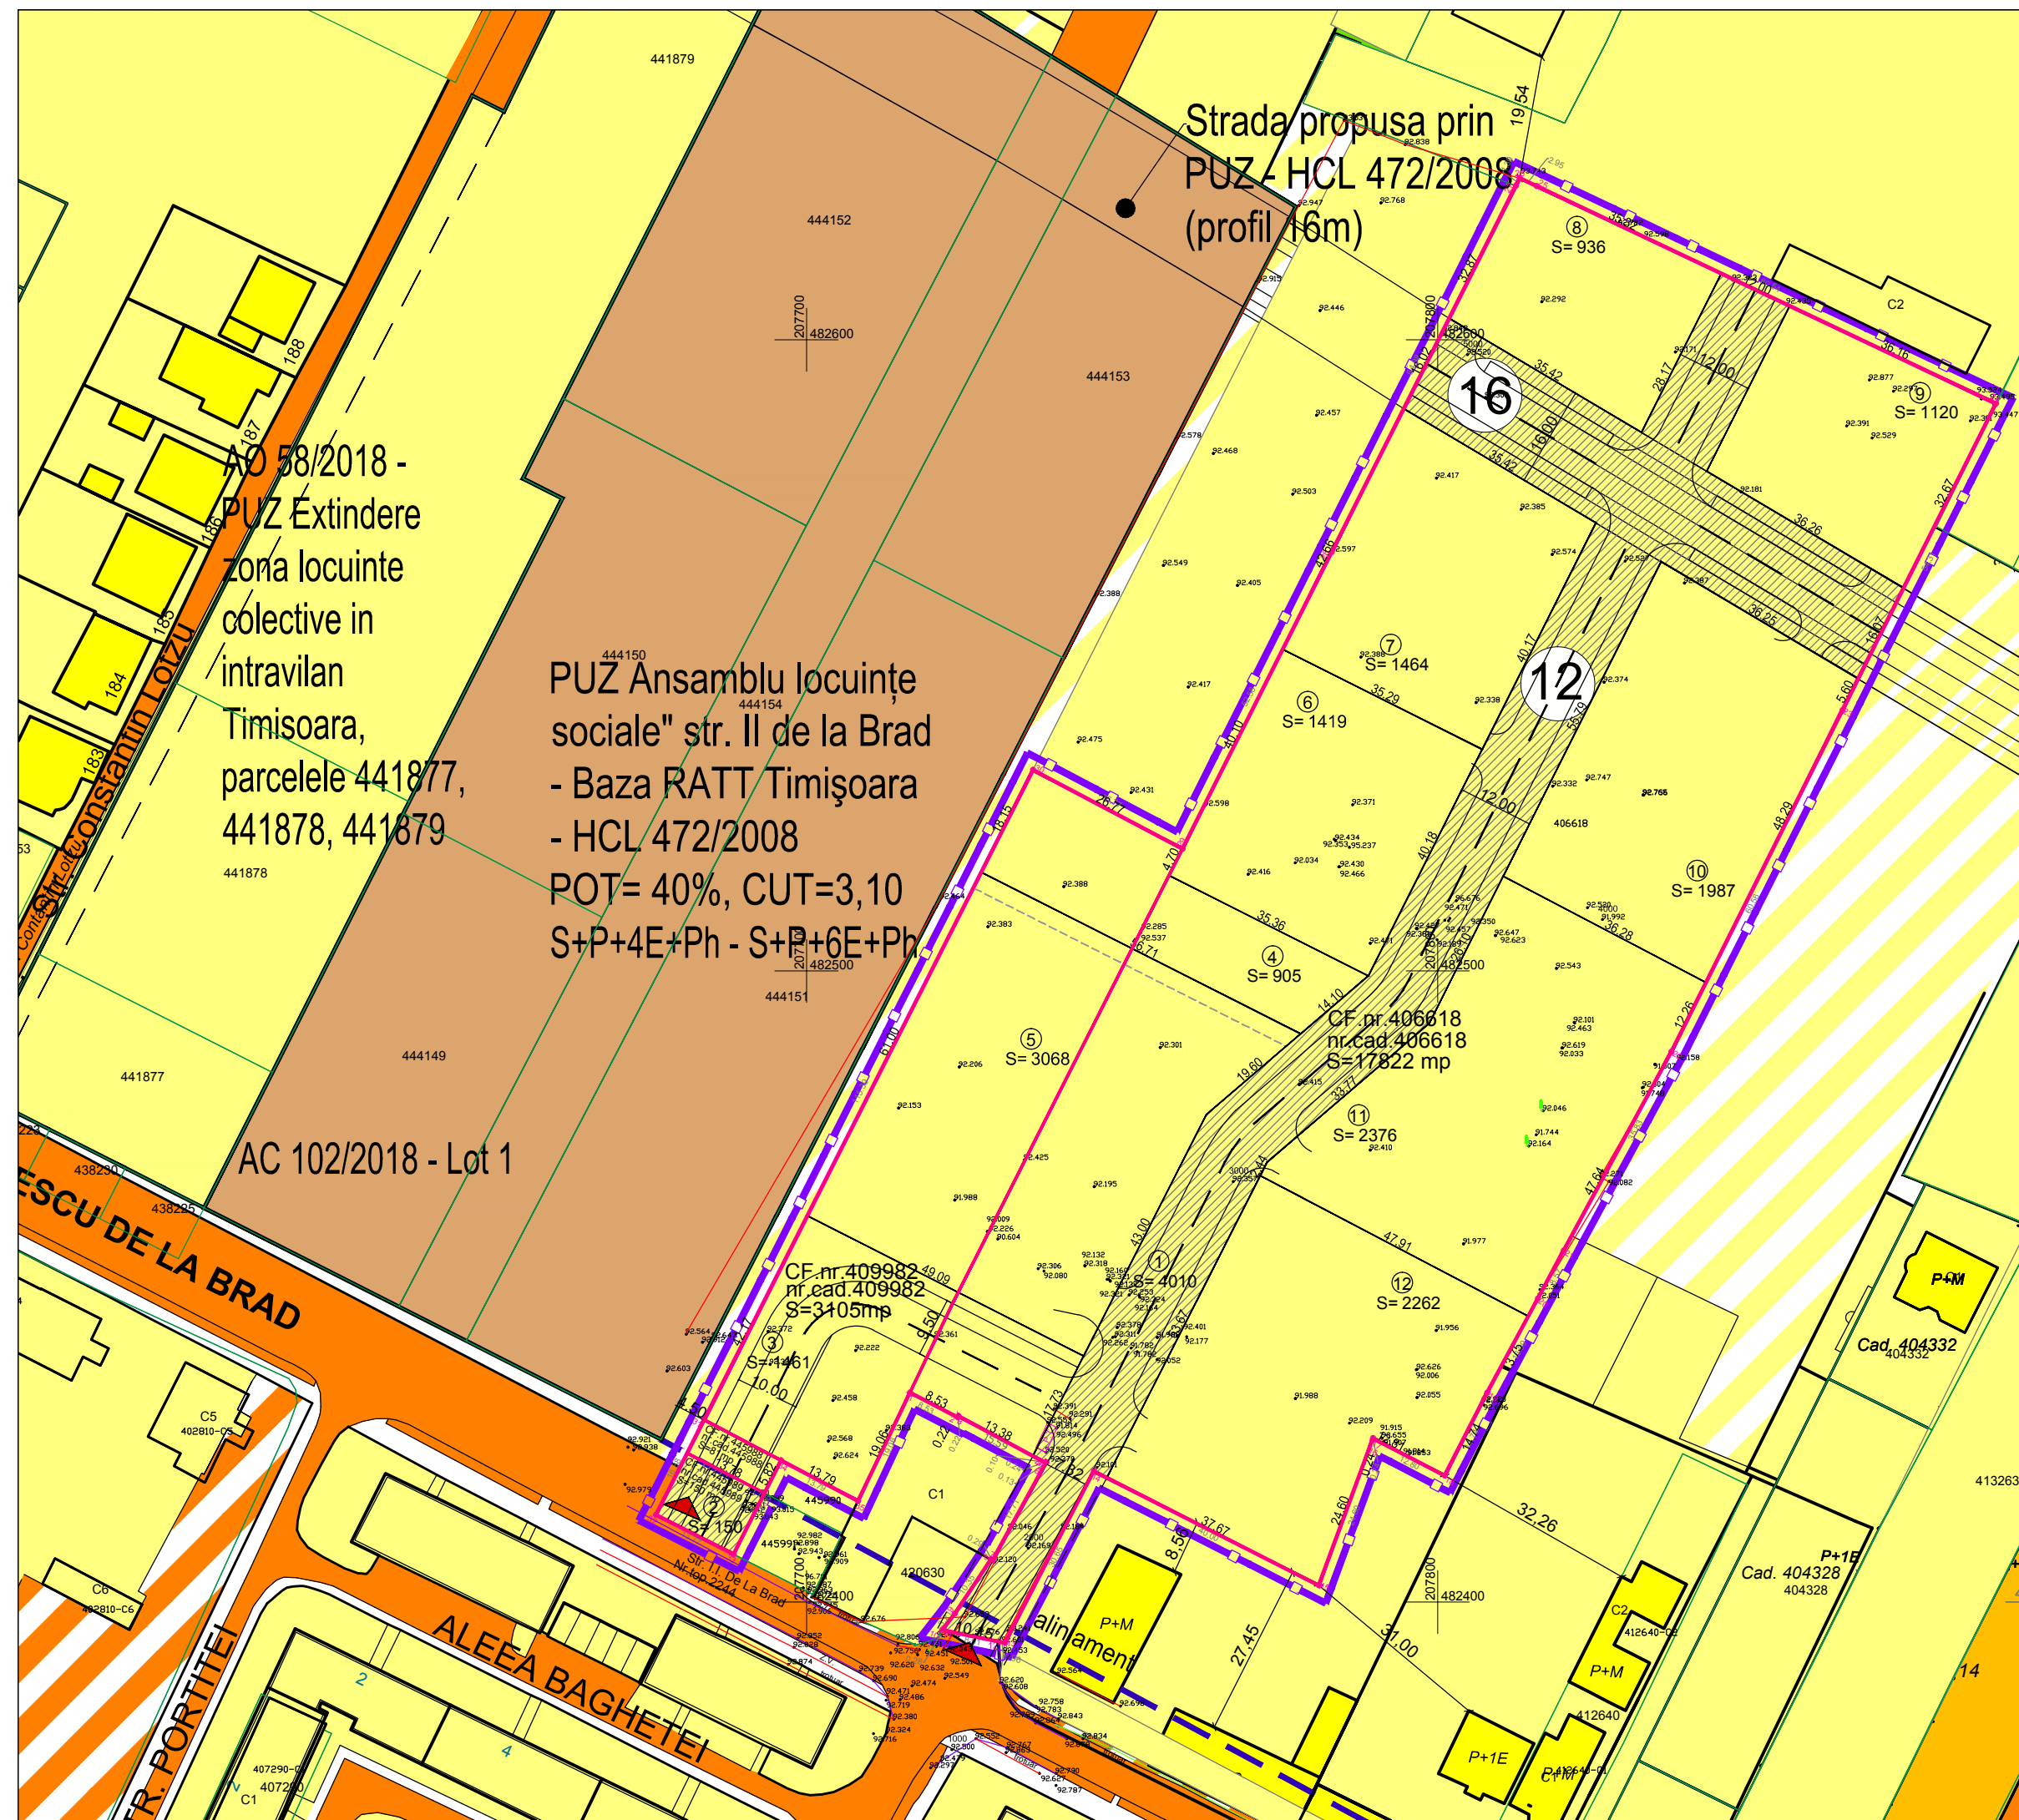

VERIFICATOR/ EXPERT	NUME	SEMNATURA	CERINTA	REFERAT/EXPERTIZA NR./DATA
<b>PILOT TEAM</b> proiectare pentru constructii Str. 3 August 1919 nr. 19 ap. 2A, Timisoara				Beneficiar: IULIUS REAL ESTATE srl MAS IMOB CONS s.r.l. Amplasament: Timisoara, str. I.I.de la Brad nr. 3
SPECIFICATIE SEF PROIECT INTOCMIT DESENAT				Obiect: ZONA MIXTA: LOCUINTE COLECTIVE, COMERT, SERVICII Titlu plansa: PROPRIETATEA ASUPRA TERENURILOR
scara: 1:1000 data: 01.2019				Proiect nr. 14.01/172/2018 Faza: P.U.Z. Rev. 02 Plansa nr. 04