



INCADRARE IN P.U.G. Etapa 3

— Limita teren P.U.Z./ Limita proprietate




4. REGLEMENTĂRI - RESTRUCTURĂRI

- FUNCȚIUNE EXISTENTĂ
- FUNCȚIUNE PROPUȘĂ
- RESTRUCTURAREA SUPRAFEȚELOR INDUSTRIALE LOCUINȚE CU DOTĂRI DE INTERES LOCAL
- RESTRUCTURAREA SUPRAFEȚELOR INDUSTRIALE FUNCȚIUNI MIXTE: LOCUINȚE DE SERVICIU/COMERT
- RESTRUCTURAREA SUPRAFEȚELOR INDUSTRIALE ZONĂ ACTIVITĂȚI ECONOMICE CU CARACTER TERȚIAR
- RESTRUCTURAREA ZONEI DE LOCUINȚE FUNCȚIUNI MIXTE: LOCUINȚE ȘI SERVICIU/COMERT
- RESTRUCTURAREA ZONEI DE LOCUINȚE LOCUINȚE CU DOTĂRI DE INTERES LOCAL ȘI GENERAL
- RESTRUCTURAREA ZONEI DE LOCUINȚE ZONĂ DE ACTIVITĂȚI ECONOMICE

PLAN URBANISTIC ZONAL  
ZONA MIXTA: LOCUINTE COLECTIVE, COMERT, SERVICII  
Str. Ion Ionescu de la Brad nr. 3, Timisoara

INCADRARE IN ZONA / P.U.G.

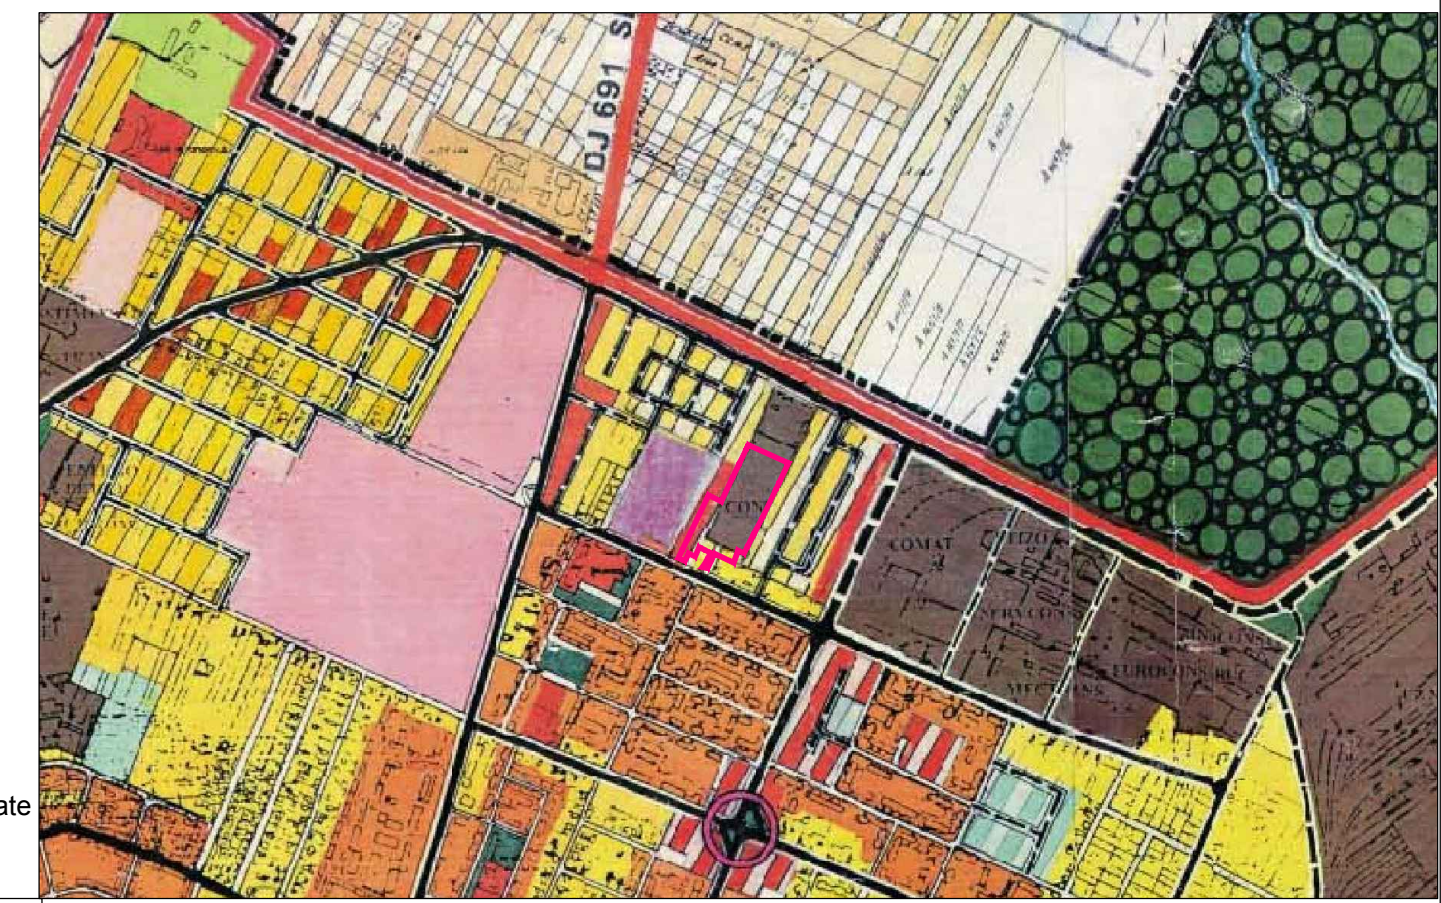

VERIFICATOR/EXPERT	NUME	SEMNATURA	CERINTA	REFERAT/EXPERTIZA NR./DATA
<b>PILOT TEAM</b> proiectare pentru constructii Str. 3 August 1919 nr. 19 ap. 2A, Timisoara				
Beneficiar:		IULIUS REAL ESTATE srl MAS IMOB CONS s.r.l.		Proiect nr.
Amplasament:		Timisoara, str. I.I. de la Brad nr. 3		Faza:
Obiect:		ZONA MIXTA: LOCUINTE COLECTIVE, COMERT, SERVICII		P.U.Z. Rev. 01
Titlu planșă:		INCADRARE IN ZONA INCADRARE IN P.U.G.		Planșă nr. 01.1
SPECIFICATIE	NUME	SEMNATURA	scara:	
SEF PROIECT	Arh. Laura Marculescu			
INTOCMIT	Arh. Laura Marculescu		data:	
DESENAT	Arh. Glad Tudora		01.2019	