




EXISTENT

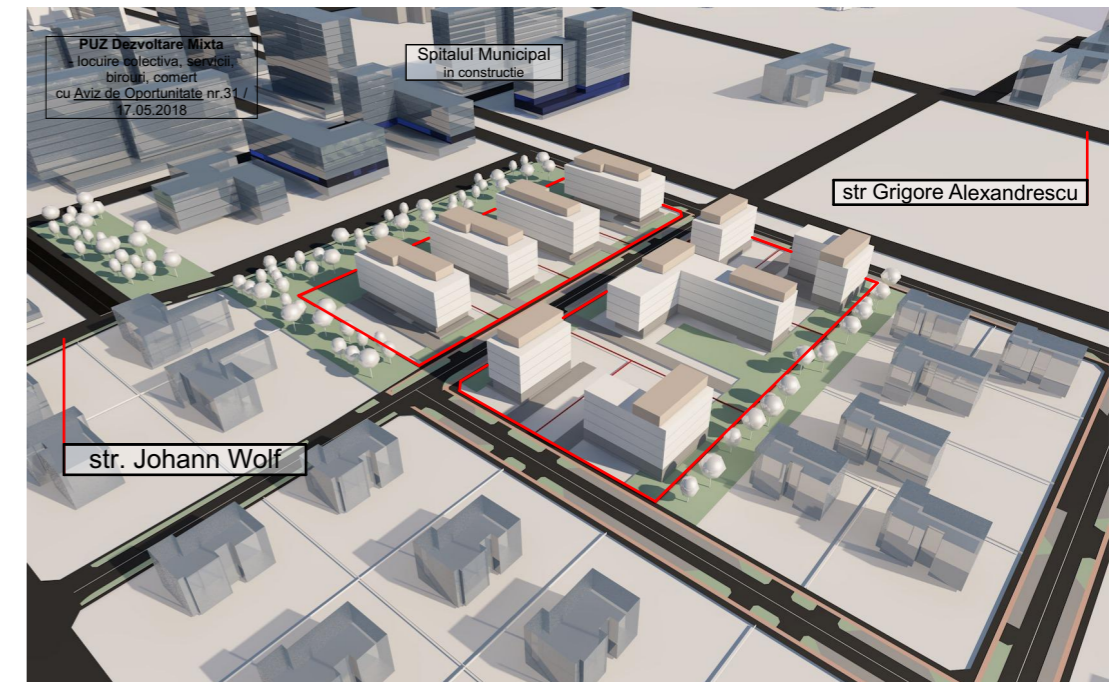


PUZ Dezvoltare Mixta
- locuire colectiva, servicii,
birouri, comert
cu Aviz de Oportunitate nr.31 /
17.05.2018

Spitalul Municipal
in constructie

str. Grigore Alexandrescu

str. Johann Wolf

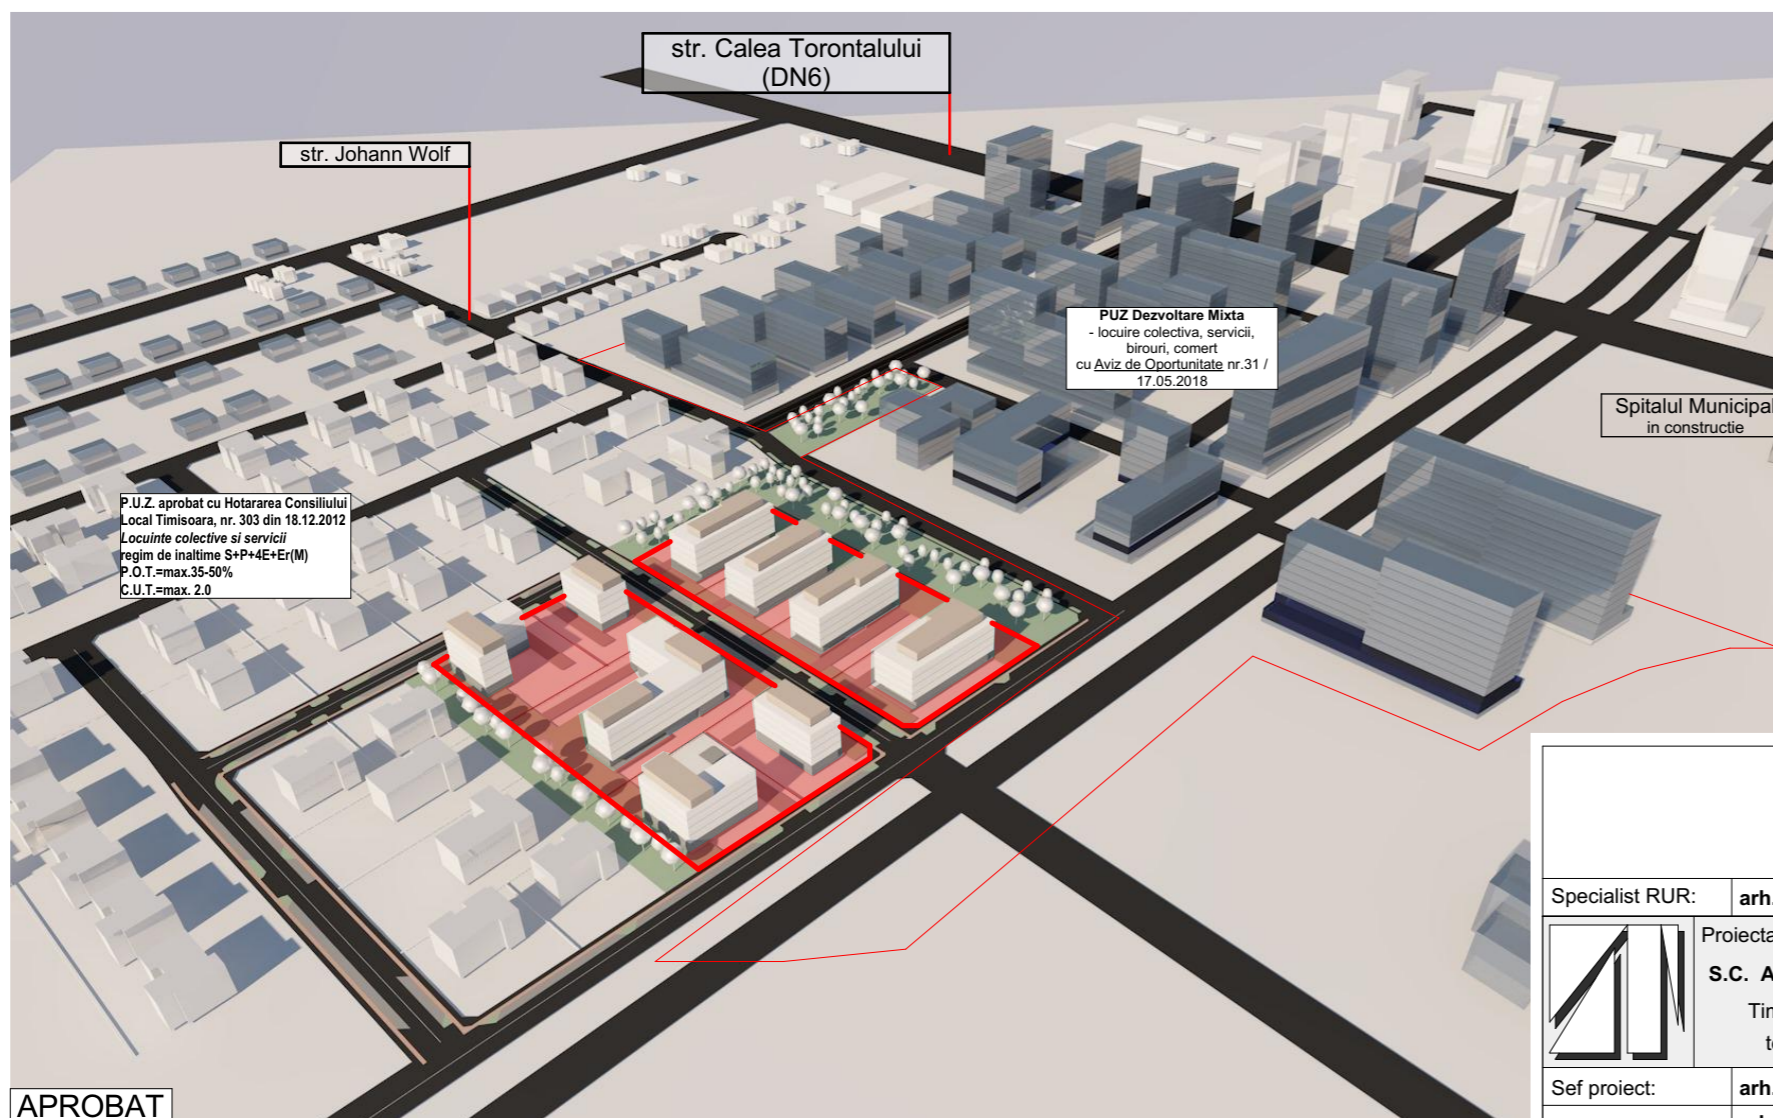

str. Calea Torontalului
(DN6)


str. Johann Wolf

PUZ Dezvoltare Mixta
- locuire colectiva, servicii,
birouri, comert
cu Aviz de Oportunitate nr.31 /
17.05.2018

Spitalul Municipal
in constructie

P.U.Z. aprobat cu Hotararea Consiliului
Local Timisoara, nr. 303 din 18.12.2012
Locuinte colective si servicii
regim de inaltime S+P+4E+Er(M)
P.O.T.=max.35-50%
C.U.T.=max. 2.0

APROBAT

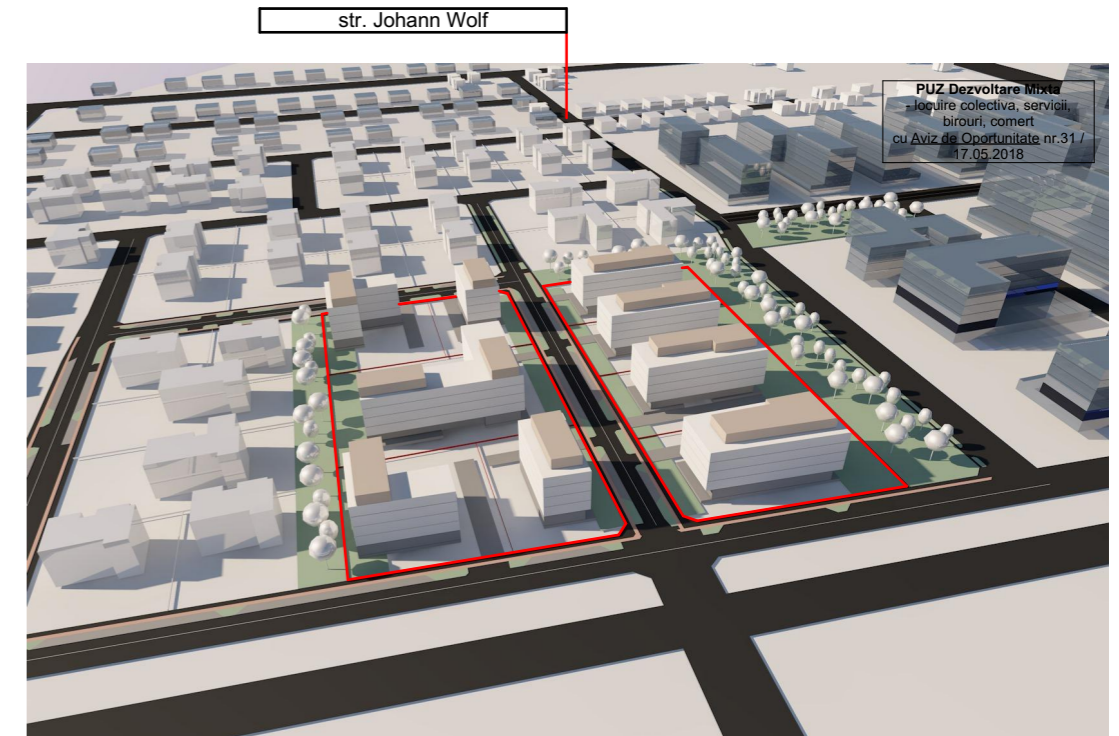

str. Johann Wolf

PUZ Dezvoltare Mixta
- locuire colectiva, servicii,
birouri, comert
cu Aviz de Oportunitate nr.31 /
17.05.2018

Specialist RUR:		arh. Georgeta Trimbitas		Denumire proiect:		Nr. pr.:	
Proiectant:		S.C. ARHITECT TRIMBITAS S.R.L.		Modificare partiala P.U.Z. aprobat cu HCL nr. 303/18.12.2012		161/2017	
Timișoara, tel. +4-0744698012		tel./fax: +4 (0256) 432212		- Zona Calea Torontalului, Timisoara		Faza:	
Beneficiar:		Luca Petru Adrian		Beneficiar:		P.U.Z.	
Sef proiect:	arh. Georgeta Trimbitas	Scara:	Denumire planșă:				
Proiectat:	arh. Tiron Andrei	Volumetrie					
Desenat:	arh. Tiron Andrei						
Verificat:	arh. Alina Narita	Data:01/04/2019	Nr. pl.:	161 A /12			