





ASIGURAREA INFRASTRUCTURII EDILITARE, A MOBILITĂȚII ȘI A INFRASTRUCTURII DE COMUNICARE (IT)
PROGRAM 1: REȚEA APĂ POTABILĂ

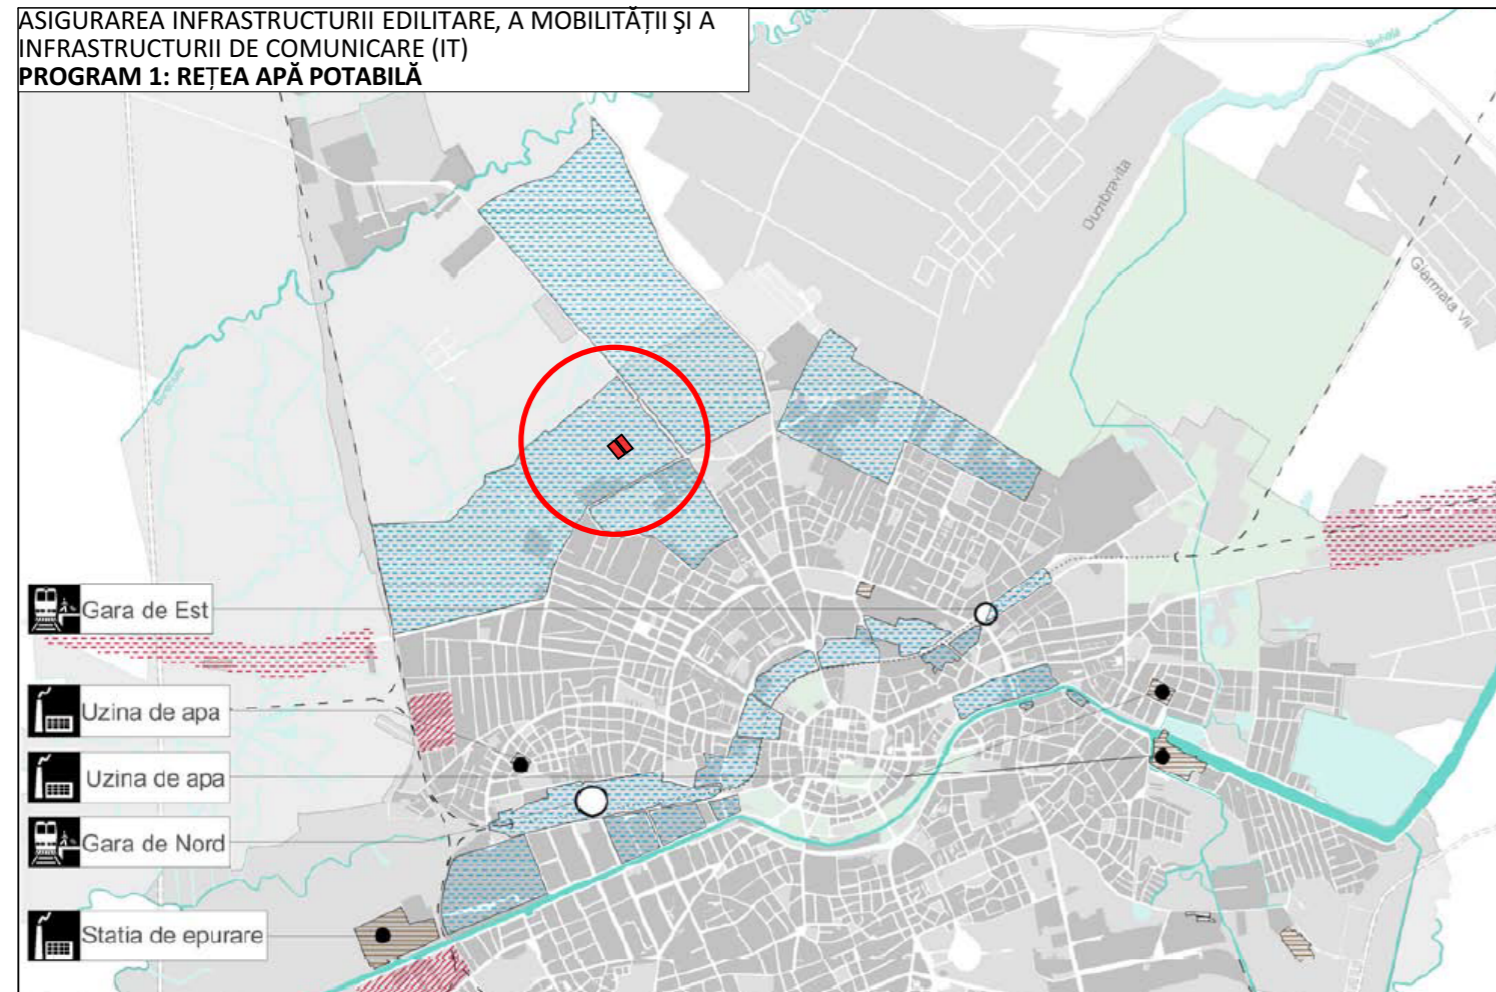


- Gara de Est
- Uzina de apa
- Uzina de apa
- Gara de Nord
- Statia de epurare

POLITICA 4
ASIGURAREA INFRASTRUCTURII EDILITARE, A MOBILITĂȚII ȘI A INFRASTRUCTURII DE COMUNICARE
PROGRAM 3: TRANSPORT MOTORIZAT PUBLIC

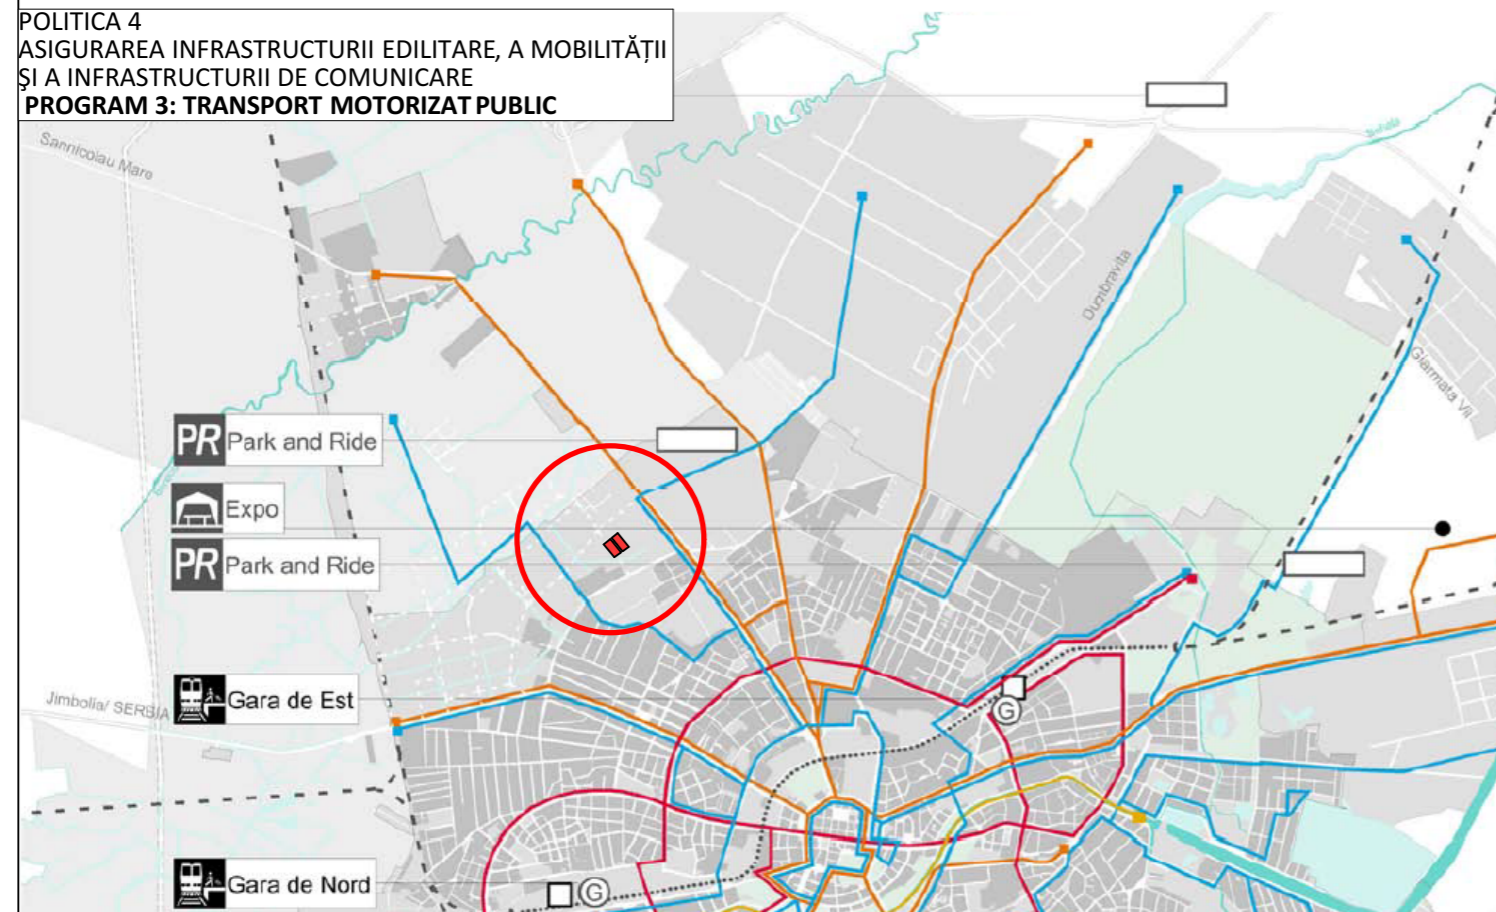


- Park and Ride
- Expo
- Park and Ride
- Gara de Est
- Gara de Nord

POLITICA 4
ASIGURAREA INFRASTRUCTURII EDILITARE, A MOBILITĂȚII ȘI A INFRASTRUCTURII DE COMUNICARE
PROGRAM 3: TRANSPORT MOTORIZAT INDIVIDUAL

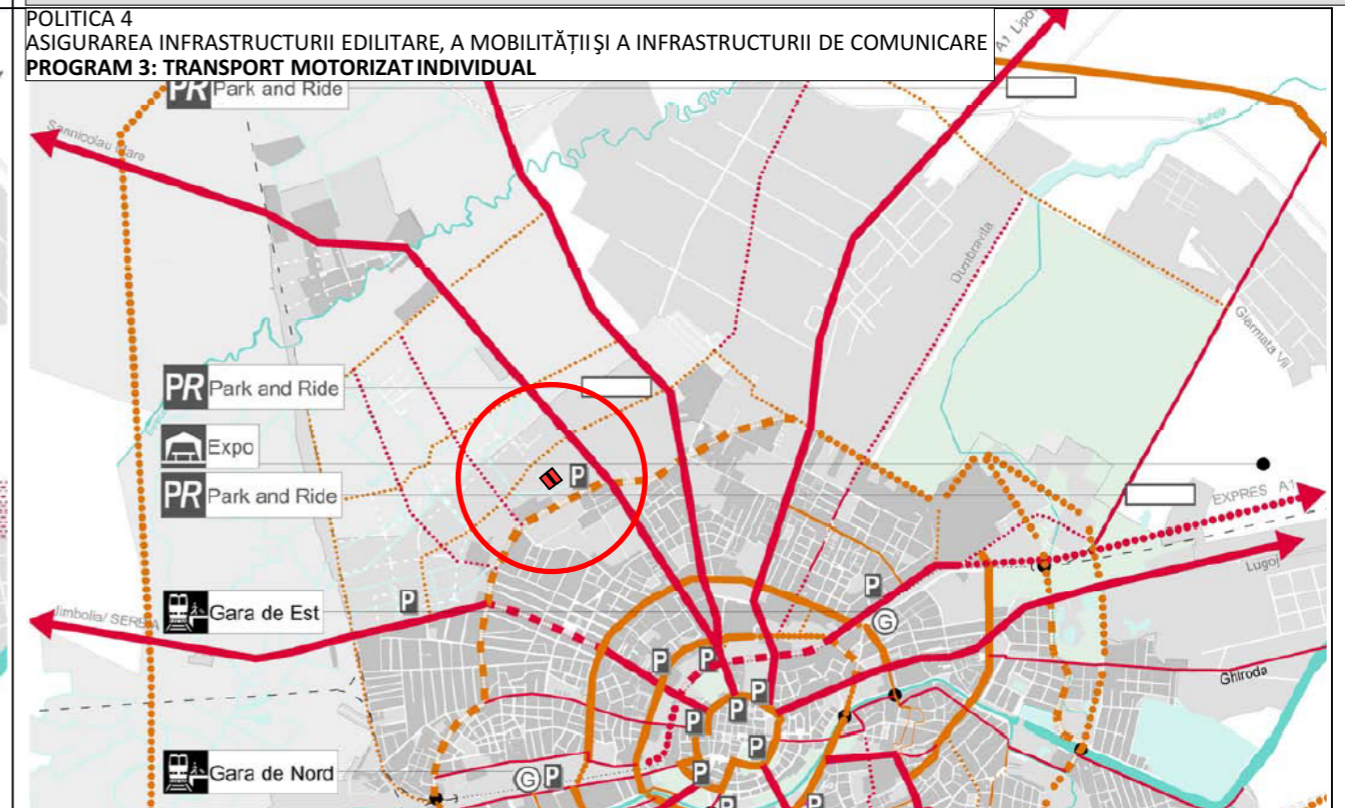

- Park and Ride
- Park and Ride
- Expo
- Park and Ride
- Gara de Est
- Gara de Nord

POLITICA 6
MĂRIREA FONDULUI DE LOCUINȚE ȘI CREȘTEREA CALITĂȚII LOCUIRII

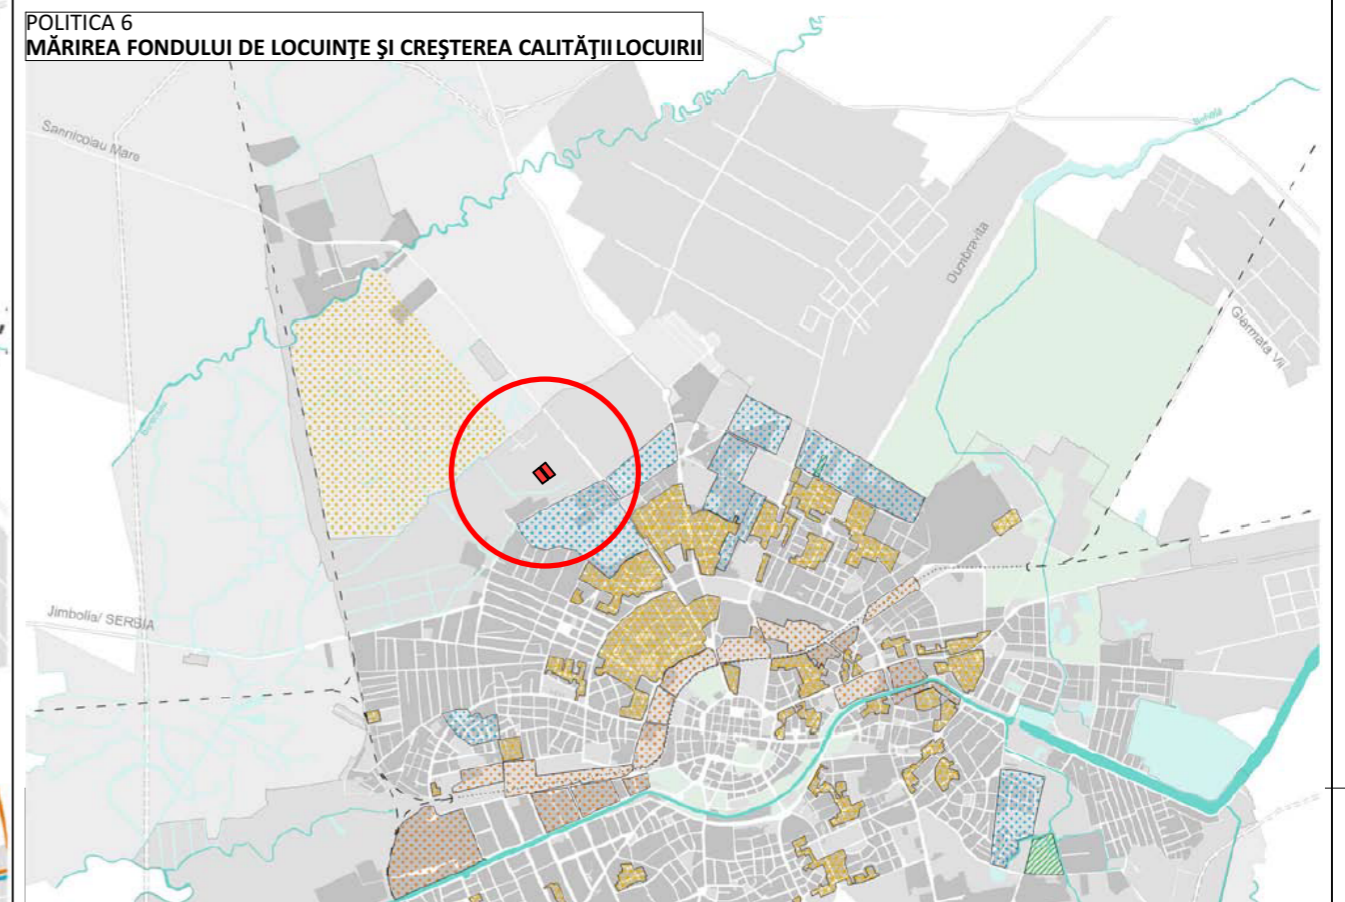

Specialist RUR:	arh. Georgeta Trîmbițaș	Denumire proiect:	Modificare partiala P.U.Z. aprobat cu HCL nr. 303/18.12.2012 - Zona Calea Torontalului, Timisoara	Nr. pr.:	161/2017
	Proiectant: S.C. ARHITECT TRÎMBIȚAȘ S.R.L. Timișoara, tel. +4-0744698012 tel./fax: +4 (0256) 432212	Beneficiar:	Luca Petru Adrian	Faza:	P.U.Z.
Sef proiect:	arh. Georgeta Trîmbițaș	Scara:	Denumire planșa:	Masterplan 2012	
Proiectat:	arh. Tiron Andrei				
Desenat:	arh. Tiron Andrei				
Verificat:	arh. Alina Narita	Data:01/04/2019	Nr. pl.:	161 A /04.	