

ROMÂNIA
JUDEȚUL TIMIȘ
MUNICIPIUL TIMIȘOARA
COMISIA DE CIRCULAȚIE
BIROUL OPERATIV
TIMIȘOARA 2021 - CAPITALĂ EUROPEANĂ A CULTURII
NR. DT2018-004421/23.08.2018

Către,

S.C. COSMUN WEST S.R.L.
TIMIȘOARA

REFERITOR LA: Adresa Dvs. înregistrată la Primăria Municipiului Timișoara cu nr. DT2018-004421/22.08.2018

COMISIA DE CIRCULAȚIE vă comunică următoarele:

AVIZ FAVORABIL pentru obiectivul "Amenajare Calea Torontalului (4,6 km) pe sectorul cuprins între intersecția cu str. Grigore Alexandrescu și limita UAT Timișoara" conform planului de situație anexat.


VICEPREȘEDINTE COMISIE
DIRECTOR D.E.
ing. CULIȚA CHIȘ



SECRETAR COMISIE
ȘEF SERVICIU TRANSPORT,
ing. ADRIAN COLOJOARĂ

red. A.C.
dact. A.C.


Cod. FO14 - 03 Ver. 2

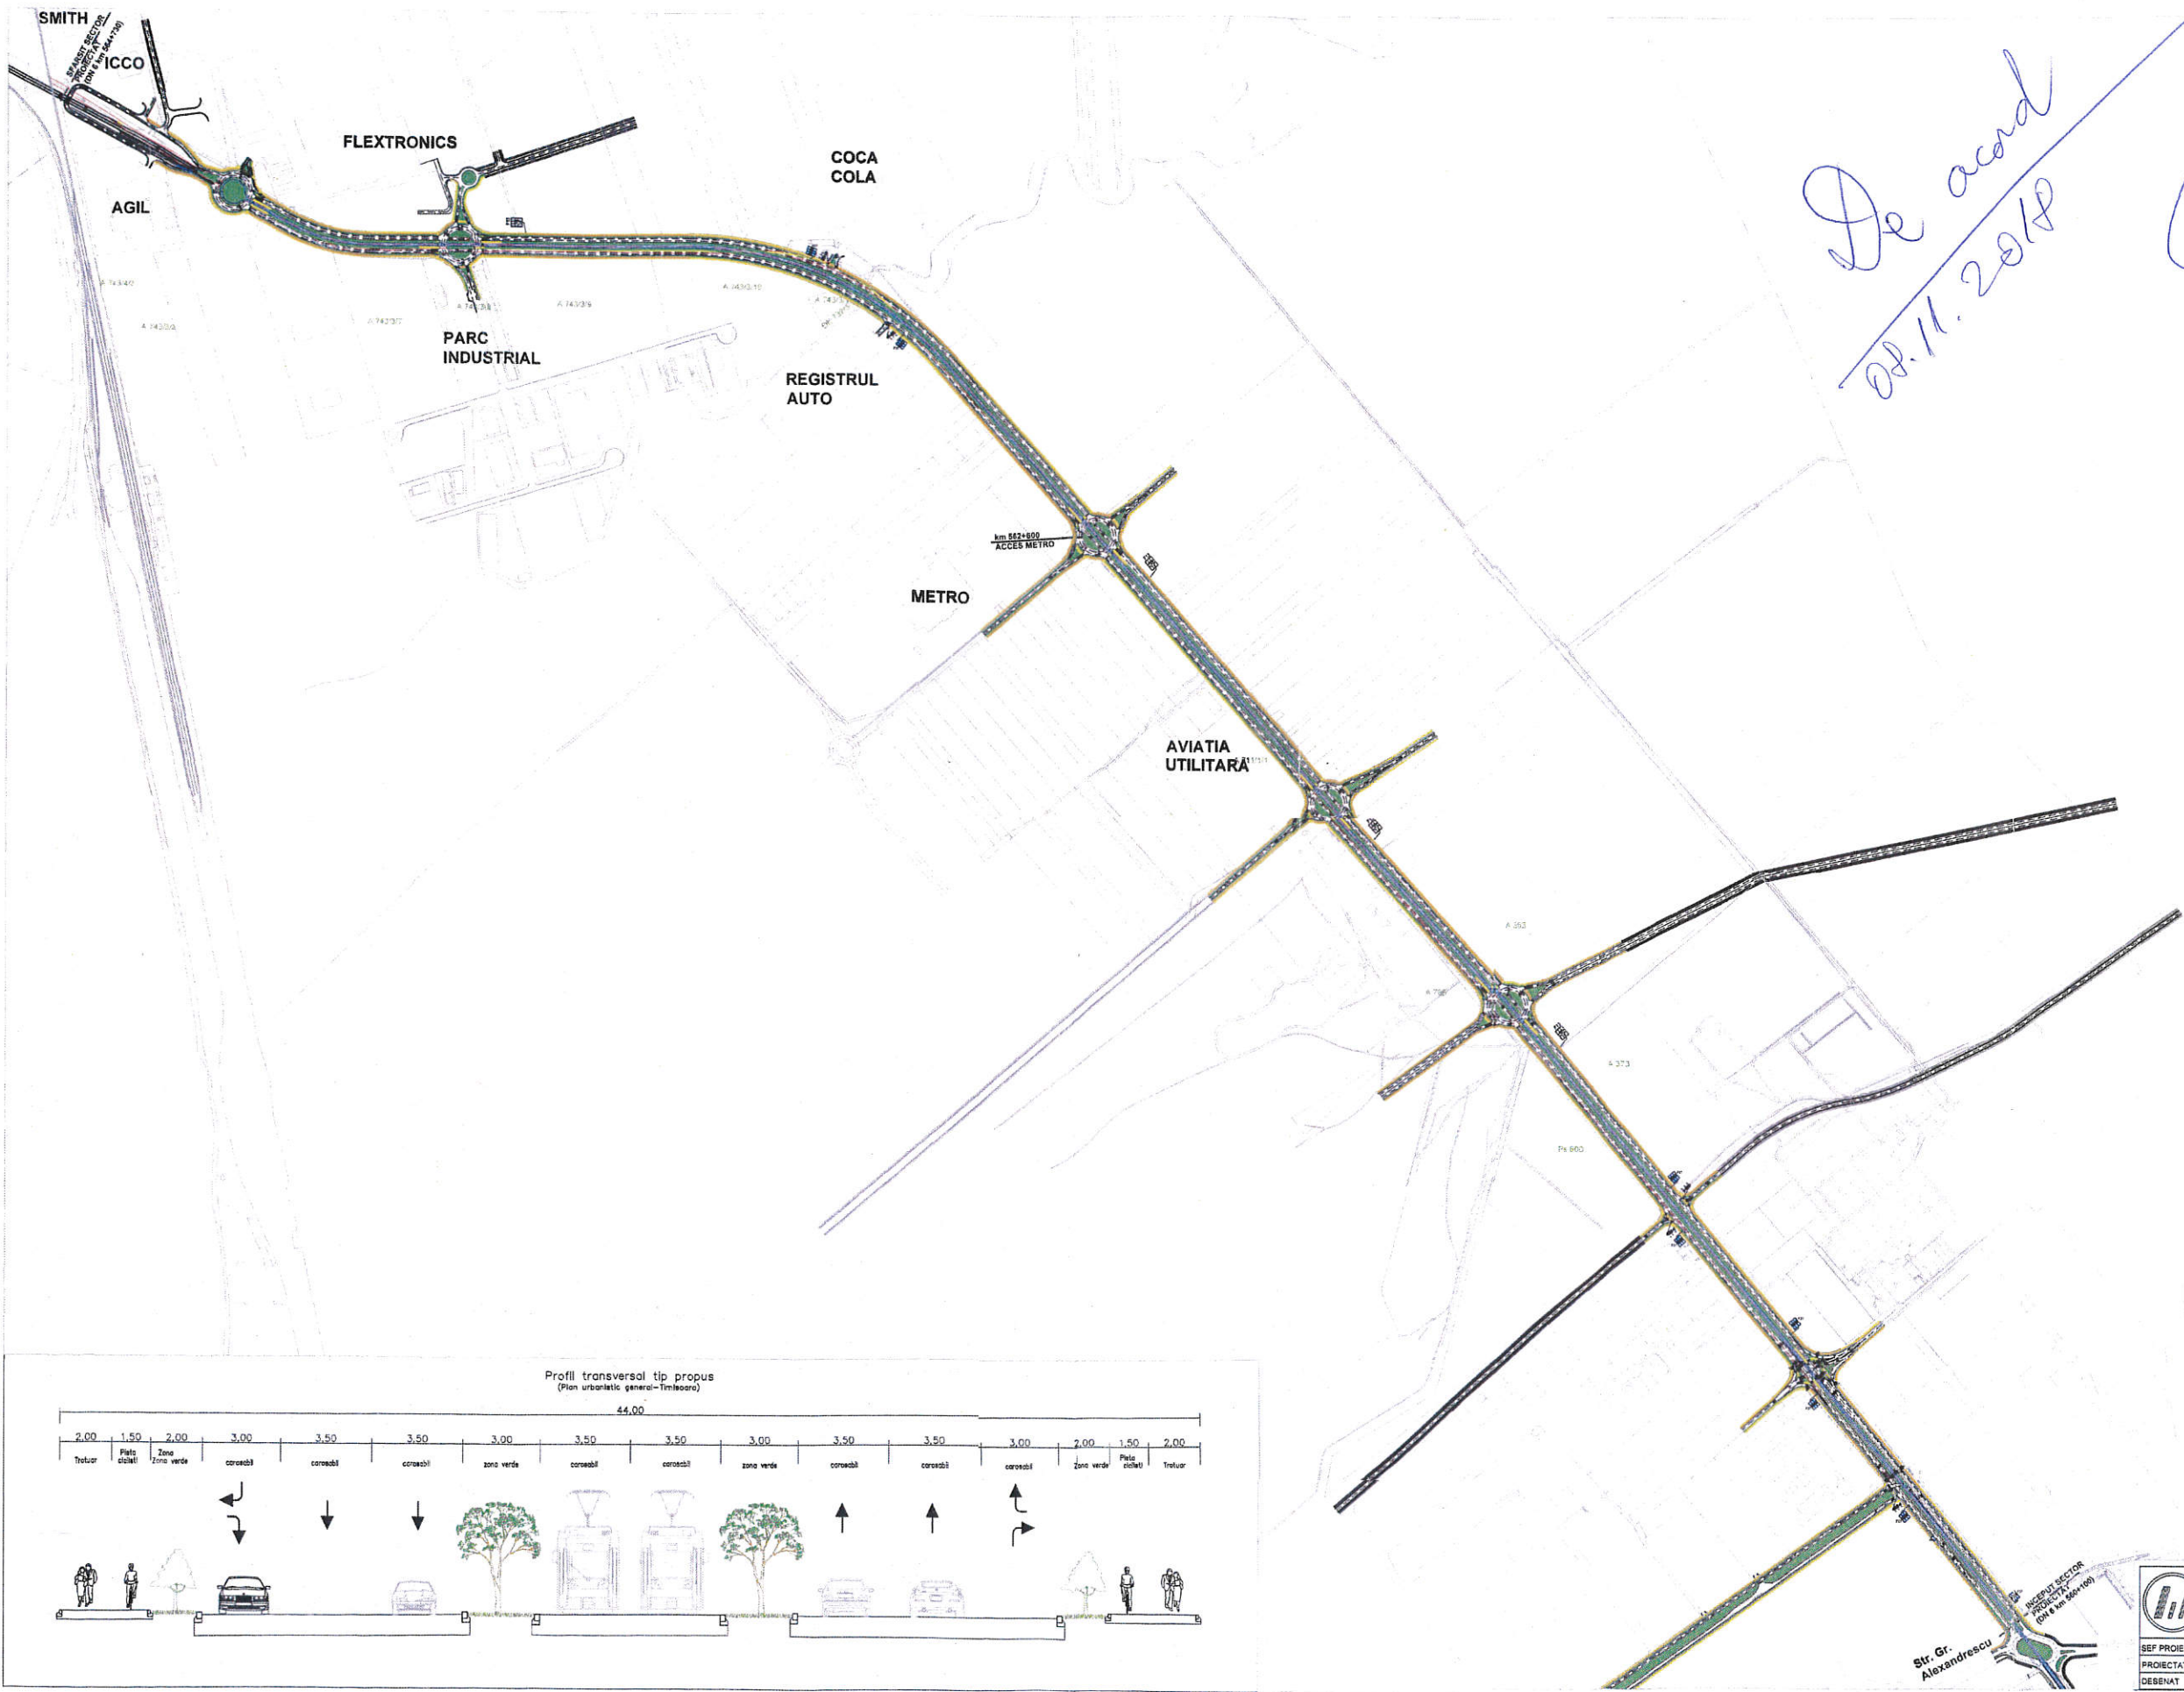

De acord
08.11.2018



Profil transversal tip propus
(Plan urbanistic general - Timisoara)

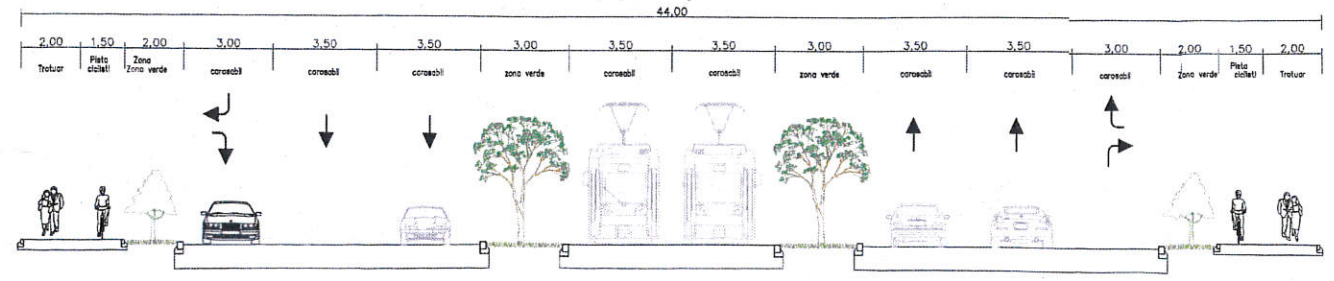

Str. Gr. Alexandrescu

CosMun WES TIMISOARA Str. Euzeni Teodorescu nr.21 Tel: 0256721848 email: cosmun.wes@gmail.com		Beneficiar: MUNICIPIUL TIMISOARA prin S.C. F.B.R. TOWERS S.R.L. Amplasare: TIMISOARA, Calea Torontalului, Titlu proiect: "Amenajare strada Calea Torontalului (4,83 km) sector Intersecție cu strada Grigore Alexandrescu - limita UAT Timișoara"	Proiect nr: W1316 Fază: SF
SEF PROIECT: ING. LINDA MUNTEANU PROIECTAT: ING. LINDA MUNTEANU DESEINAT: ING. CARMEN TUDOR	SCALA: 1:5000 DATA: 08.2016	Titlu planșă: PLAN DE SITUATIE PROFIL TRANSVERSAL TIP	Planșă nr: 01

W1316 (50-4x50)