


Analiza a proprietatilor din zona care face obiectul P.U.Z.

ANALIZA PROPRIETATII

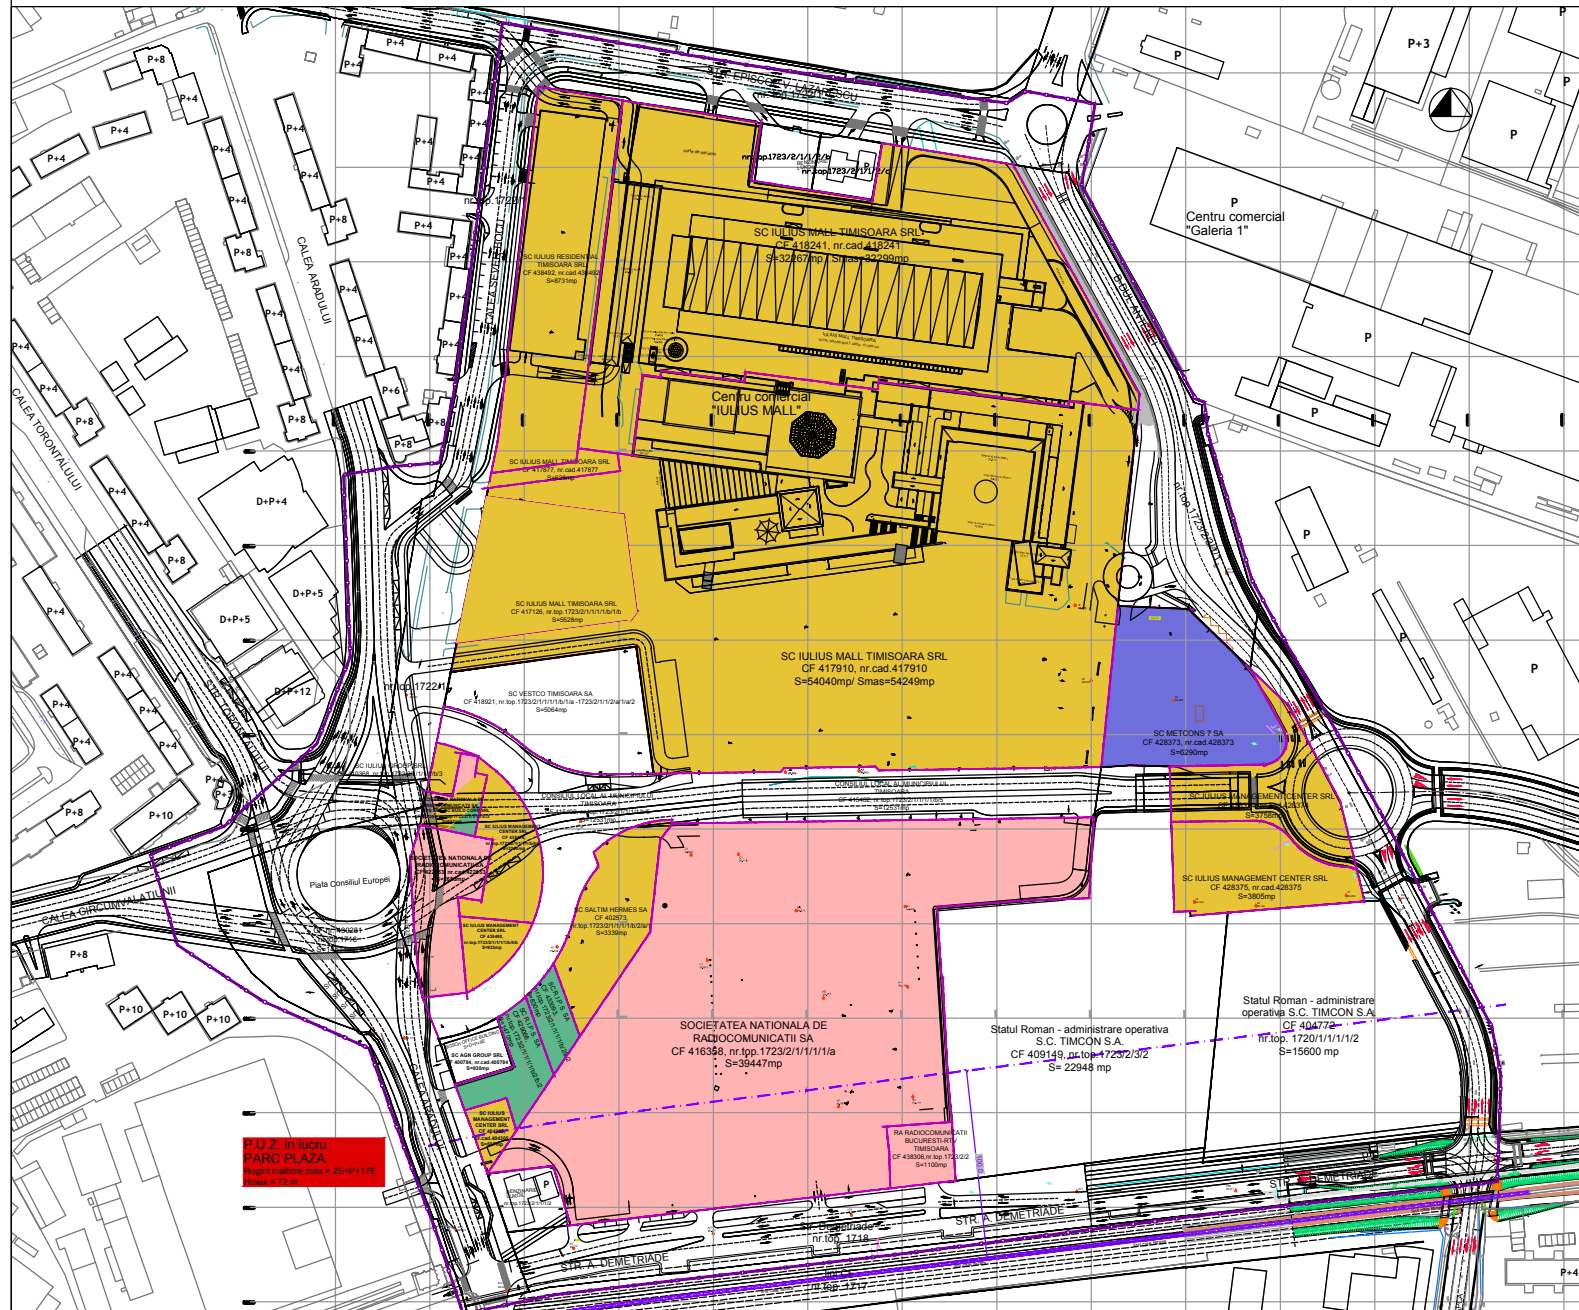

LEGENDA

- Limita zona studiată
- Limita teren P.U.Z./ Limita proprietate
- Limite parcele existente
- Limite parcele drum propuse
- Constructii existente
- Teren proprietate privata a firmelor din grupul IULIUS
- Teren proprietate privata a SNR - Societatea Nationala de Radiodifuziune
- Teren proprietate privata a RIPS s.r.l.
- Teren proprietate privata a METCONS 7 s.a - cu drept de superficie in favoarea IMC

CONSULTANT: Arh. RADU MIHĂILESCU

**PILOT TEAM**  
proiectare pentru constructii

Str. 3 August 1919 nr. 19 ap. 2A, Timisoara

SPECIFICATIE	NUME	SEMNATURA	scara:	Beneficiar: <b>IULIUS TRUST S.R.L.</b>	Proiect nr. 10.01/132/2014
SEF PROIECT	Arh. Glad Tudora			Amplasament: Str.A.Demetriade nr.1, Timisoara, jud. Timis	Faza: <b>P.U.Z.</b>
INTOCMIT	Arh. Laura Marculescu		data:	Obiect: ZONA MIXTA COMERT,SERVICII,BIROURI "OPEN VILLE"	Rev. <b>2</b>
DESENAT	Arh. Laura Marculescu		03.2015	Titlu plansa: <b>ANALIZA PROPRIETATII ASUPRA TERENURILOR</b>	Plansa nr. <b>04.a</b>