


P. U. D. CONSTRUIRE LOCUINȚĂ P+1E, GARAJ ȘI ÎMPREJMUIRE CU ACCES DIRECT DIN STR. LALELELOR (GHIRODA) conform AC. 157 / 16.07.2014

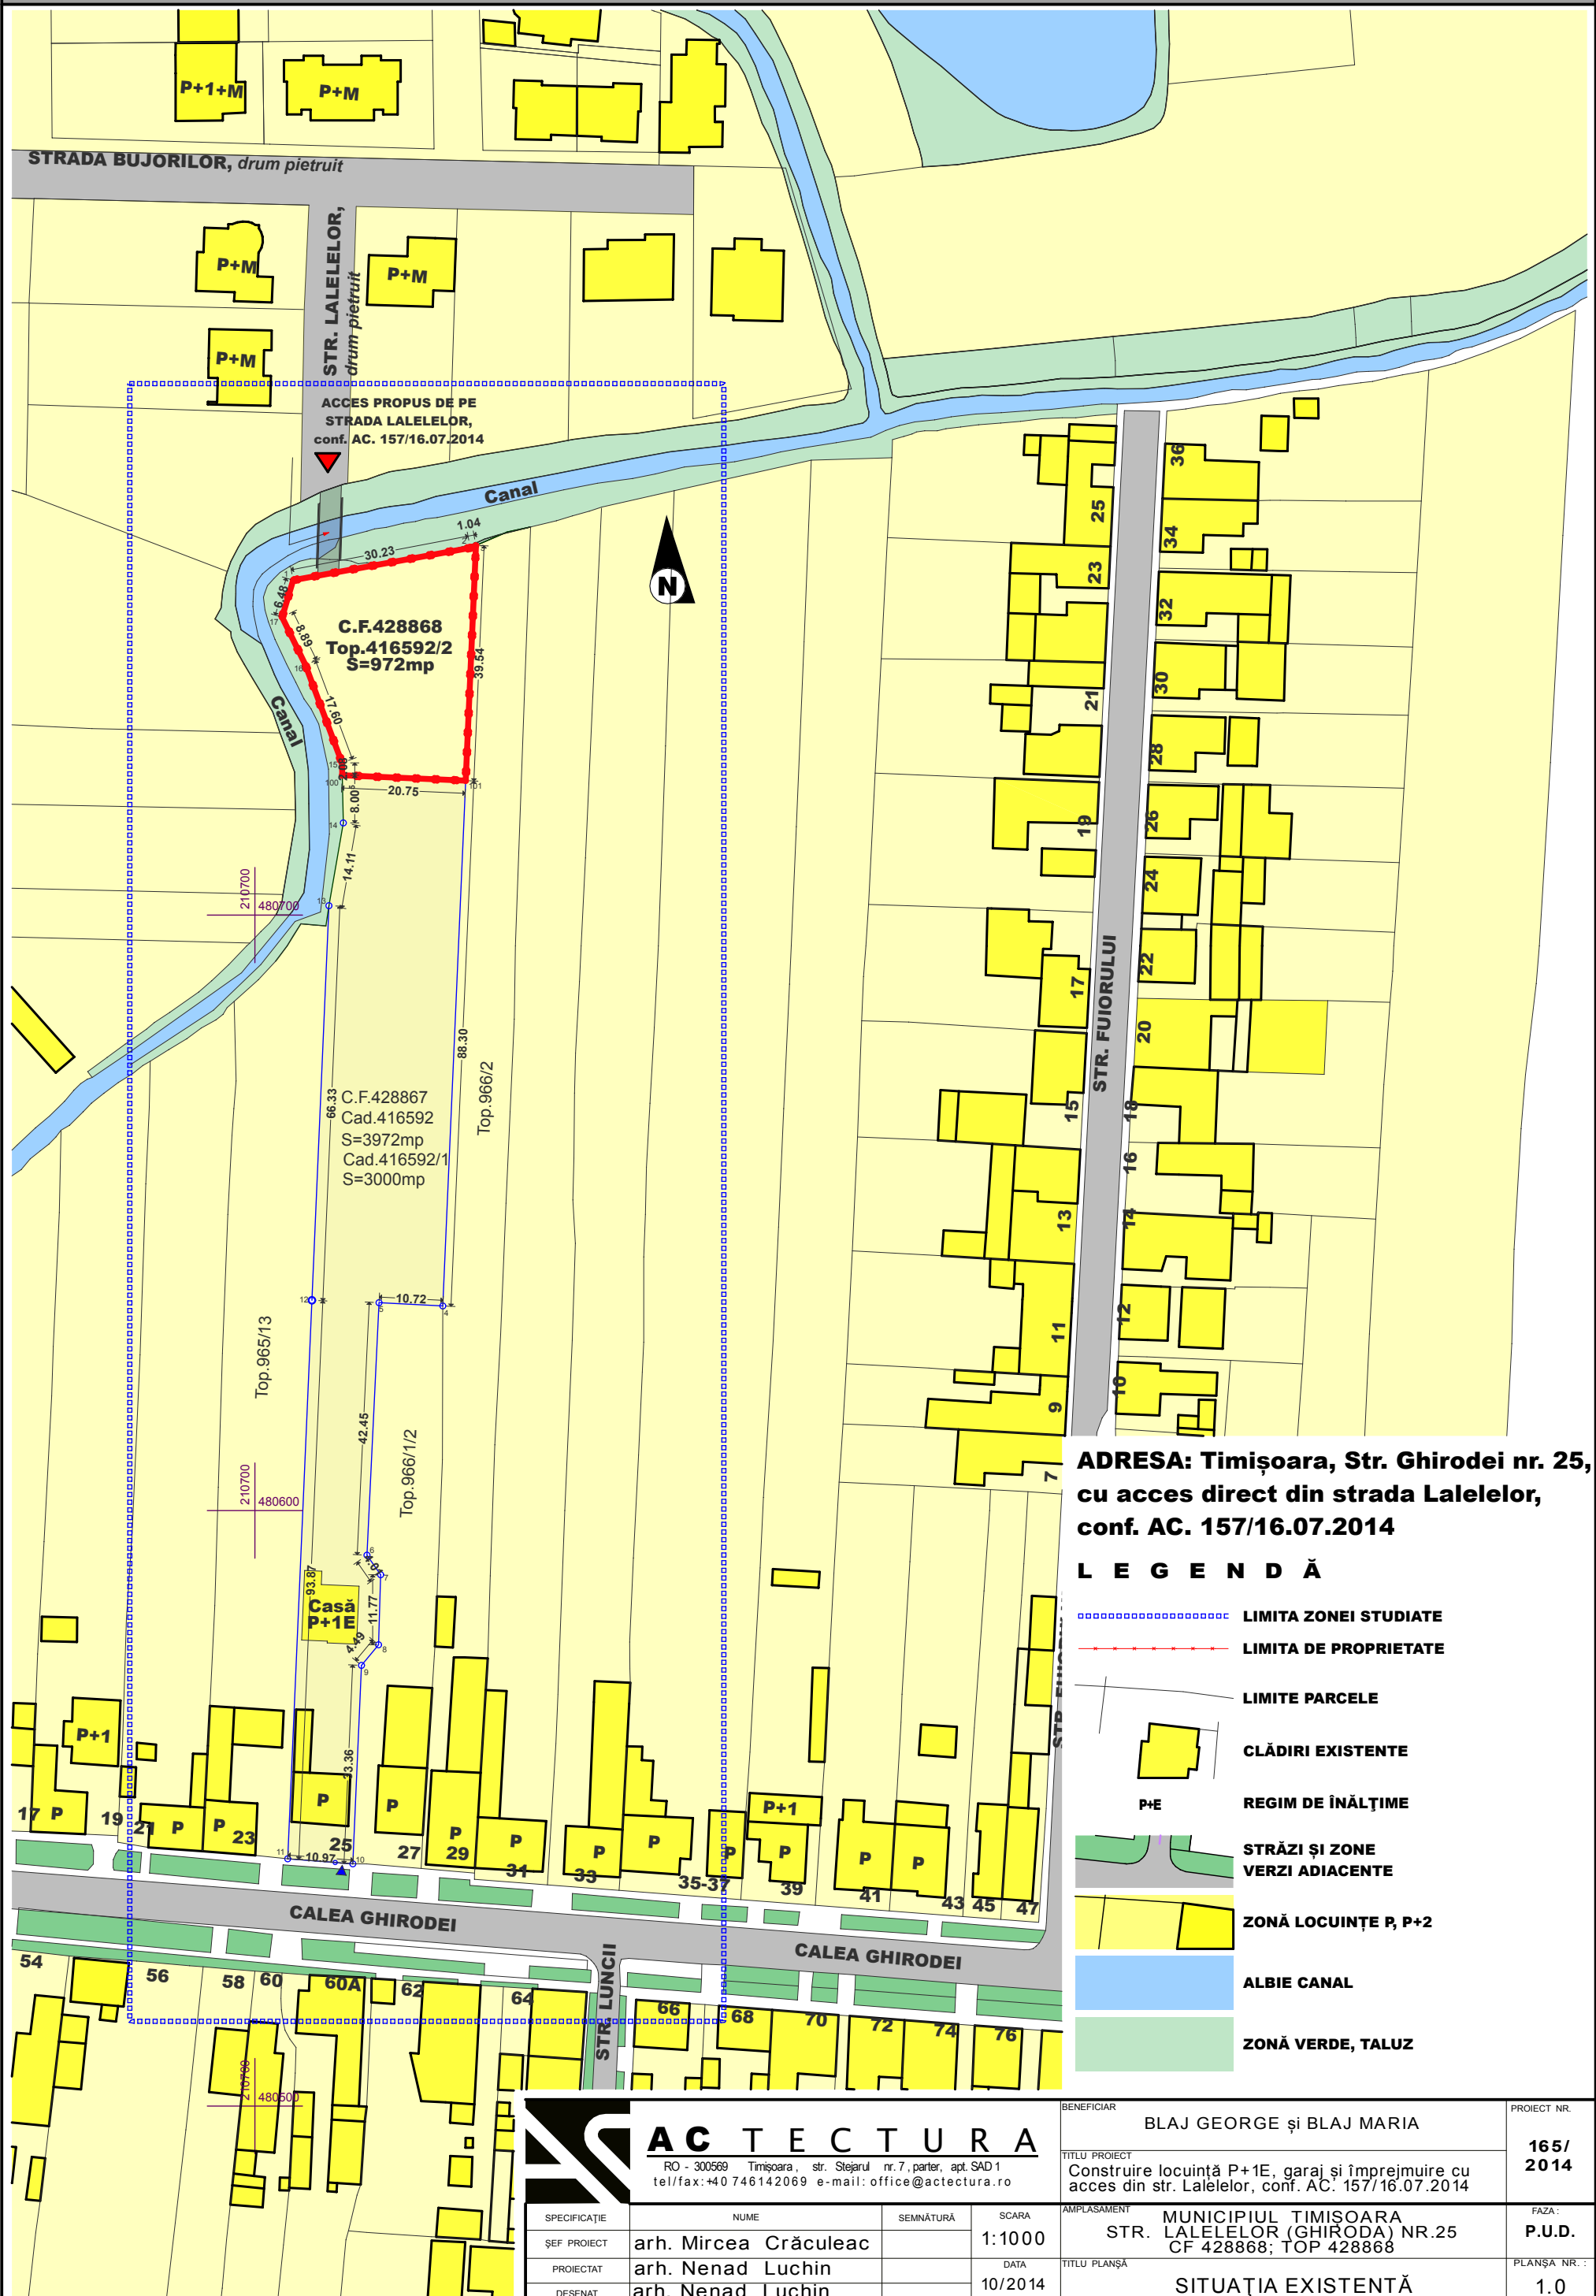

ADRESA: Timișoara, Str. Ghirodei nr. 25, cu acces direct din strada Lalelelor, conf. AC. 157/16.07.2014

LEGENDĂ

- LIMITA ZONEI STUDIATE
- LIMITA DE PROPRIETATE
- LIMITE PARCELE
- CLĂDIRI EXISTENTE
- P+E REGIM DE ÎNĂLȚIME
- STRĂZI ȘI ZONE VERZI ADIACENTE
- ZONĂ LOCUINȚE P, P+2
- ALBIE CANAL
- ZONĂ VERDE, TALUZ

ACTECTURA
 RO - 300569 Timișoara, str. Stejarul nr.7, parter, apt. SAD 1
 tel/fax: +40 746142069 e-mail: office@actectura.ro

| | | | |
|--------------|-----------------------|------------|---------|
| SPECIFICAȚIE | NUME | SEMĂNĂTURĂ | SCARA |
| ȘEF PROIECT | arh. Mircea Crăculeac | | 1:1000 |
| PROIECTAT | arh. Nenad Luchin | | DATA |
| DESENAT | arh. Nenad Luchin | | 10/2014 |

| | | |
|---------------|--|------------------|
| BENEFICIAR | BLAJ GEORGE și BLAJ MARIA | PROIECT NR. |
| TITLU PROIECT | Construire locuință P+1E, garaj și împrejmuire cu acces din str. Lalelelor, conf. AC. 157/16.07.2014 | 165/2014 |
| AMPLASAMENT | MUNICIPIUL TIMIȘOARA STR. LALELELOR (GHIRODA) NR.25 CF 428868; TOP 428868 | FAZA: |
| TITLU PLANȘĂ | SITUAȚIA EXISTENTĂ | P.U.D. |
| | | PLANȘĂ NR. : 1.0 |