


# - P.U.D. -

## LOCUINTA COLECTIVA

strada RENASTERII, nr. 27,  
TIMISOARA



**PLAN NIVEL CURENT SC. 1:500**  
 Total locuri de parcare si garare = 19 pentru 14 apartamente propuse  
 4 locuri parcare  
 7 locuri duble in garaj tip Elmas = 14  
 1 loc de parcare acoperit

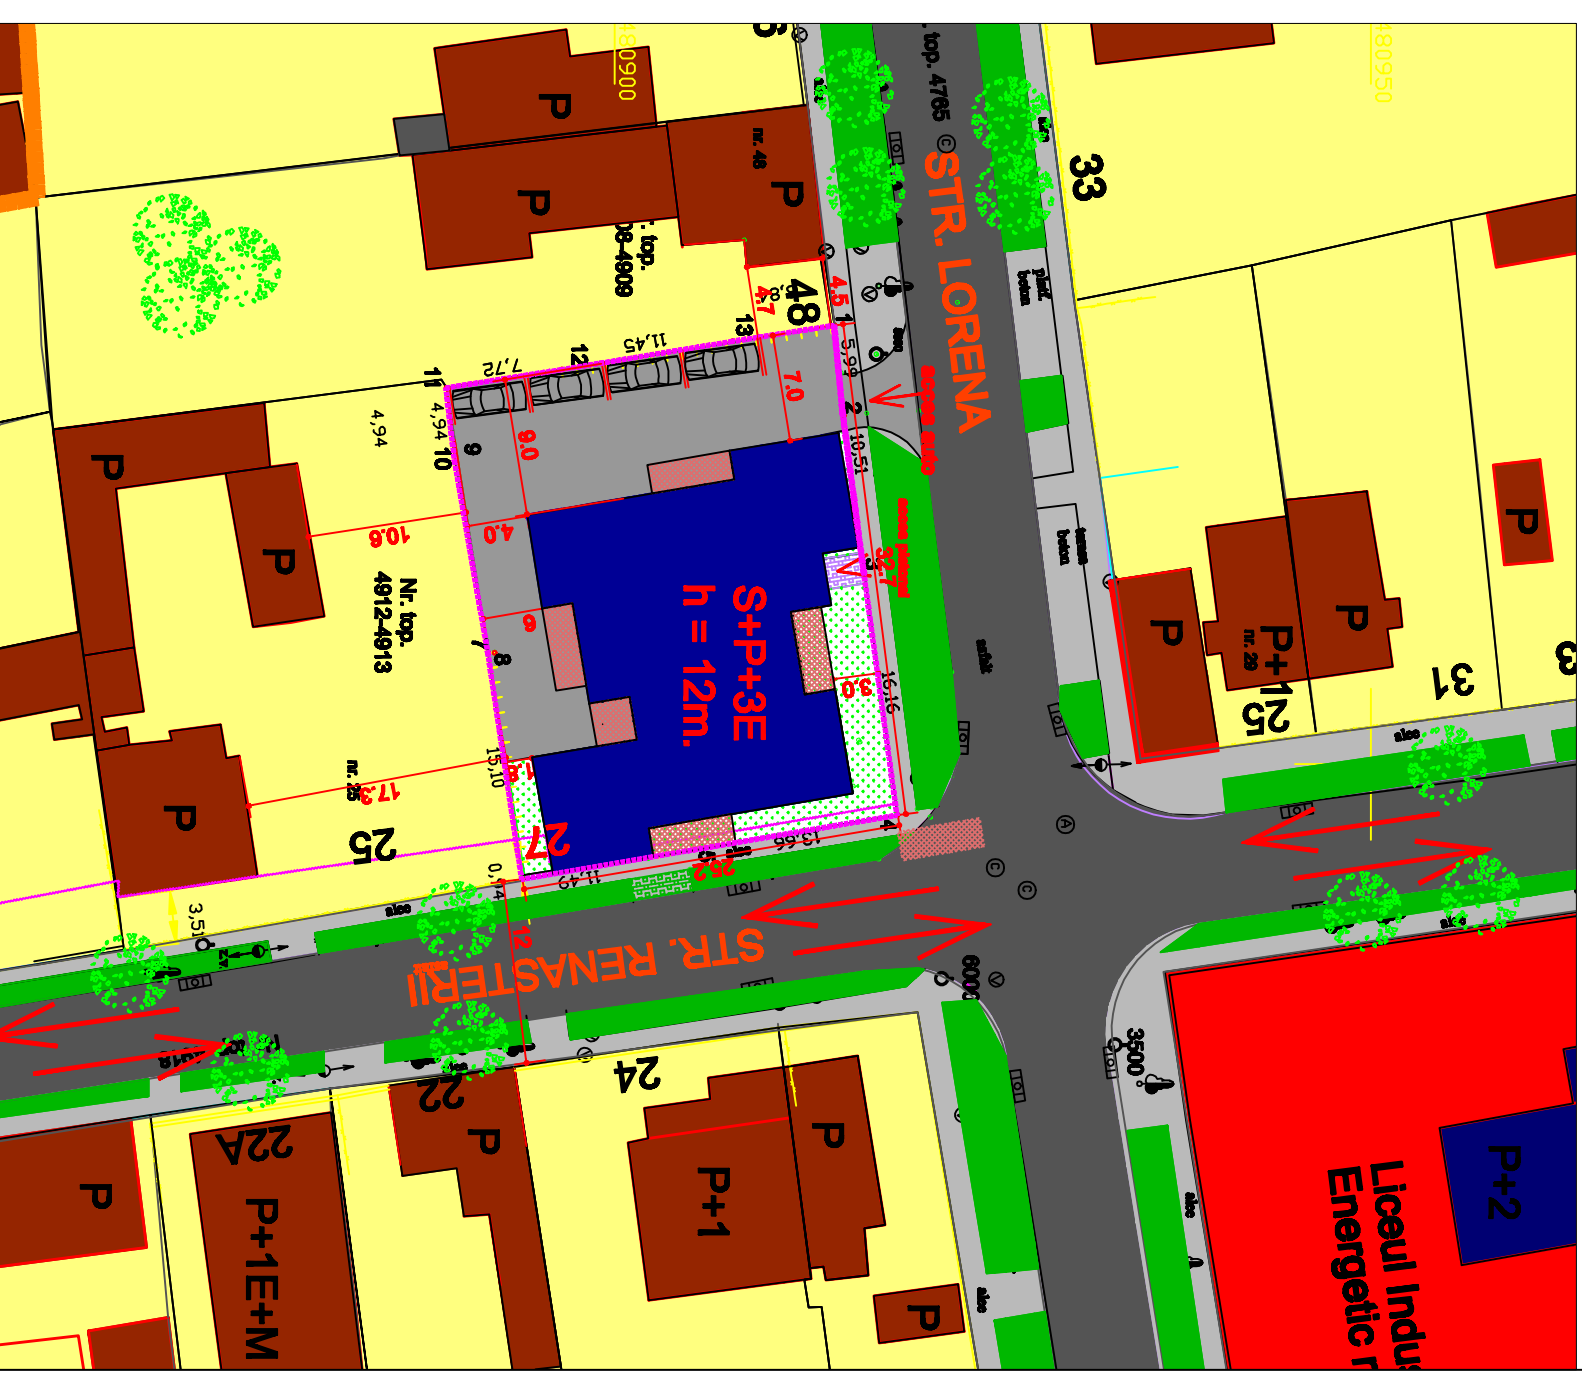

| LEGENDA |  |
|---------|--|
|         | limita zona studiata                           |
|         | limita parcelei reglementate                   |
|         | zona locuinte individuale                      |
|         | zona servicii                                  |
|         | construcții servicii P+2-P+4                   |
|         | construcții locuinte P,P+2                     |
|         | parter   |
|         | construcție propusa                            |
|         | plan nivel curent                              |
|         | construcție noua                               |
|         | plan etaj retras                               |
|         | construcție noua                               |
|         | balcoane si terase                             |
|         | circulatii auto                                |
|         | amenajare circulatii si parcuri pe lot studiat |
|         | trotuare si alei                               |
|         | spatii verzi amenajate                         |
|         | arbusti si pomi                                |

|                    |                         |           |         |                                   |             |
|--------------------|-------------------------|-----------|---------|-----------------------------------|-------------|
| VERIFICATOR/EXPERT | NUME                    | SEMNAȚURA | GERINȚA | REFERAT/EXPERTIZA NR./DATA        | nr. proiect |
| Urbanist           | Carmen Fainiță          |           |         | SC MARK DEVELOPMENT SRL Timisoara | 01.2007     |
| SPECIFICATIE       | NUME                    | SEMNAȚURA |         |                                   |             |
| SEF PROIECT        | urbanist Carmen Fainiță |           |         |                                   | FAZA        |
| PROIECTANT         | urbanist Carmen Fainiță |           |         |                                   | PUD         |
| DESENAV            | urbanist Carmen Fainiță |           |         |                                   | nr. plansa  |
|                    |                         |           |         |                                   | 4           |