



Plan Urbanistic de Detaliu

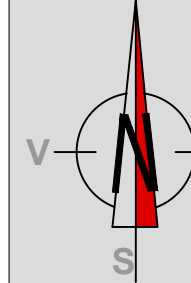

**CONSTRUIRE HALĂ DE DEPOZITARE ȘI
BIROURI ÎN REGIM DE ÎNĂLȚIME P+1E**

= SITUAȚIE EXISTENTĂ =

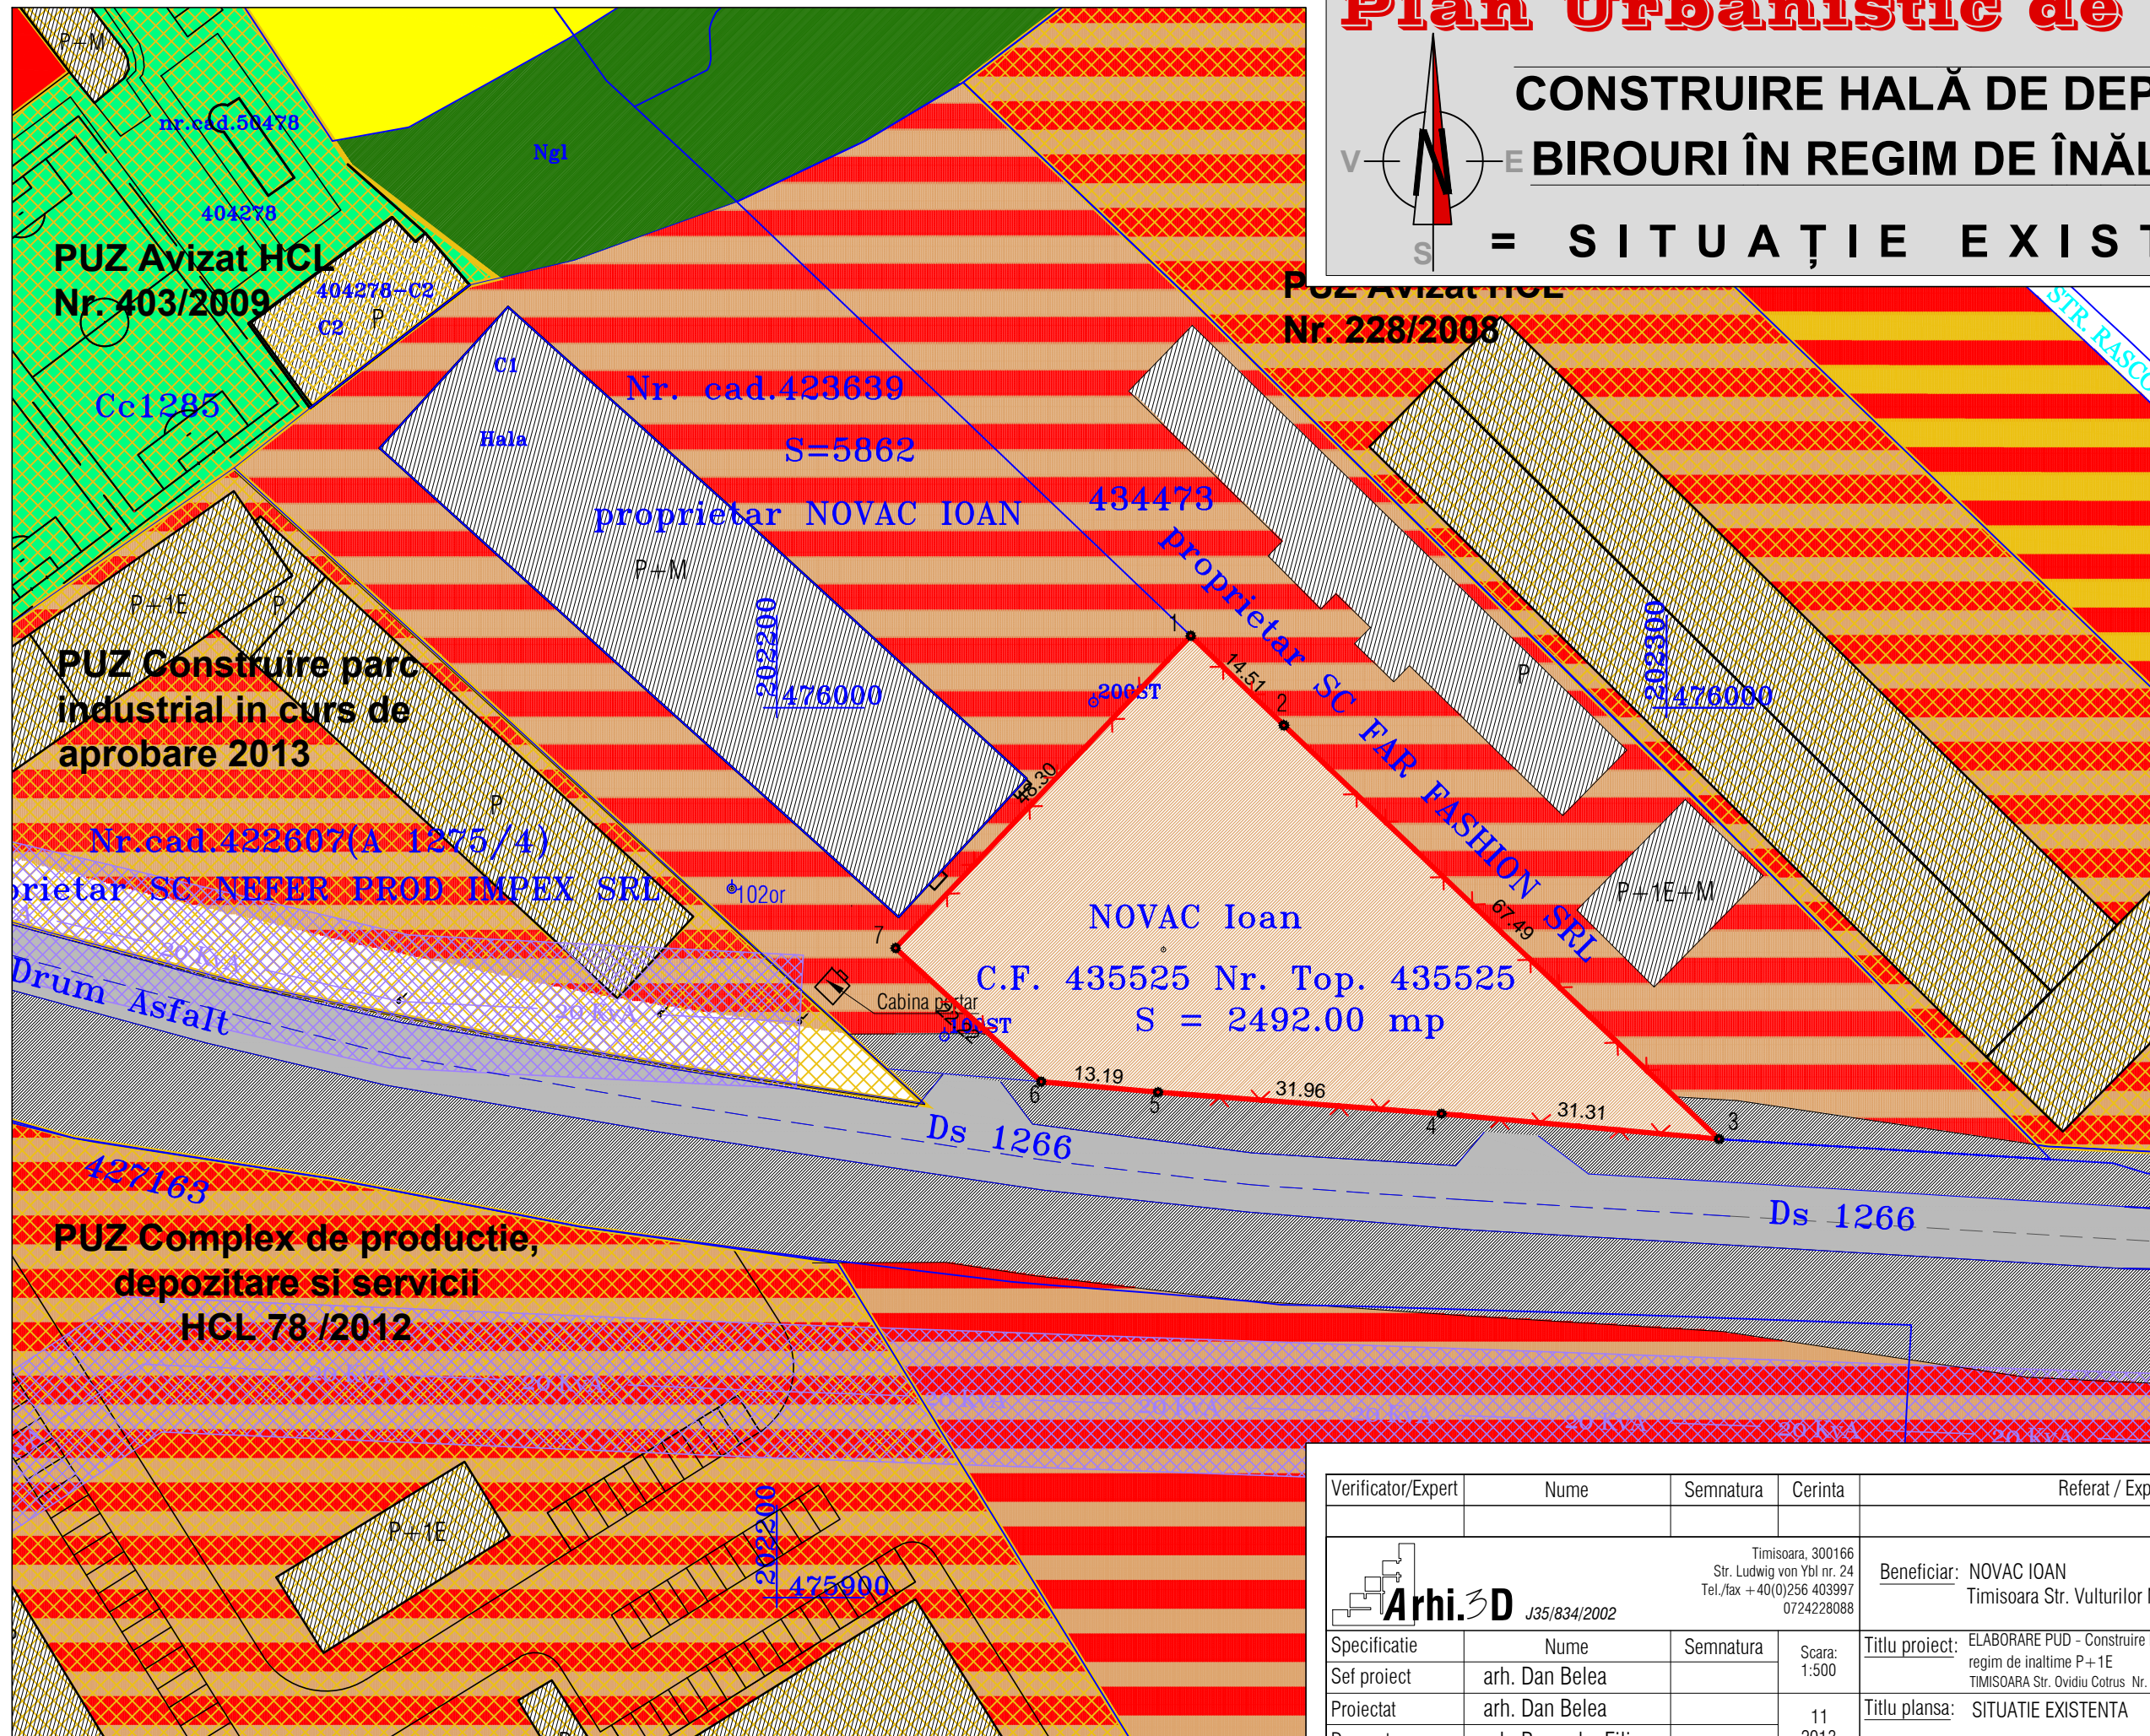

Benef.: NOVAC IOAN
Adresa: Str. Vulturilor Nr. 89B
TIMISOARA, Jud. Timis
Amplasament:
Str. Ovidiu Cotrus DS 1266 Nr.7
C.F. 435525 Nr. Top. 435525
TIMISOARA Judet TIMIS

DELIMITARI

- Limita proprietate studiată
- Limite topo inscrite in cf. existente

ZONIFICARE FUNCTIONALA

- Zona rezidentiala
- Zona depozitare
- Zona servicii
- PUZ/PUD Aprobata
- Zona spatii verzi
- Zona baza sportiva
- Ciadirii existente
- PROPRIETATE

CIRCULATII

- Drum existent
- Limita strazi existente
- Extindere drum prevazuta

RETELE EXISTENTE

- Linie electrica aeriana 20 KVA
- Zona protectie LEA

Verificator/Expert	Nume	Semnatura	Cerinta	Referat / Expertiza nr./data		
 Arhi.3D J35/834/2002	Timisoara, 300166 Str. Ludwig von Ybl nr. 24 Tel./fax +40(0)256 403997 0724228088		Beneficiar: NOVAC IOAN Timisoara Str. Vulturilor Nr. 89B		Proiect nr: 216/2013	
	Specificatie	Nume	Semnatura	Scara:	Titlu proiect:	
	Sef proiect	arh. Dan Belea		1:500	ELABORARE PUD - Construire hala de depozitare si birouri in regim de inaltime P+1E TIMISOARA Str. Ovidiu Cotrus Nr. 7, C.F. 435525 Nr.top. 435525	Faza: P.U.D.
	Proiectat	arh. Dan Belea		11	Titlu plansa:	Pl. nr:
Desenat	arh. Ruxandra Filip		2013	SITUATIE EXISTENTA	02	