


Plan amplasament si delimitare a imobilului
1 : 500

Anexa 1.35
Pr 117 / 2018

Nr. cadastral	Sup. masurata	Adresa imobilului
	124	str. Campului

Cartea funciara nr.	Unitate Administrativ Teritoriala (UAT)
	Timisoara

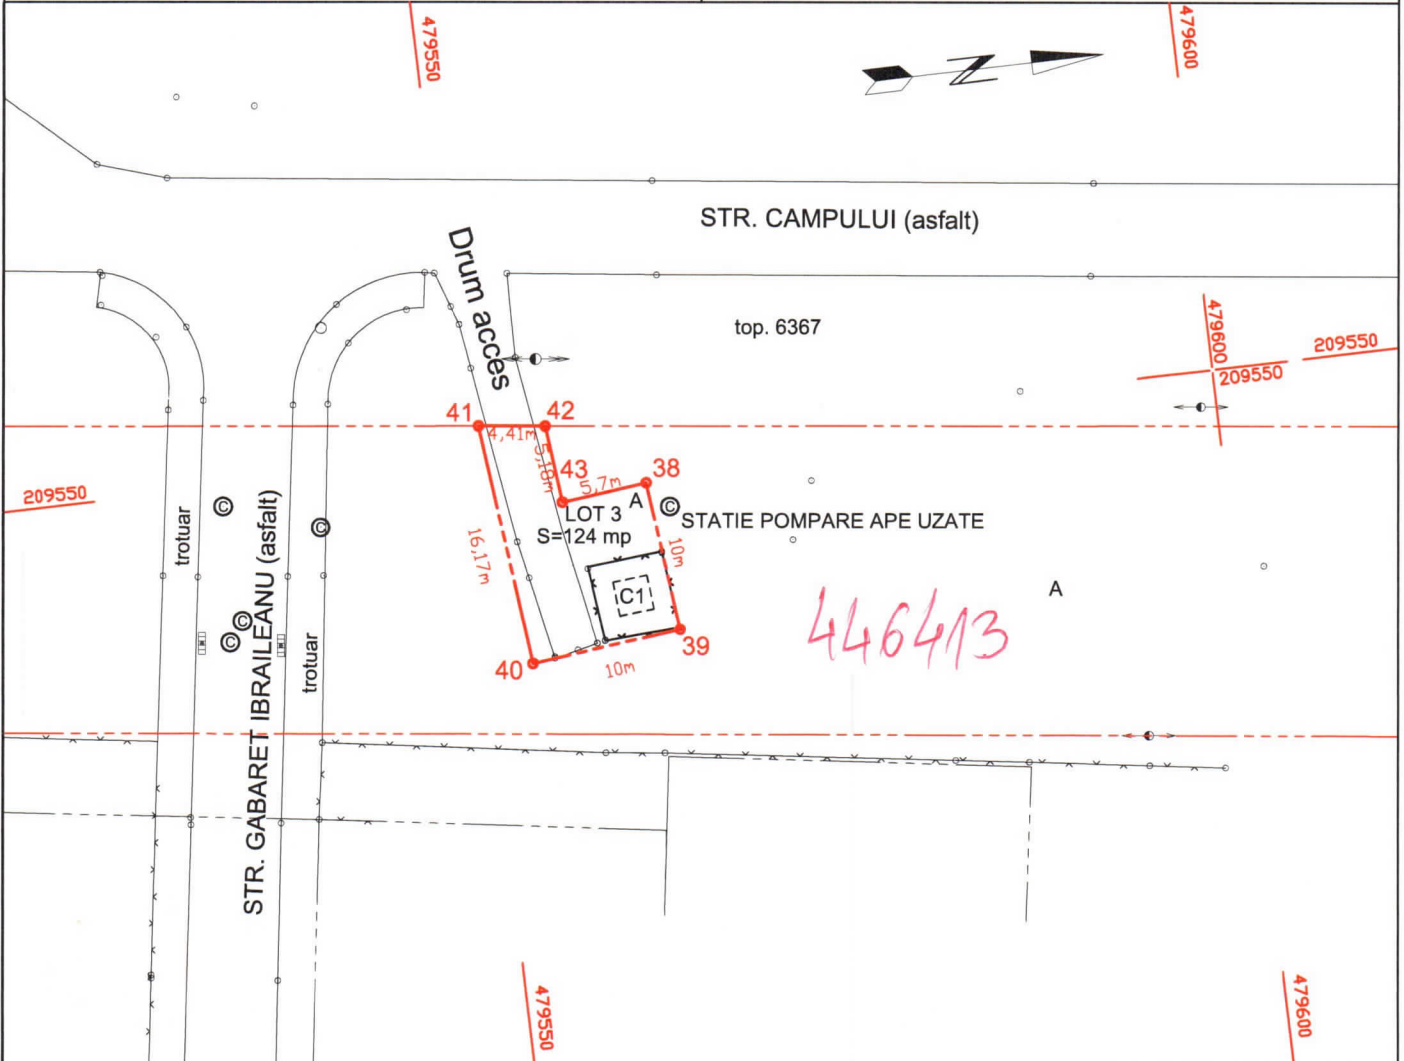

A. Date referitoare la teren

Nr parcela	Categorie de folosinta	Suprafata (mp)	Mentuni
1	Arabil	124	Parcela nu este imprejmuita
		124	
Total			

B. Date referitoare la constructii

Cod	Destinatia	Sup construita la sol (mp)	Mentuni
			C1
Total			

Suprafata din acte = 124 mp
Suprafata totala masurata a imobilului = 124 mp

Executant: **BENA Marius Daniel**

Confirm executarea masuratorilor la teren, corectitudinea întocmirii documentatiei cadastrale si corespondenta acestuia cu realitatea din teren.

Semnatura si stampila

Data 20.02.2018



Inspector

Confirm introducerea imobilului in baza de date intregata si atribuire numarului cadastral
Semnatura si parafa

Data

Stapila BCPI

