


Nr. cadastral	Suprafata masurata(mp)	Adresa imobilului
428383	1514	Str. Plato, Loc. Timisoara
Cartea Funciara nr.	428383	UAT
		Timisoara

**PLAN DE AMPLASAMENT SI DELIMITARE A IMOBILULUI CU
PROPUNEREA DE DEZLIPIRE
SCARA 1:500**

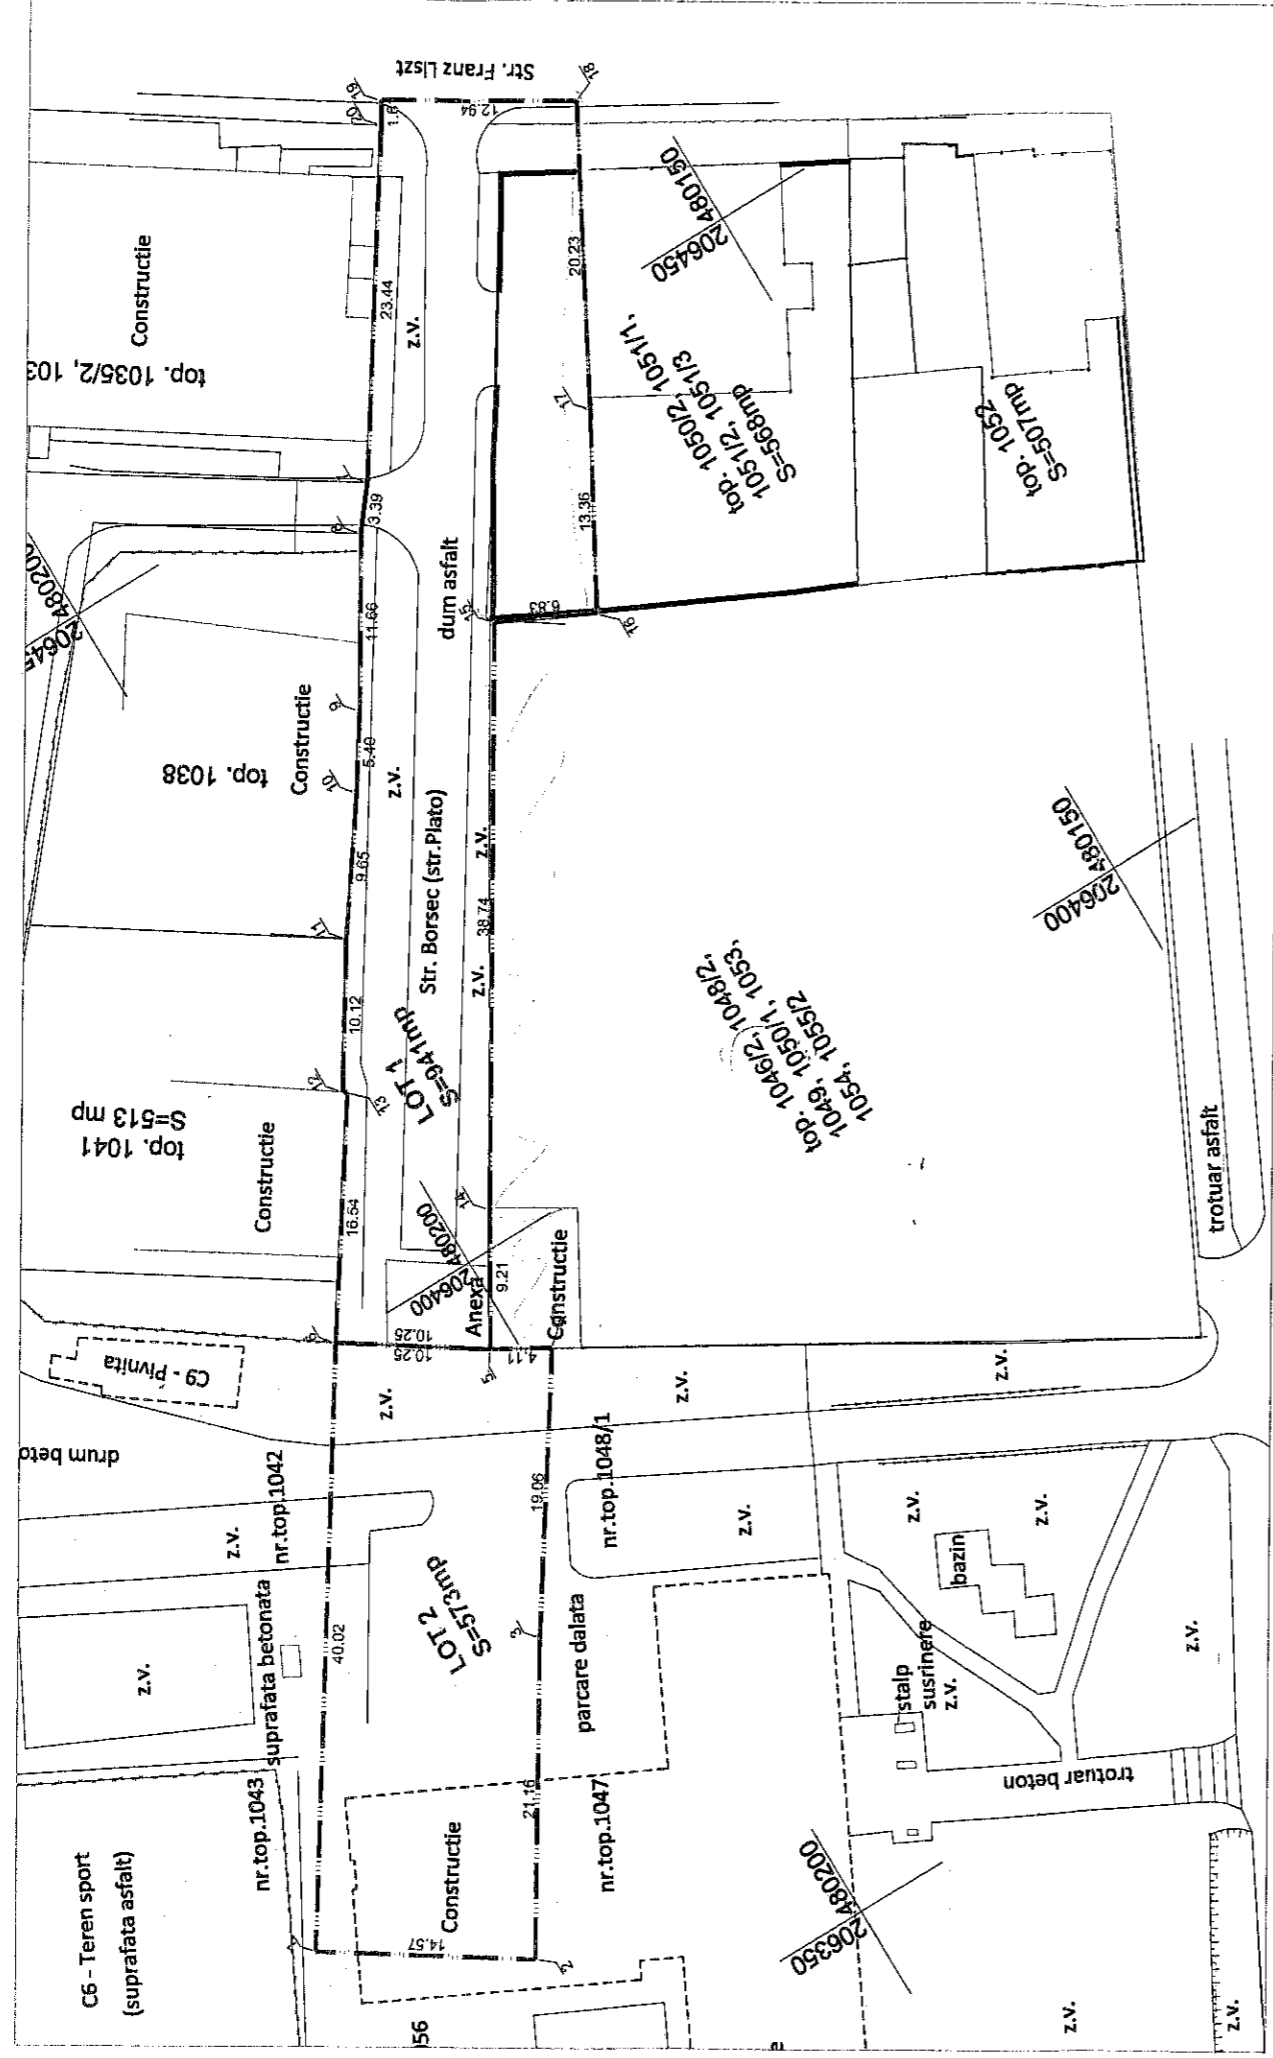

Tabel de miscare parcelara pentru dezlipire imobil

Situatia actuala (inainte de dezlipire)		Situatia viitoare (dupa dezlipire)				
Nr. cad.	Suprafata CF(mp)	Descrierea imobilului	Nr. cad. nou	Suprafata CF(mp)	Categoria de folosinta	Descrierea imobilului
428383	1514	Drum intravilan - str. Plato	445385	941	Dr	Drum intravilan - str. Plato
Total	1514	-	445386	573	Dr	Drum intravilan - str. Plato
				1514	-	

Executant,
S.C. BLACK LIGHT S.R.L.
ing. Loredana BEZNOSZKA



Parafa,

ANEXA LA HCL Nr. 298
din 15.06.2018

