


P.U.D. CLADIRE DE BIROURI, LOCUINTE SI SERVICII

LEGENDA

- Cladiri existente
- Trotuar
- Pista pentru biciclete
- Trotuar+pista pentru biciclete
- Statie mijloace de transport in comun
- Drumuri propuse
- Drumuri existente
- Spatii verzi
- Limita parcela
- Zone ce urmeaza a fi sistematizate prin P.U.D.
- Conturul cladirii propuse la parter

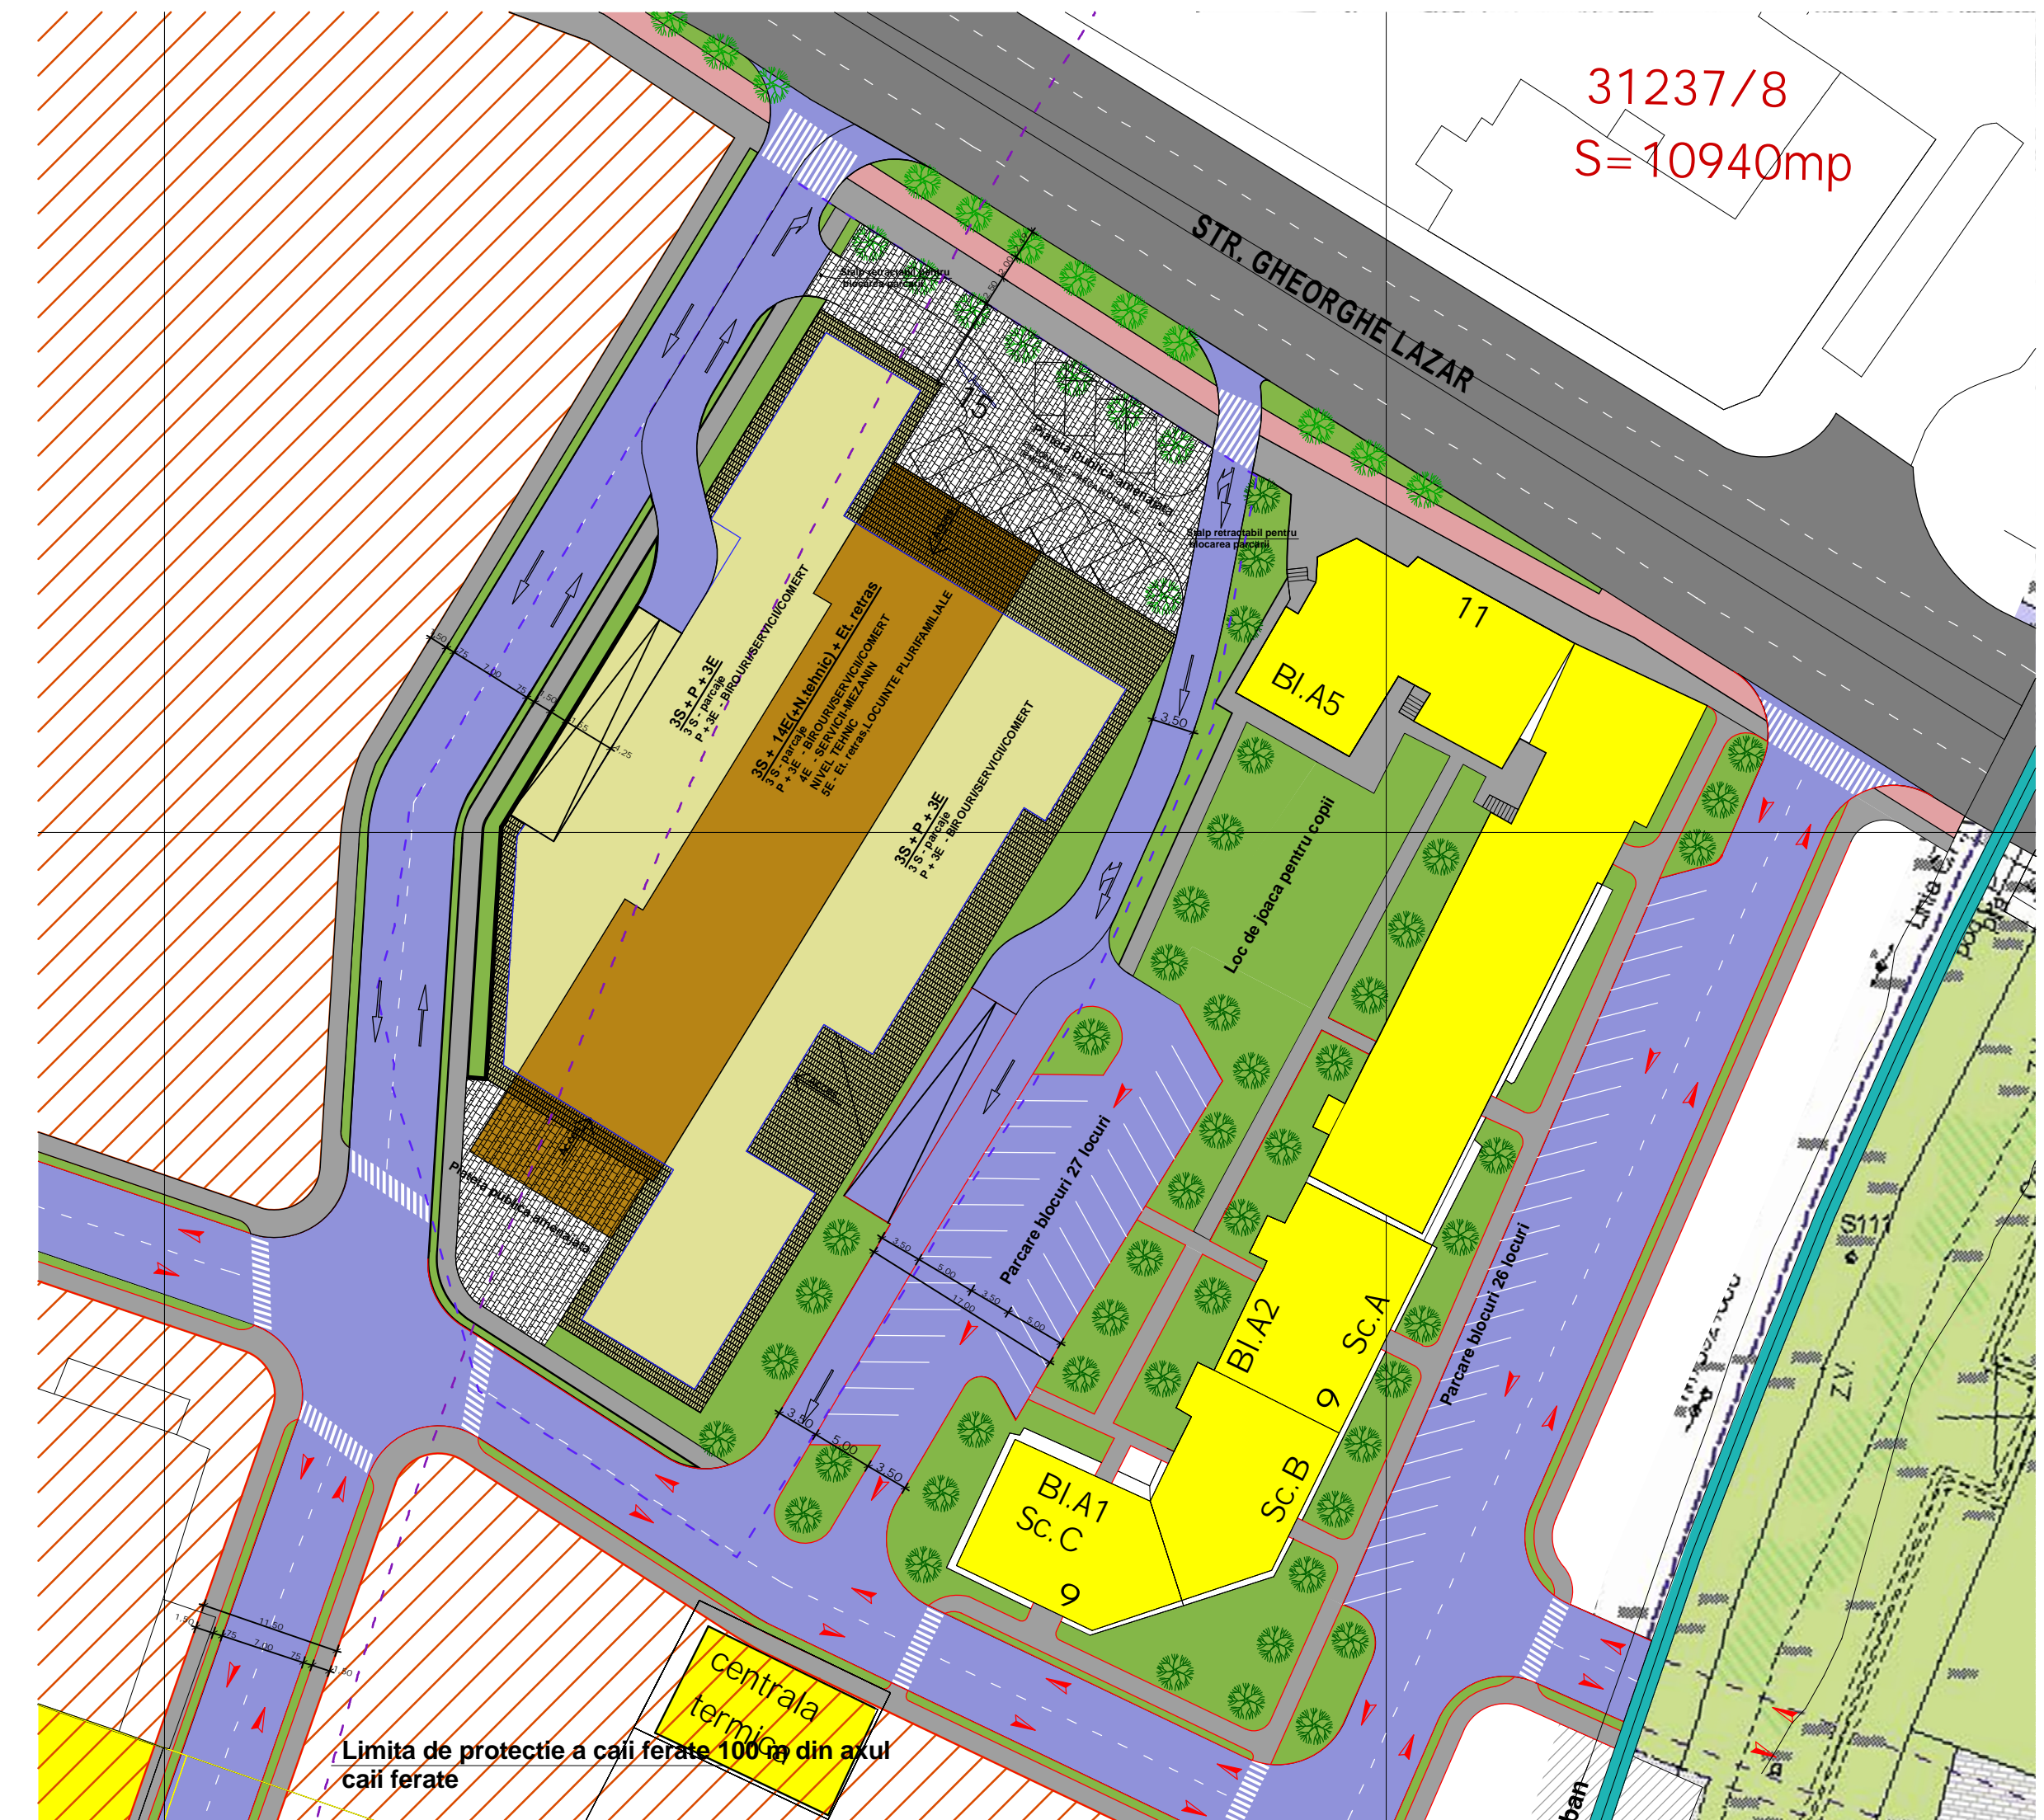

PLAN MOBILARE URBANA

PLAN DE CORELARE CU STUDII URBANISTICE EXISTENTE

Bilant teritorial

Suprafata teren	Existent		Propus	
	mp	%	mp	%
Total zona studiata	4772	100	4772	100
Zona de birouri, servicii si locuinte plurifamilare	0	0	4772	100
Zona edificabila			2620.39	55
Zona verde la nivelul terenului	1337	28.00	528.83	10
Zona verde 4E-mezanin			1746.25	
Zona drumuri incinta	1118,15	23.43	979.96	20.53
Zona pietete publice			643	452.40
Numar parcar			190.60	
			3360-276	
		281	11	
			suprafata	

Verificat/Expert	Nume, Prenume	Cerinte	Semnatura	Nr. Referat	Nr. Raport
PROIECTANT				PROIECT :	Pr. nr6 / 2006
Birou Individual de Arhitectura				CLADIRE DE BIROURI, LOCUINTE SI	Faza
ALMAJAN TITUS GABRIEL				SERVICII	P.U.D.
CNP: 1770806020055					
Sef proiect : arh. Gabriel Almajan			Ampl.: Timisoara, str.GHEORGHE LAZAR, nr.15		05. 2007
Proiectant: arh. Gabriel Almajan					
Proiectant: arh. con. Institutor Karina			Beneficiar : S. C. CAVANARO S. R. L.		sc. 1:500
Desenat : arhcon. Institutor Karina			Plansa : Plan corelare cu studii urbanistice existente/mobilare urbana		Pl. nr.05A