


Plan de amplasament si delimitare imobil cu propunerea de dezmembrare


Scara 1:250

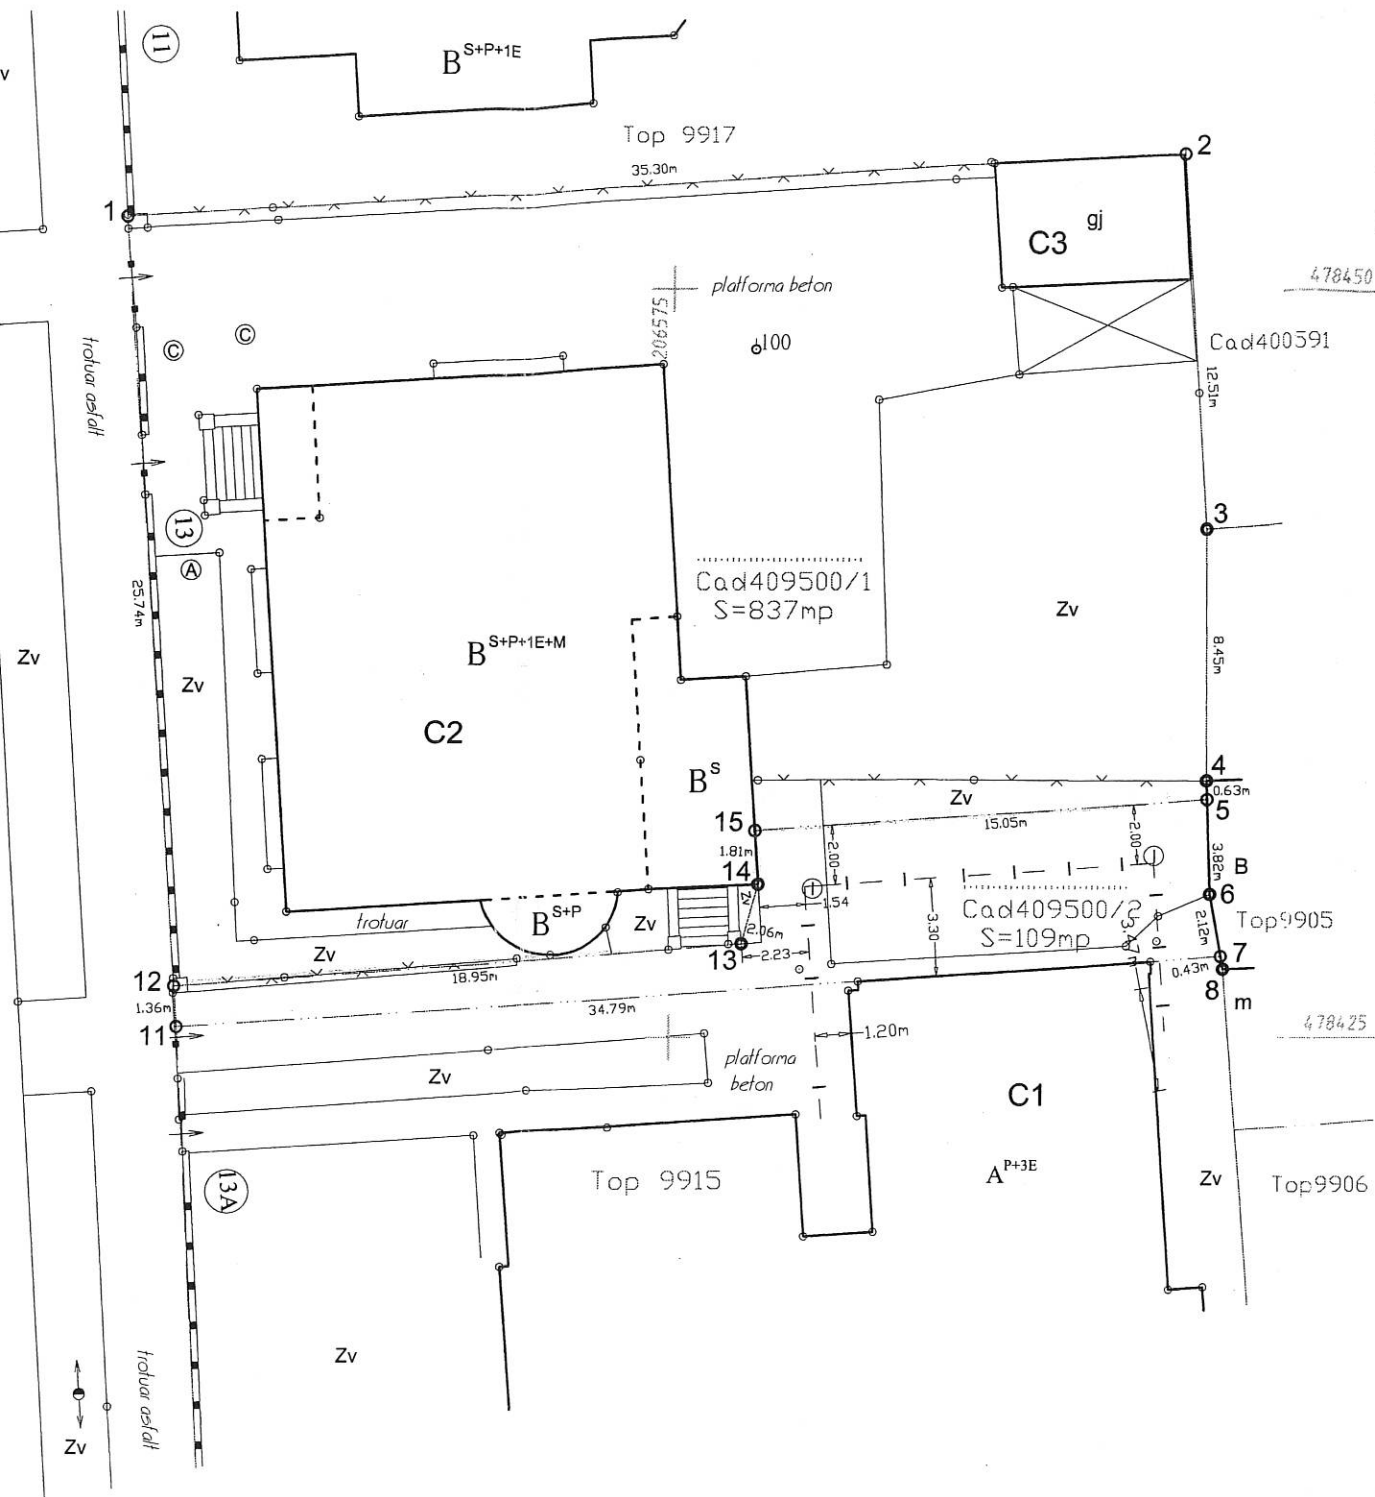

Nr. cadastral	Suprafata masurata	Adresa imobilului	
409500	946	Timisoara, b-dul Mihai Viteazu nr. 13	
Cartea funciara nr.	409500	UAT	TIMISOARA

INVENTAR DE COORDONATE

Pct.	X	Y
1	478452.296	206556.687
2	478454.559	206591.915
3	478442.071	206592.720
4	478433.618	206592.778
5	478432.986	206592.801
6	478429.796	206592.915
7	478427.707	206593.290
11	478425.255	206558.582
12	478426.615	206558.487
13	478428.125	206577.372
14	478430.119	206577.906
15	478431.925	206577.787

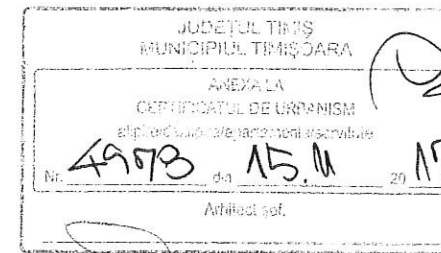

TABEL DE MISCARE PARCELARA
PENTRU DEZLIPIRE IMOBILE

Situatia actuala (inainte de dezmembrare)				Situatia viitoare (dupa dezmembrare)					
Nr. cadastral	Supr. (mp)	Categoria de folosinta	Descrierea imobilului	Nr. top.	Nr. cad. nou	Supr. (mp)	Categoria de folosinta	Descrierea imobilului	Observatii
409500	946	Cc	Casa, garaj in B-dul Mihai Viteazu nr. 13	409500/1	442897	837	Cc	Casa, garaj in B-dul Mihai Viteazu nr. 13	-
				409500/2	742898	109	Cc	Teren intravilan	Se v-a unifica cu parcela nr. topografic 9915
TOTAL	946					946			

ing. Pinzaru Ghe.
Confirm executarea măsurătorilor la teren, corectitudinea întocmirii documentației cadastrale și corespondența acestora cu realitatea.

Inspector
Confirma introducerea imobilului in baza de date integrata si atribuire numar cadastral