


# LEGENDA

- LIMITE
- LIMITA TERITORIULUI ADMINISTRATIV
- LIMITA TERITORIULUI INTRAVILAN EXISTENT
- LIMITA TERITORIULUI INTRAVILAN PROPUIS
- LIMITA ZONEI CENTRALE
- LIMITA UNITATILOR TERITORIALE DE REFERINTA
- ZONIFICARE FUNCTIONALA
- ZONA CENTRALA SI ALTE ZONE CU FUNCTIUNI COMPLEXE DE INTERES GENERAL
- ZONE PENTRU LOCUINTA SI FUNCTIUNI COMPLEMENTARE (P+2) / (PESTE P+2)
- ZONA INSTITUTI SI SERVICII PUBLICE
- ZONA UNITATI INDUSTRIALE
- ZONA DEPOZITARE, PRESTARI SERVICII
- ZONA UNITATI AGRICOLE
- ZONA DE SPATII VERZI AMENAJATE, PLANTATI DE PROTECTIE
- ZONA DE SPORT - AGREMENT
- ZONA GOSPODARIE COMUNALA / CIMITIRE
- ZONA CONSTRUCTII AFERENTE LUCRARILOR EDILITARE
- ZONA CIRCULATIEI RUTIERA SI CONSTRUCTII AFERENTE
- ZONA CIRCULATIEI FEROVIARE SI CONSTRUCTII AFERENTE
- ZONA CIRCULATIEI NAVALA SI CONSTRUCTII AFERENTE


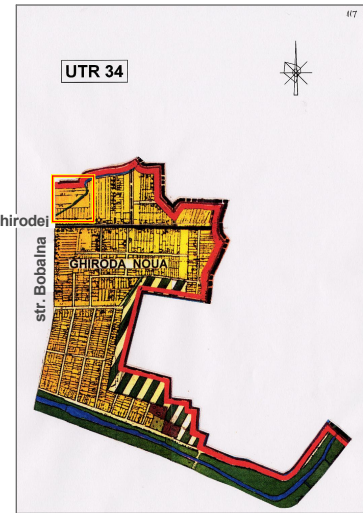


EXTRAS DIN P.U.G. TIMISOARA

# PLAN URBANUSTIC de DETALIU

## LEGENDA

- Limita zonei studiate
- Limita parcelei studiate
- Limita de proprietate
- Cladire existenta de locuinte cu regimul de inaltime aferent
- Garaj existent
- Drum auto
- Trotuare
- Alei pietonale si auto
- Curti constructii
- Spatii verzi
- Paduri
- Cursuri de apa
- Zona cu interdictie de construire impusa de aviz Electrica
- Ax linie inalta tensiune
- LEA 110 KW TIMISOARA - DUMBRAVITA D.C. Stalp 13 metal; 2i+2i; compozit; TPDF Stalp 14 metal; 2i+2i; compozit; TPDF
- LEA 110 KW TIMISOARA - PADUREA VERDE D.C. Stalp 13 metal; 2i+2i+1s; compozit; TPDF Stalp 14 metal; 2i+2i+1s; compozit; TPDF

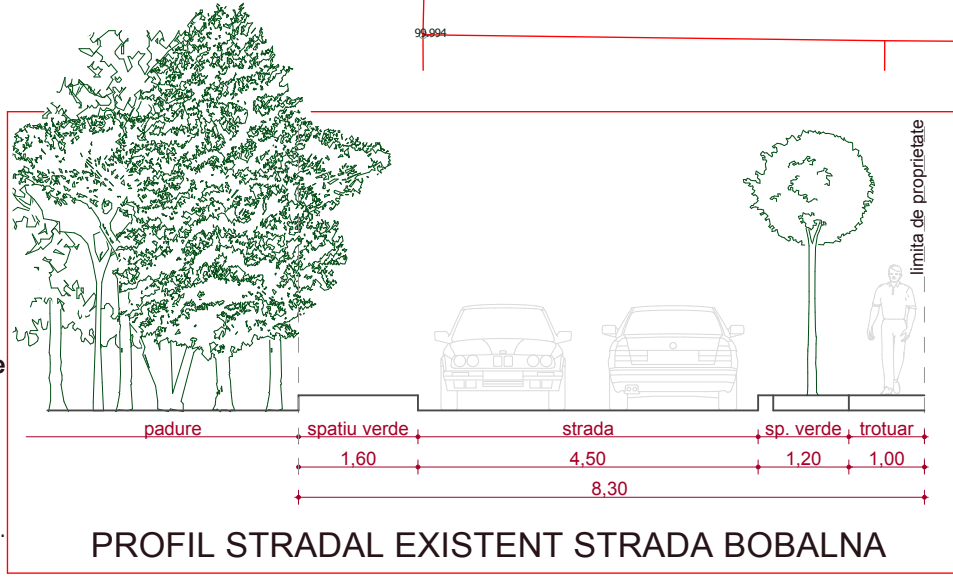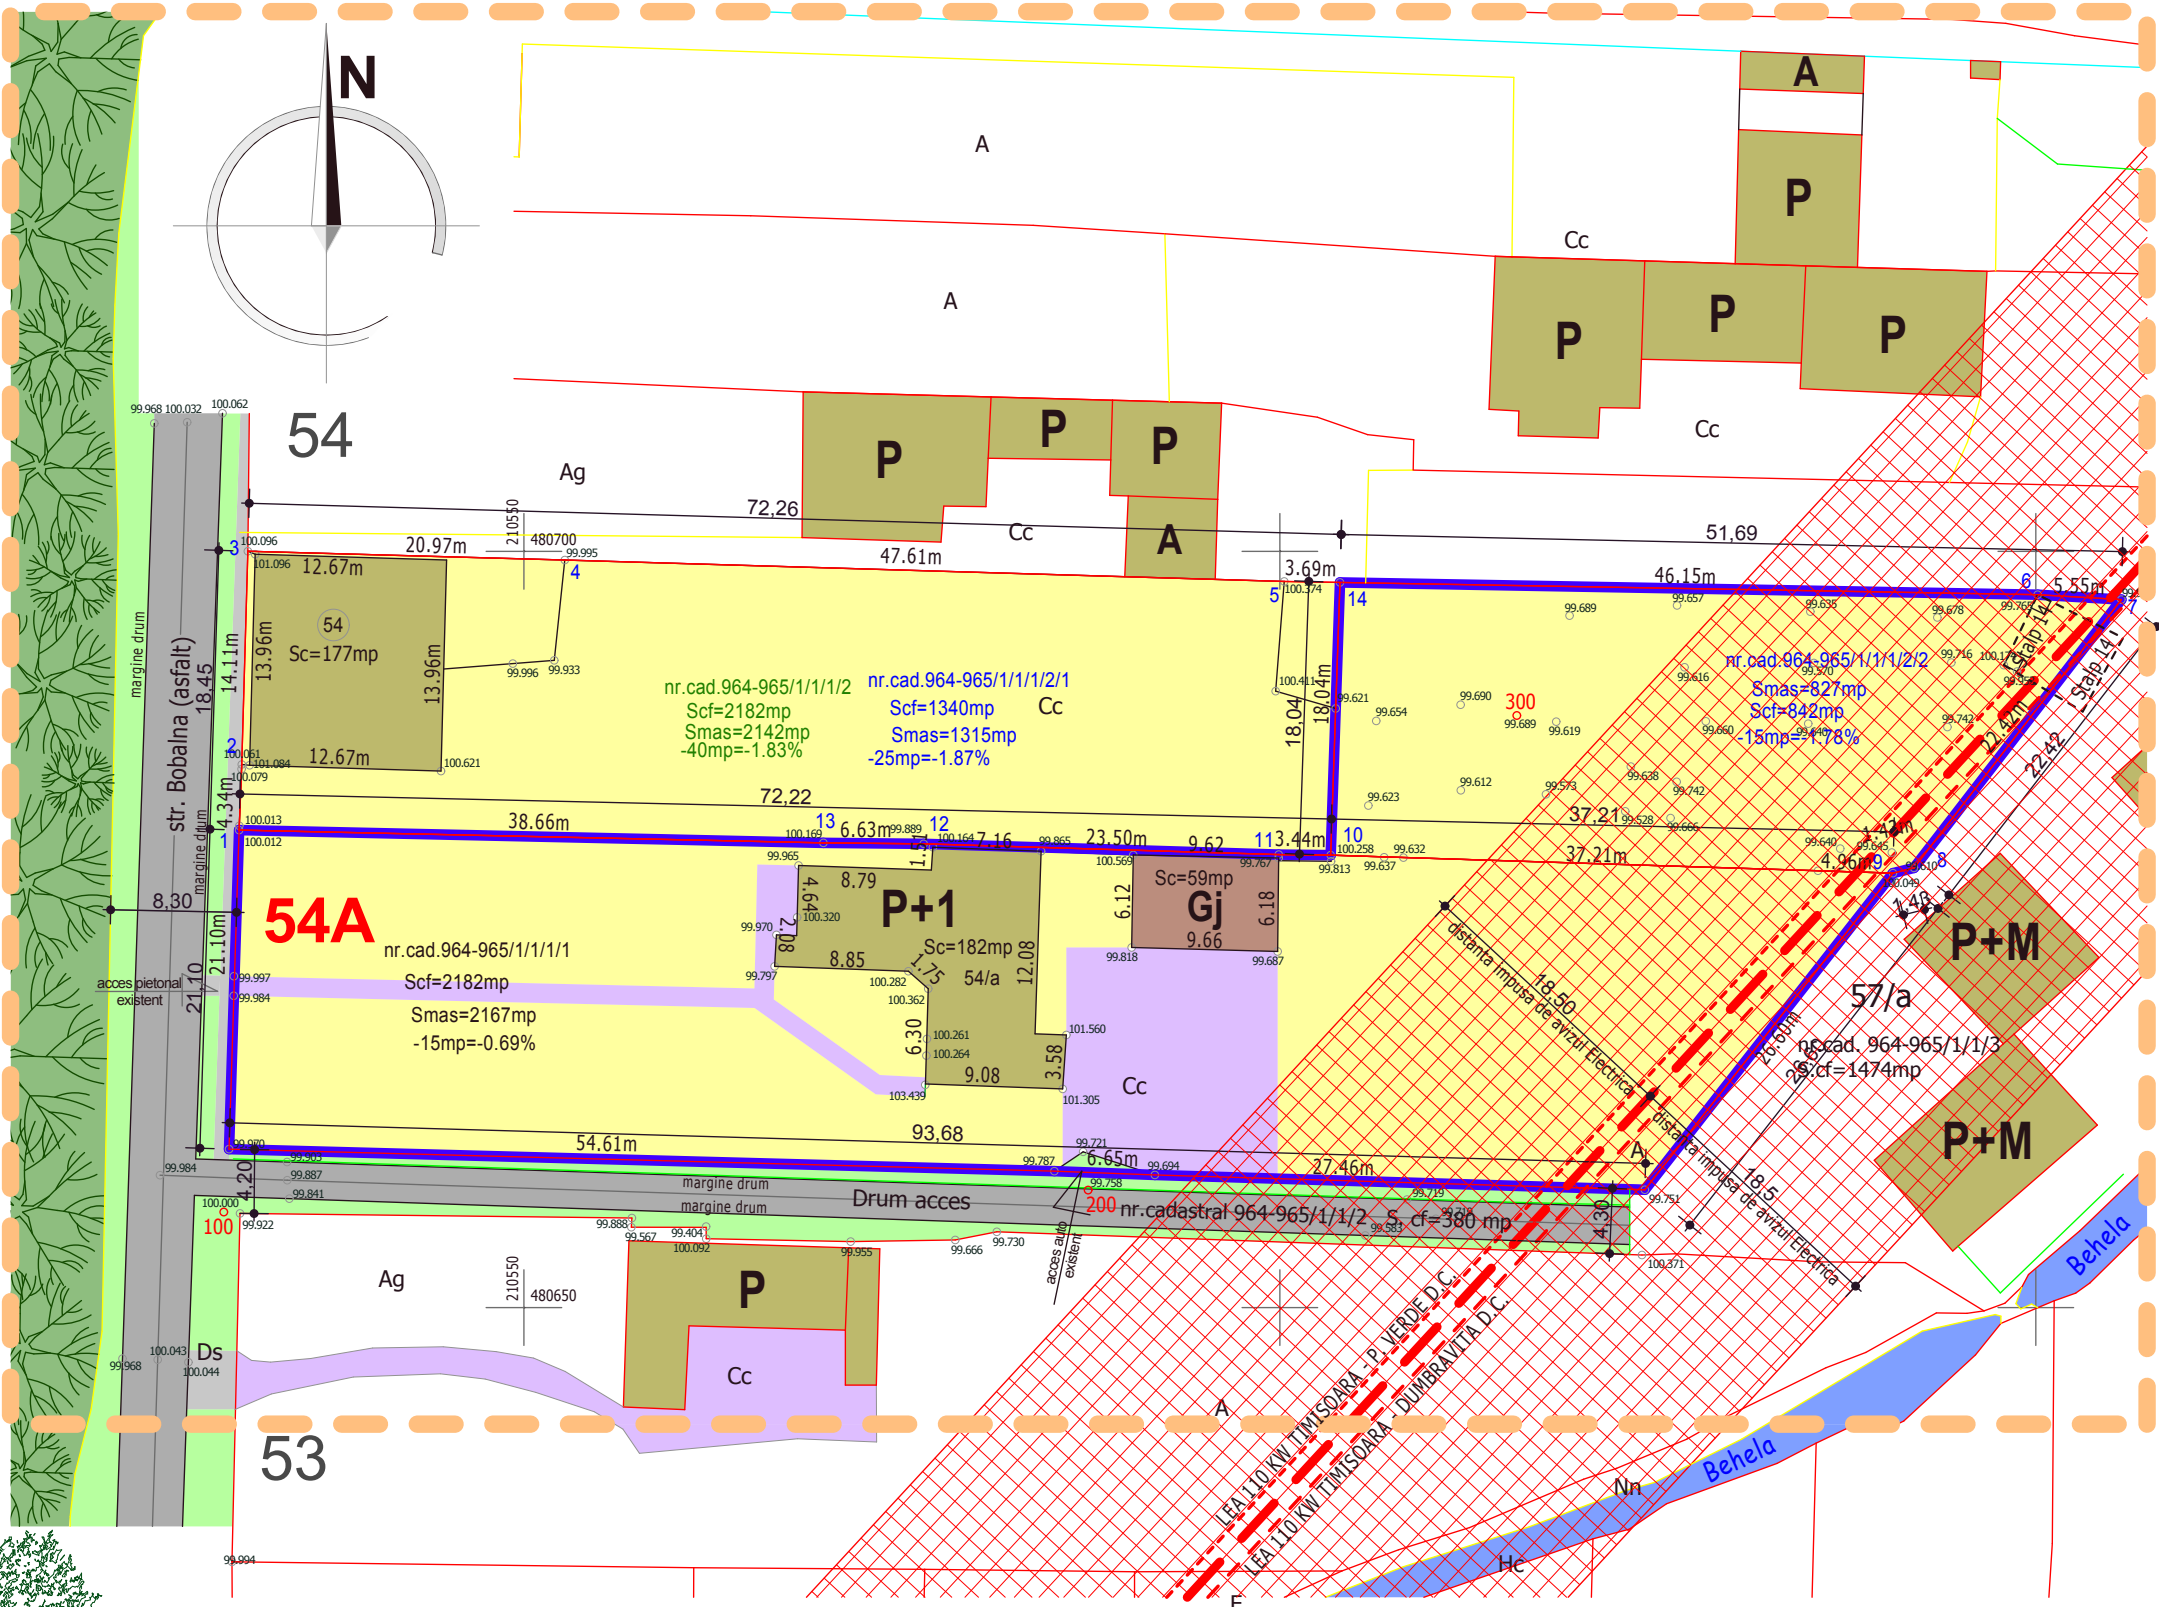

PROFIL STRADAL EXISTENT STRADA BOBALNA

# ANALIZA SITUATIEI EXISTENTE

Verificator	CERINTA A1	referat nr. din	
<b>S.C. ARHITECT ANGHEL S.R.L.TIMISOARA</b> cont IBAN - RO14BUCU565434622511R001 tel. 0744511591 COD FISCAL-C.U.I.RO16493940 fax.0256/492121		PROPRIETARI: LOBAZA LIVIU si sotia ANCA MARIA	Proiect Nr: 104/2009
SPECIFICATIE		NUME	SEMNATURA
Sef Proiect	arh. ANGHEL C-TIN		
Proiectat	arh. ANGHEL C-TIN		
Proiectat	carh. stagiar RUS RADU		
Desenat	carh. stagiar RUS RADU		
SCARA: 1:1000	DENUMIRE PROIECT: Constructie casa P+M dupa elaborare P.U.D.	AMPLASAMENT: str. Bobalna, nr. 54, loc.TIMISOARA, jud.Timis	FAZA: P.U.D.
DATA: mar.2009	TITLU PLANSĂ: ANALIZA SITUATIEI EXISTENTE		Nr. Plansa A.02