

DESFASURATA - MOBILARE URBANA SC. 1:500




PLAN MOBILARE URBANA SC. 1:500

- SUBSOL  
- parcuri subterane - 50 locuri
- PARTER, ETAJE CURENTE  
- cca 45 ap., respectiv 40 ap.  
- in total 85 ap. in ambele corpuri de cladire
- PARTER  
- accese, curte interioara

LEGENDA

- Limita zonei studiate
- Limita parcelei = Limita zonei reglementate
- Cladiri cu functiune rezidentiala P-P+2 existente
- Cladiri cu functiune rezidentiala peste P+2 existente
- Limita maxima de implantare a constructiilor
- Zona de implantare a cladirilor de locuinte D+P+5E
- Spatiu verde existent
- Zona spatiu verde propus
- Parcari amenajate riverani
- Locuri de parcare in incinta - min 35 de locuri de parcare
- Circulatie auto existenta
- Circulatie auto secundara existenta
- Circulatie auto propusa
- Parcaj subteran - 50 locuri
- Accese auto si pietonale
- 200.00 Cote de nivel teren natural
- 200.00 = -1.50 C.T.S.

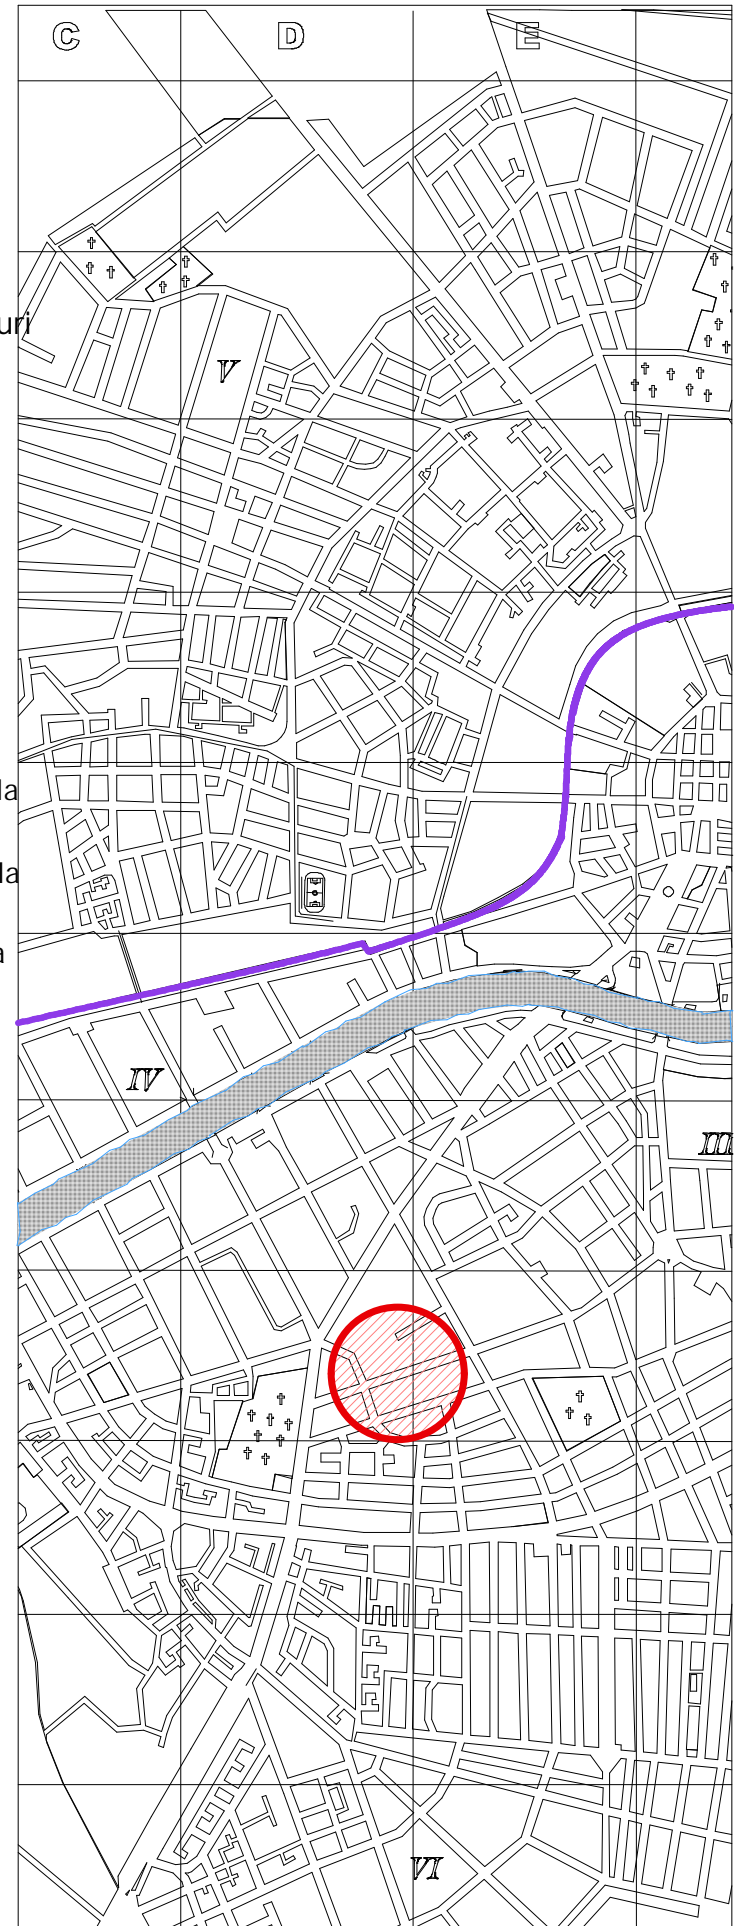

PLAN DE INCADRARE SC. 1:5000



sc. <b>studio arca</b> srl		beneficiar proiect: SAS SANDOR si SAS EMA LOCUINTE COLECTIVE D+P+5E adresa: strada LUCEAFARUL nr. 9,11, TIMISOARA	
SEF PROIECT: arh. Radu GOLUMBA	scara: 1:500	plansa: MOBILARE URBANA	proiect nr. 192/2006
PROIECTAT: arh. Roxana CARJAN	IAN. 2007		
DESENAT: arh. Roxana CARJAN			scara: P.U.D. 1:500