


Plan de amplasament si delimitare a imobilului
cu propunerea de dezlipire/alipire

Scara 1: 1000

Nr. cadastral	Suprafata masurata (mp)	Adresa imobilului
Top: 1,2	36079	Intravilan, Loc. Timisoara, Str. Ferdinand, Nr. 1
Nr. Carte Funciara	Unitate Administrativ Teritoriala (UAT)	
404550	Timisoara	

Anexa 2

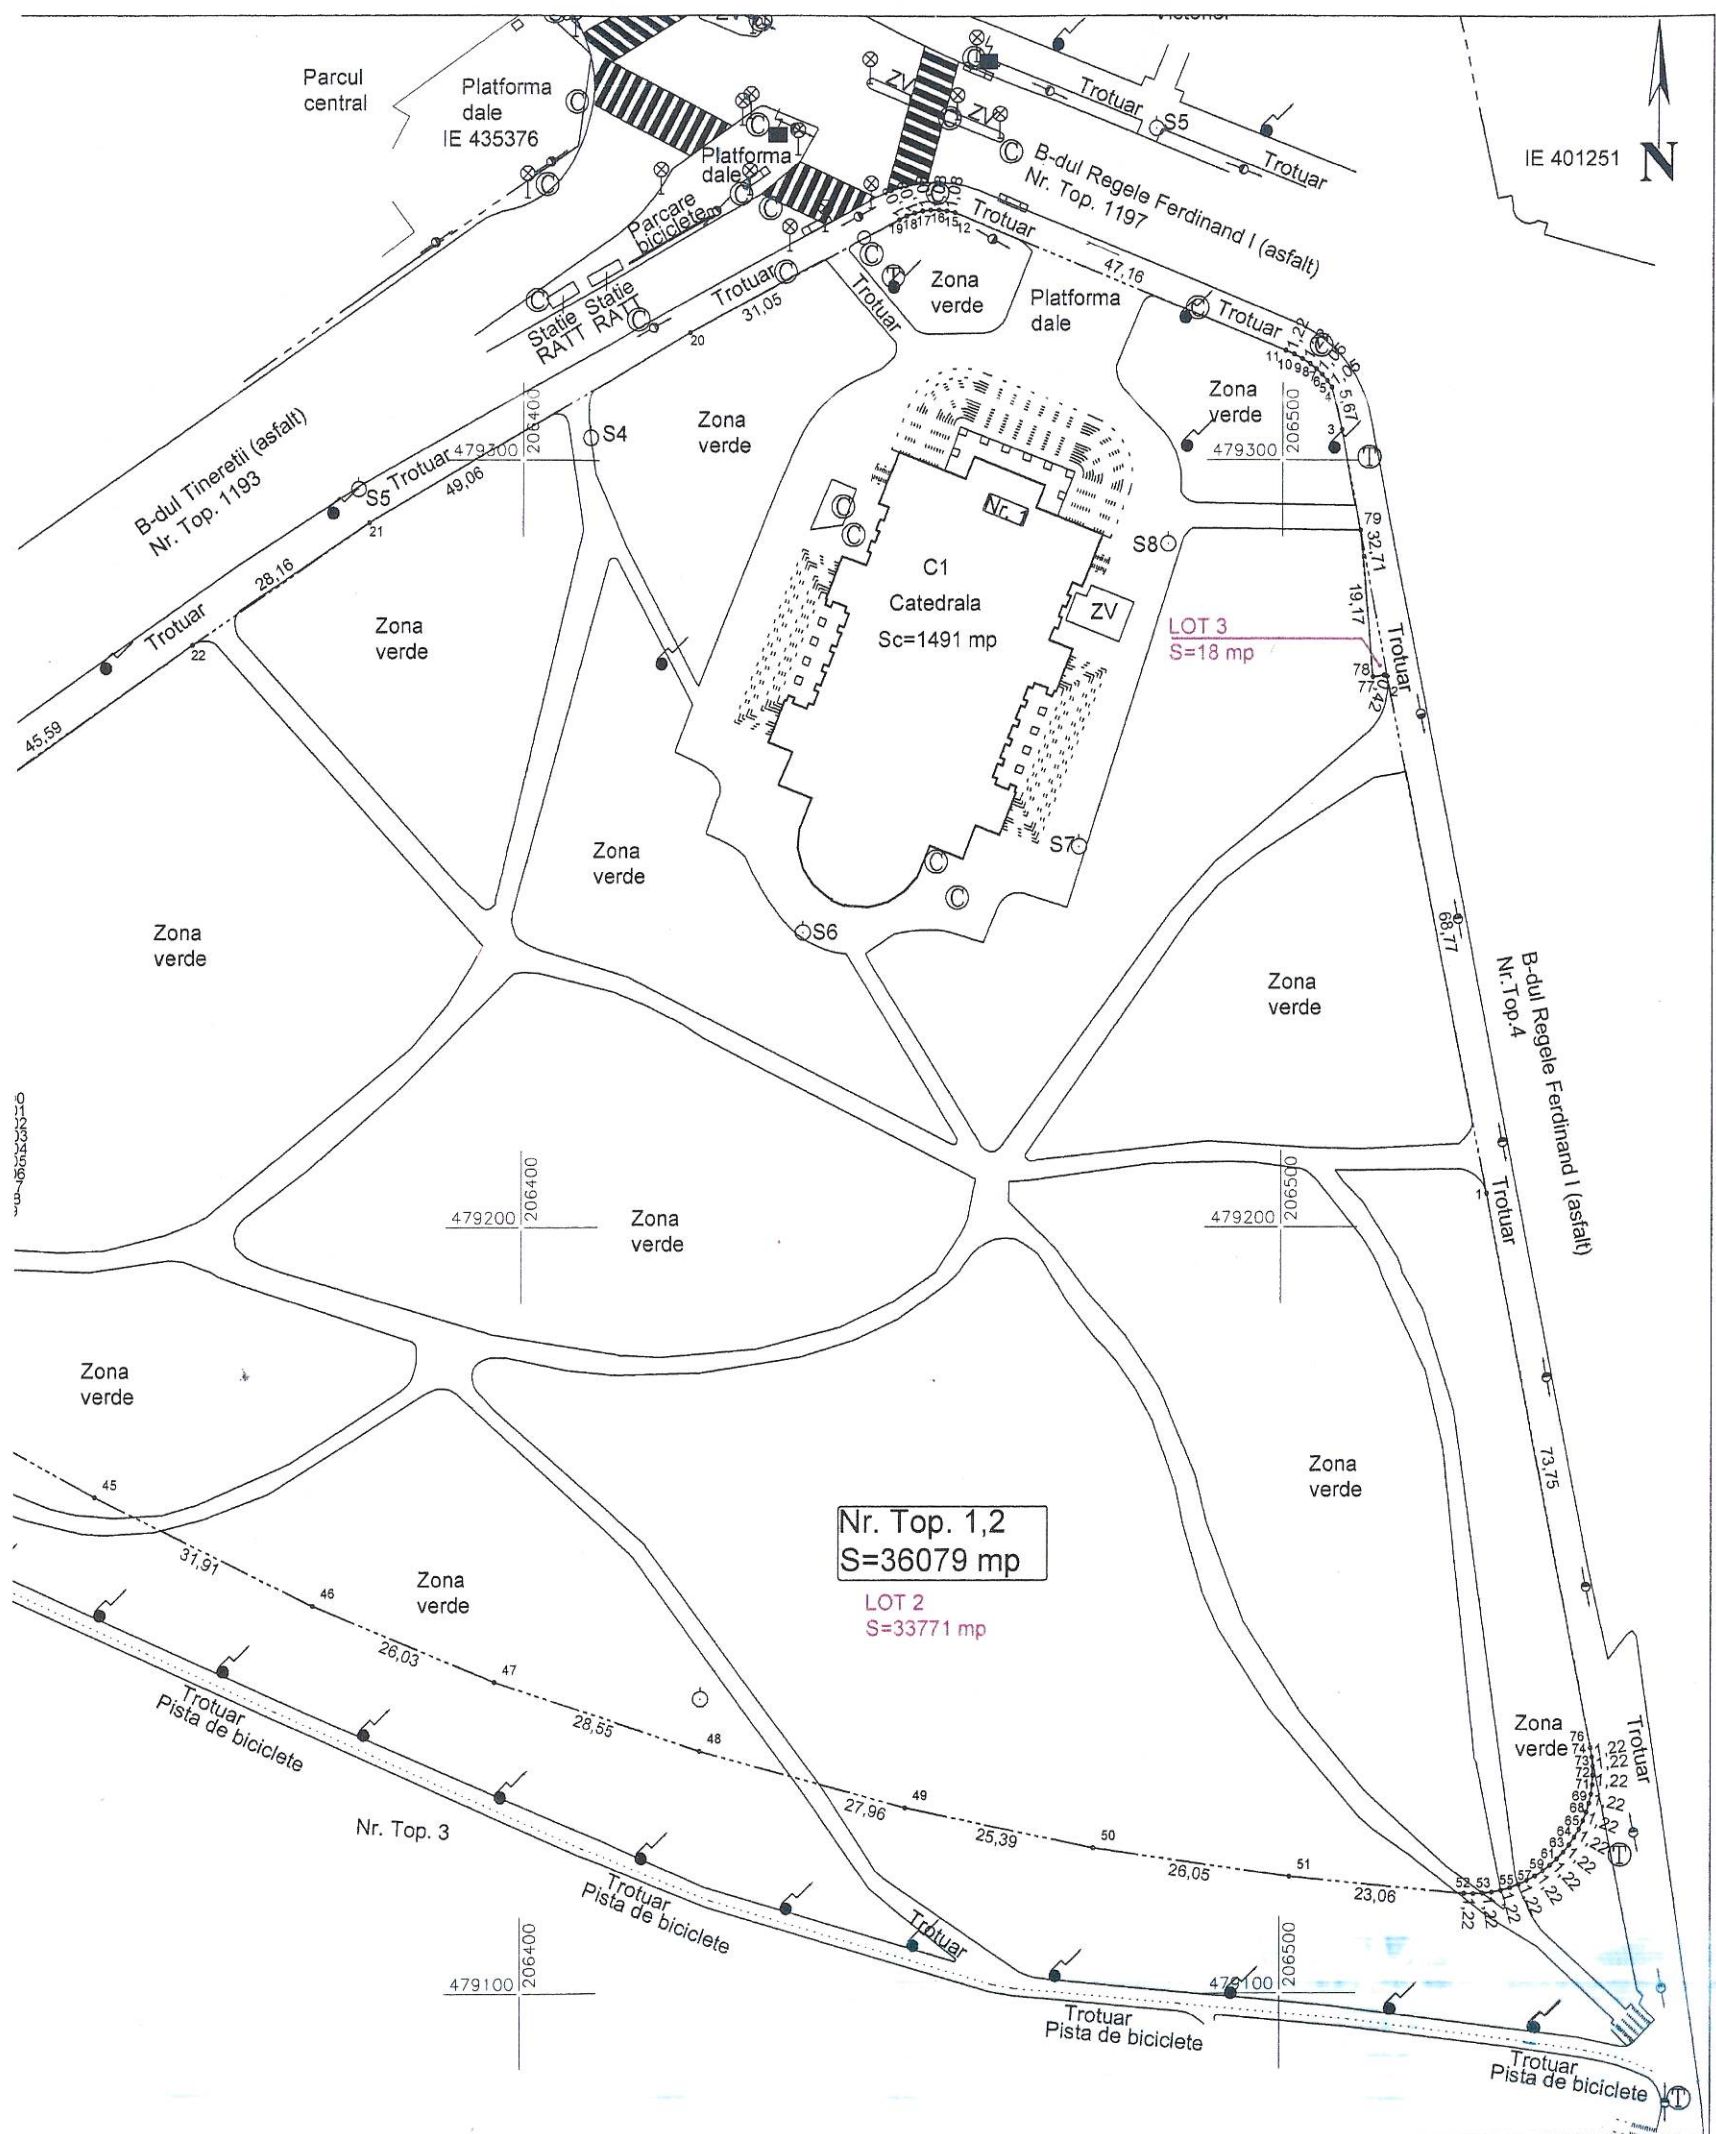

Dezlipire/Alipire imobil							
Situatia actuala (inainte de dezlipire/alipire)				Situatia viitoare (dupa dezlipire/alipire)			
Nr. top.	Suprafata (mp)	Categoria de folosinta	Descrierea imobilului	Nr. cad.	Suprafata (mp)	Categoria de folosinta	Descrierea imobilului
Top. 1	2120	CC	Teren intravilan, Timisoara, Str. Ferdinand, Nr. 1, Jud. Timis, parc cu Catedrala	447216 LOT1	2290	CC	Teren intravilan, Timisoara, Str. Ferdinand, Nr. 1, parc
Top. 2	33959	Altele		447217 LOT2	2120	CC	Teren intravilan, Timisoara, Str. Ferdinand, Nr. 1, Jud. Timis, parc cu Catedrala
				447218 LOT3	18	CC	Teren intravilan, Timisoara, Str. Ferdinand, Nr. 1, parc
Total	36079			Total	36079		

Executant, PFA Stoia Ovidiu Constantin

Confirm executarea masuratorilor la teren, corectitudinea intocmirii documentatiei cadastrale si corespundenta acesteia cu realitatea din teren

Semnatura si stampila
Data 18.12.2018

Inspector

Confirm introducerea imobilului in baza de date integrata si atribuirea numarului

Oficiul de Cadastru si Publicitate Imobiliara Timis
LANGA ELENA
CONSILIER SI PARAF

Stampila BCPI 267246 / 20.12.2018