

# P.U.Z.

## CONSTRUIRE 2 CASE UNIFAMILIALE IN REGIM P+M(1E) SI GARAJE AUTO.


Timisoara, Str. Chisodei nr.2 , CF 404044, nr.top. 404044  
(CF vechi 694-Chisoda, nr.top.vechi 1852/635-637)

### LEGENDA:

- Limita zonei studiate
- Limita parcelei studiate
- Constructie principala \_Locuinta existenta
- Magazii/depozitari/anexe existente
- Acces pe parcela studiate (auto + pietonal)
- Strada/Trotuar
- Accese auto - etapa 2 cand drumul se va realiza
- Limite loturi propuse
- Dezvoltare posibila circulatii

### PROPUNERE

- Limita parcele noi propuse
- Casa unifamiliala P+M (1E) cuplate
- Garaj P
- Limita implantare constructii
- Drum acces\_servitute trecere auto
- Parcari/Circulatii/Platforme betonate/Teraze
- Spatiu verde
- Gradina
- Accese parcele noi (auto + pietonal)

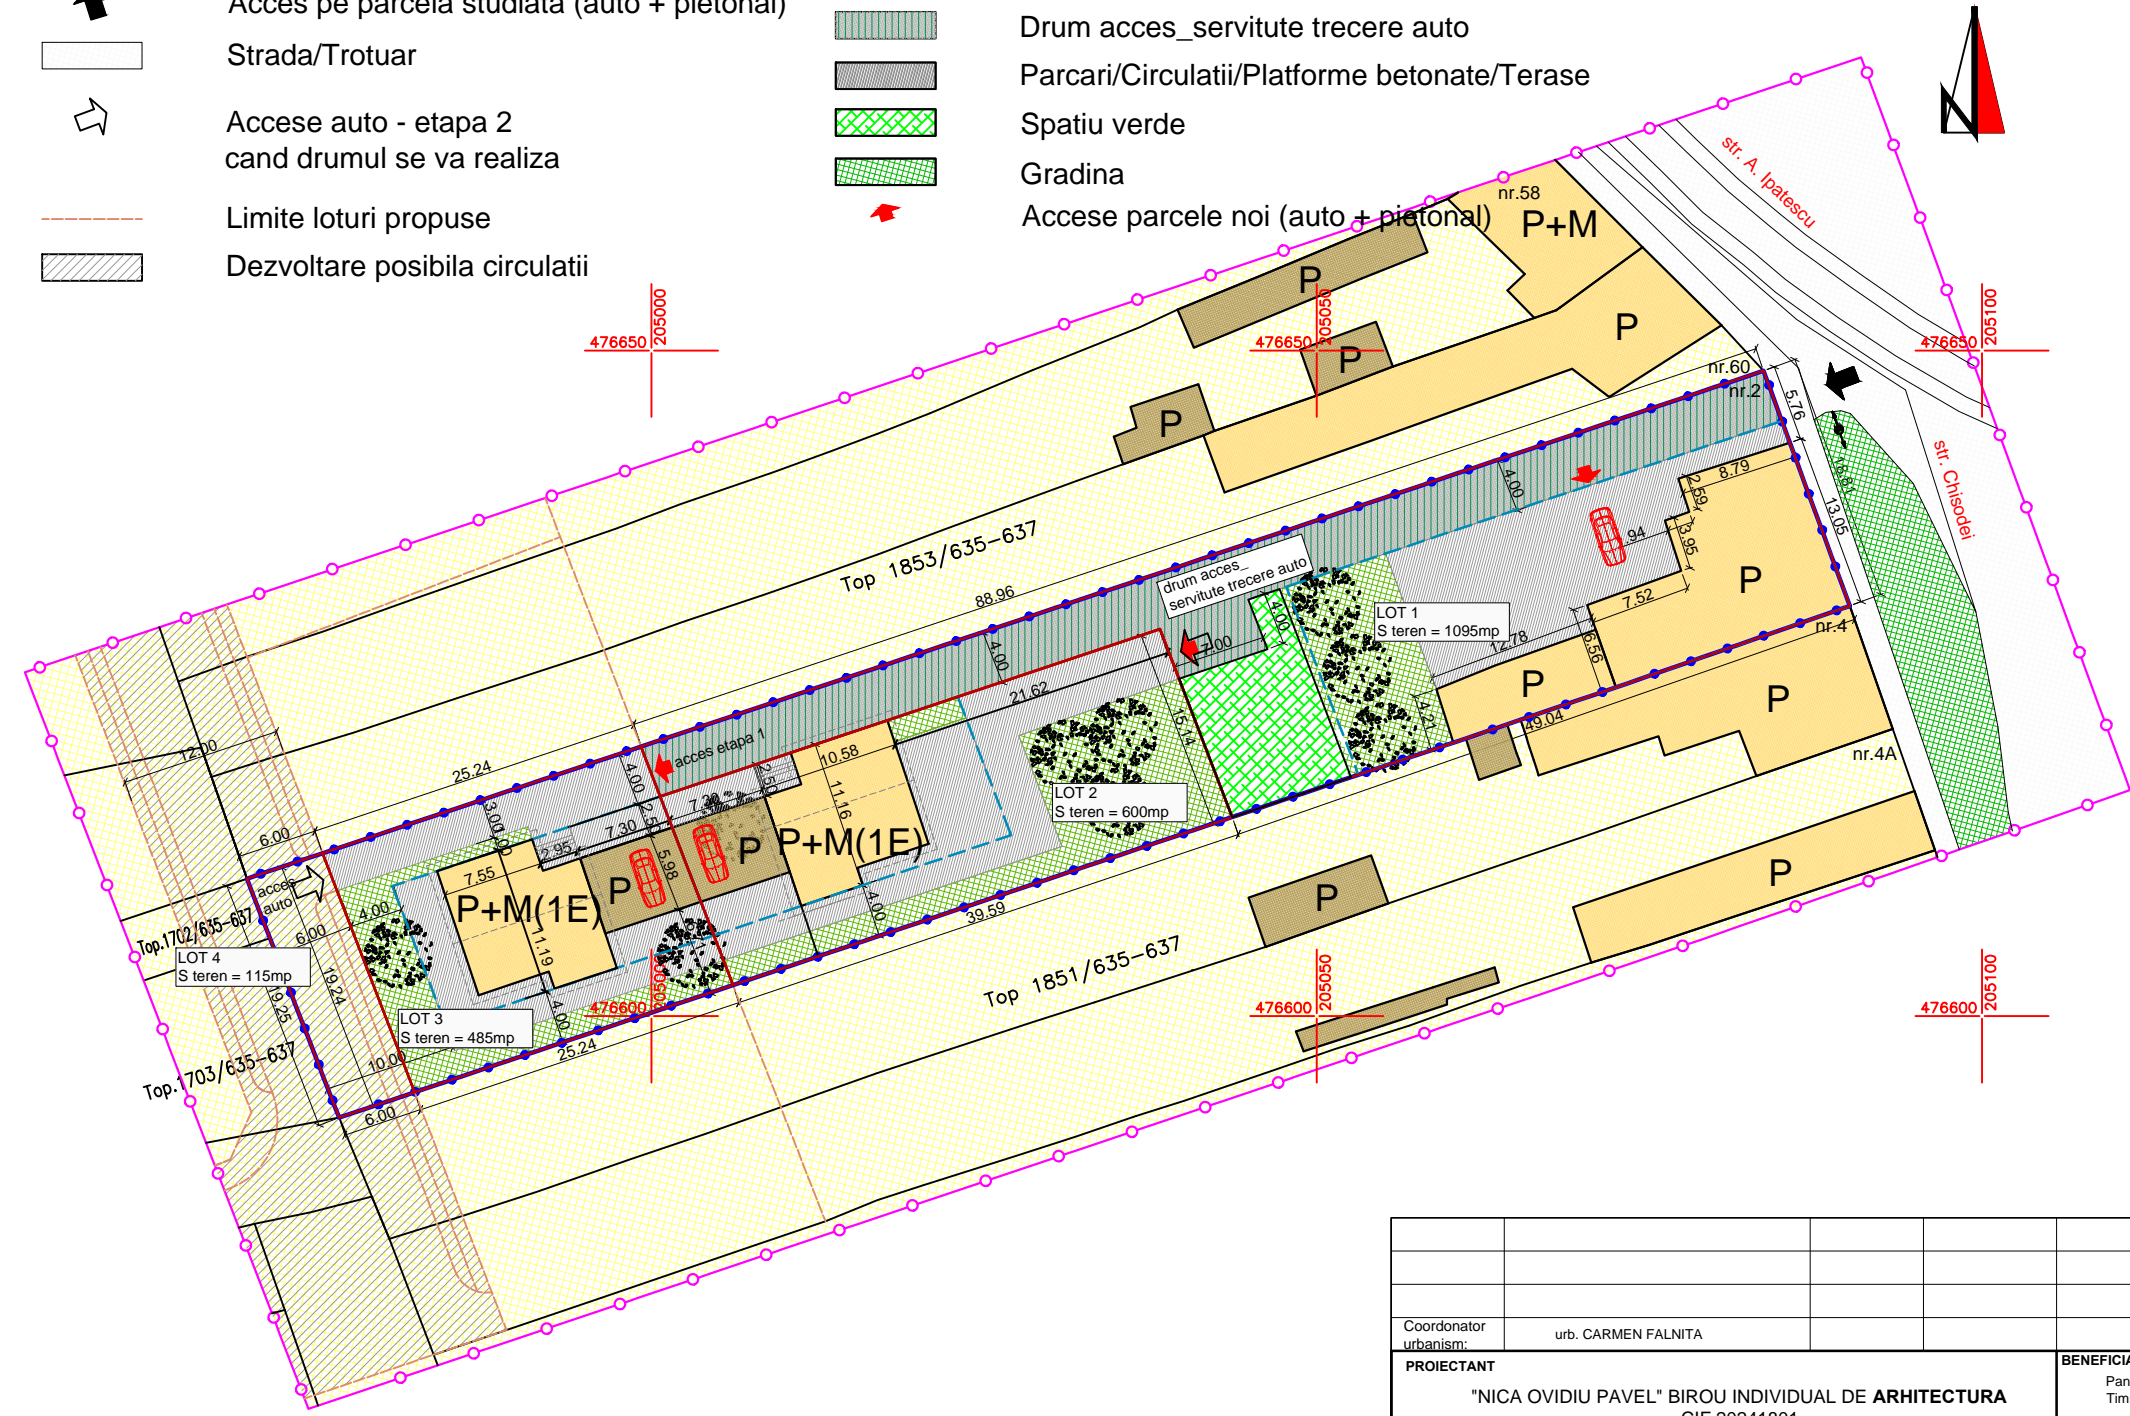

### BILANT LOTURI:

- SUPRAFATA LOT 1 = 1095 mp.
- SUPRAFATA LOT 2 = 600 mp.
- SUPRAFATA LOT 3 = 485 mp.
- SUPRAFATA LOT 4 = 115mp.

## PROPUNERE\_ POSIBILITATI DE MOBILARE URBANISTICA sc.1:500

Coordonator urbanism:		urb. CARMEN FALNITA	
PROIECTANT		"NICA OVIDIU PAVEL" BIROU INDIVIDUAL DE ARHITECTURA CIF 20241801 STR. ANGHEL SALIGNY NR.17A, TEL. 0256/486804, 0745366836,arhitectura_nica@yahoo.com	
BENEFICIAR		Panici Vidosava Timisoara, str. Chisodei nr.2	
PR. NR.		85/2015	
TITLUL PROIECTULUI		CONSTRUIRE 2 CASE UNIFAMILIALE IN REGIM P+M(1E) SI GARAJE AUTO Timisoara, Str. Chisodei nr.2 CF 404044, Nr.top 404044 (CF vechi 694-Chisoda, nr.top. vechi 1852/635-637)	
SPECIFICATIE		NUME	SEMNATURA
Sef proiect:		arh. OVIDIU NICA	SCARA
Proiectat:		arh. OVIDIU NICA	1:500
Desenat:		arh. OVIDIU NICA	DATA
			OCT.2015
TITLUL PLANSEI		PROPUNERE_ POSIBILITATI DE MOBILARE URBANISTICA	
PL. NR.		U05	