

P.U.Z.


**CONSTRUIRE 2 CASE UNIFAMILIALE IN REGIM P+M(1E)
SI GARAJE AUTO.
Timisoara, Str. Chisodei nr.2 , CF 404044, nr.top. 404044
(CF vechi 694-Chisoda, nr.top.vechi 1852/635-637)**

LEGENDA:

- Limita zonei studiate
- Limita parcelei studiate
- Constructie principala _Locuinta existenta
- Magazii/depozitari/anexe existente
- Retea apa rece
- Retea canalizare
- Extindere retea apa rece
- Extindere retea canalizare
- Retea gaze naturale
- Retea electrica zona MJ/JT

PROPUNERE

- Limita parcele noi propuse
- Casa unifamiliala P+M (1E) cuplate
- Garaj P
- Limita implantare constructii

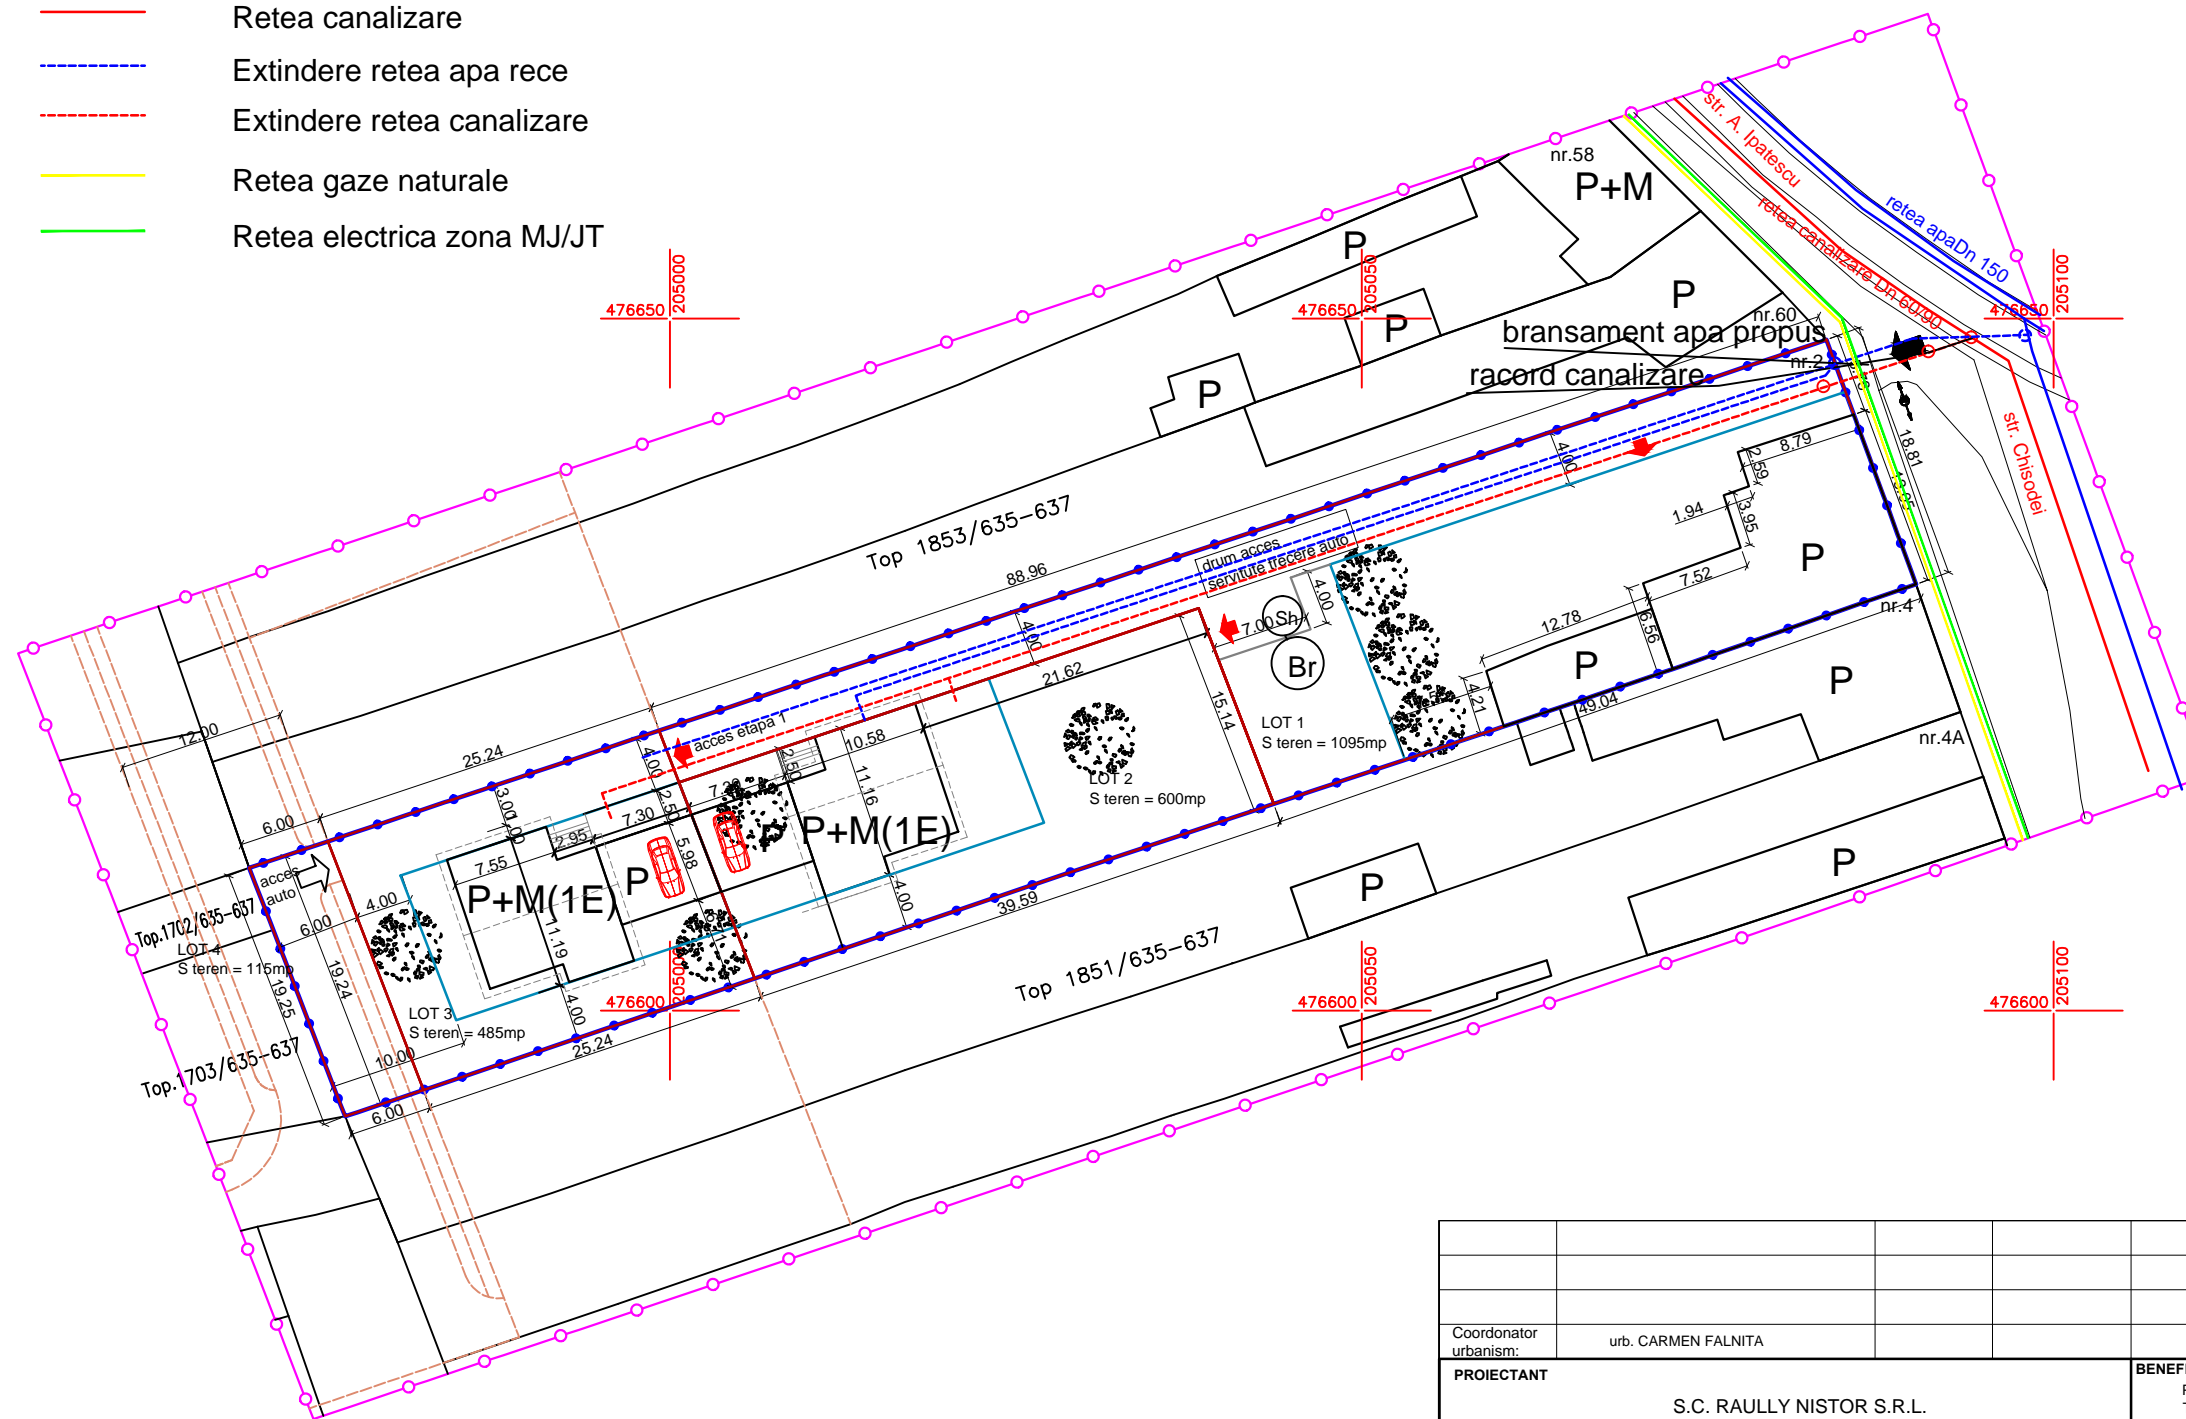

PROPUNERE_
REGLEMENTARI EDILITARE sc.1:500

Coordonator urbanism: urb. CARMEN FALNITA				PR. NR. 85/2015	
PROIECTANT S.C. RAULLY NISTOR S.R.L. RO 3487408, J/35/77/92 TIMISOARA, STR. EMIL ZOLA NR.63, TEL. 0744392501				BENEFICIAR Panici Vidosava Timisoara, str. Chisodei nr.2	
SPECIFICATIE				TITLUL PROIECTULUI	
Sef proiect: arh. OVIDIU NICA		SEMNATURA		FAZA	
Proiectat: ing.col. NICOLAE NISTOR		SCARA 1:500		P.U.Z.	
Desenat: ing.col. NICOLAE NISTOR		DATA OCT.2015		PL. NR.	
				TITLUL PLANSEI PROPUNERE_	
				REGLEMENTARI EDILITARE	

