

ROMÂNIA
JUDEȚUL TIMIȘ
MUNICIPIUL TIMIȘOARA
COMISIA DE CIRCULAȚIE
NR. DT2016-003258/10.11.2016



Către,

**S.C. DRUM PROIECTCONSULT S.R.L.
TIMIȘOARA**

REFERITOR LA: Adresa Dvs. înregistrată la Primăria Municipiului Timișoara cu nr. DT2016-003258/02.11.2016

COMISIA DE CIRCULAȚIE vă comunică următoarele:

AVIZ FAVORABIL pentru obiectivul "PUZ - Modificare PUZ aprobat prin HCL 111/2003 pentru "Platformă Industrială Molandy's" pe Calea Șagului DN 59 km 8+950 dreapta" conform planului de situație anexat.

Prezentul aviz se eliberează cu următoarele condiții: toate dotările tehnico-edilitare necesare pentru deservirea obiectivului, se vor efectua pe cheltuiala beneficiarului; de asemenea, trama stradală aferenta obiectivului se va efectua pe terenul și cheltuiala beneficiarului, apoi va fi trecută în proprietatea municipalității după ce aceasta va fi executată.


**VICEPREȘEDINTE COMISIE,
DIRECTOR D.T.
ING. CULIȚĂ CHIȘ**

**SECRETAR COMISIE
ȘEF SERVICIU T.S.C.
ING. ADRIAN COLOJOARĂ**


red. A.C.
dact. A.C.

LEGENDA

- drumuri si platforme propuse
- trotuare propuse
- zona implementare constructii - propusa
- extindere drum colector (perspectiva)
- borduri incadrare drumuri si platforme
- borduri pt. incadrare trotuare

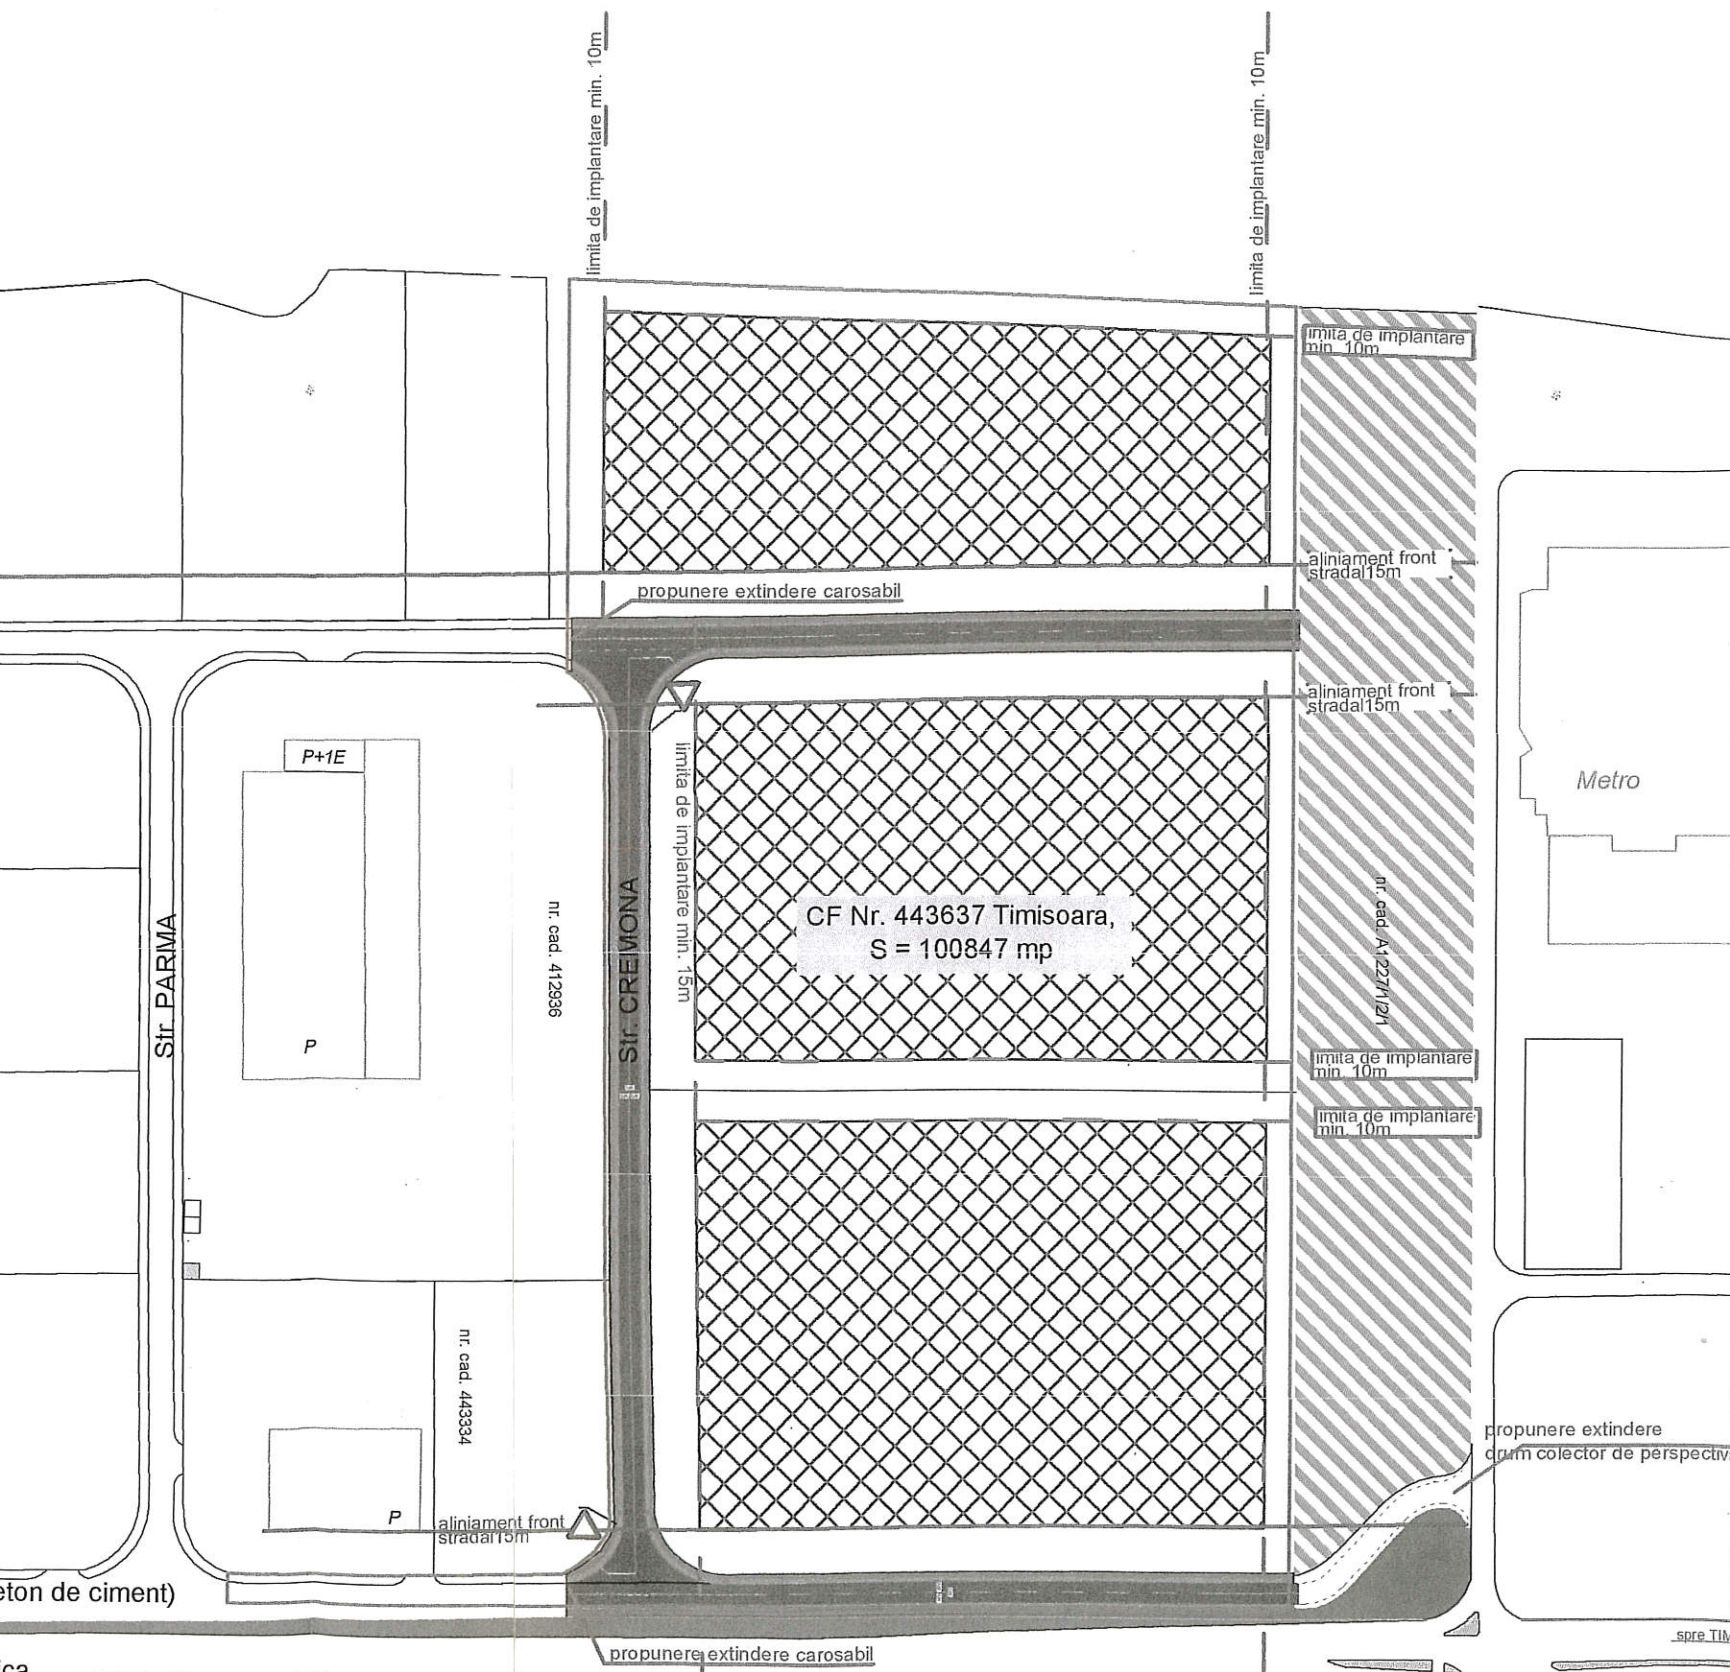

PLAN DE INCADRARE

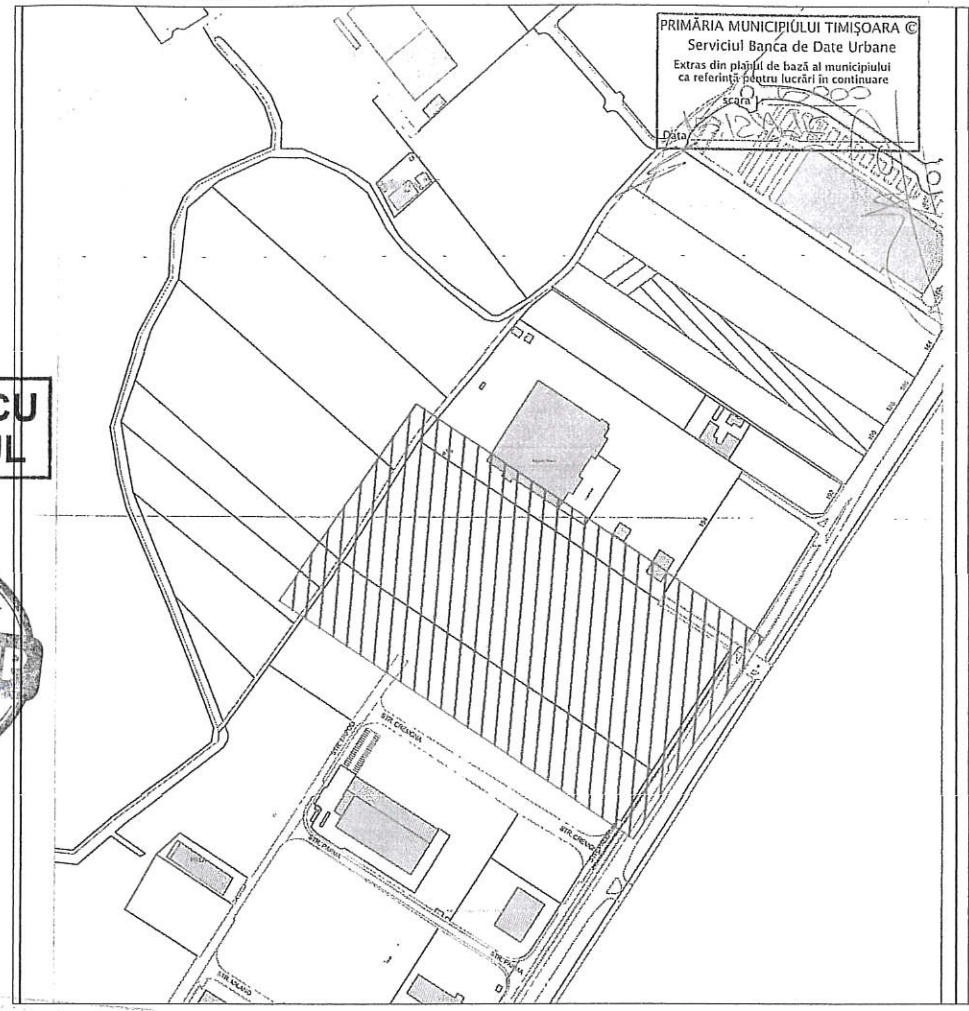


CONFORM CU ORIGINALUL



Primăria Municipiului Timișoara
 Serviciul de Urbanism
 Anexa la proiectul de urbanism
 Nr. 472/16-3258 din 10.11.2016
 Semnat: [Signature]



PROFIL TRANSVERSAL TIP

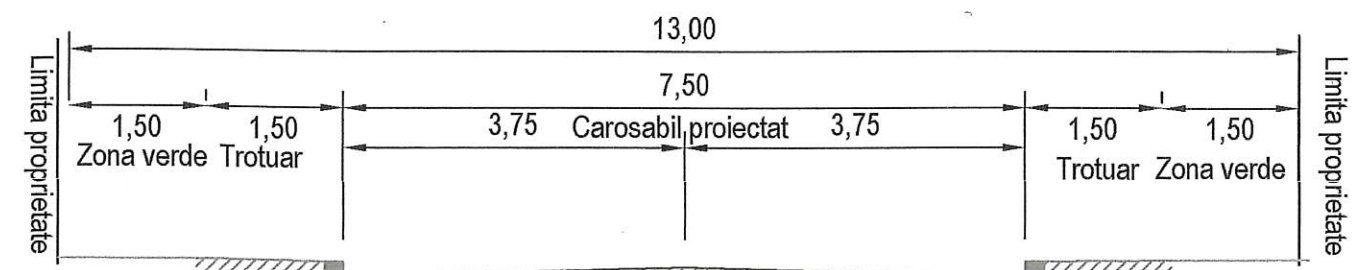

NOTA: Pozitia si geometria acceselor rutiere si numarul locurilor de parcare se vor stabili prin aviz Comisia de Circulatie faza DTAC

ca DN59 , Km6+400-Km10+000 in administrarea CLM Timisoara prin HG 995 din 02.09.2009

Verificator / expert	Nume	Semnatura	Cerinta	Referat / Expertiza Nr. / Data					
<p>Proiectant de specialitate lucrari rutiere si editare</p> <p>DPC DRUM PROIECTCONSULT J35/219/2014; RO32739762 str. Electronicii Nr. 26, Ap. 18 tel. 0727.531.932 / 0356.454.565 e-mail: drumproiectconsult@gmail.com Mun. Timisoara, Jud. Timis, Romania</p>									
<p>PROIECT AVIZ DE PRINCIPIU DRUMURI / AVIZ DE PRINCIPIU MEDIU URBAN AVIZ COMISIA DE CIRCULATIE</p> <p>Plan Urbanistic Zonal - Modificare PUZ Platforma Industriala MONLANDY'S</p> <p>ADRESA Timisoara, jud. Timis, Calea Saguii, CF Nr. 443637 Timisoara</p> <p>BENEFICIAR: SC IMOBILIARA B.A.C. SRL</p>									
SEF PROIECT	ing. Victor Rill	[Signature]	SCARA 1:1000	Plan de Situatii Plan de Incadrare Profil Transversal Tip					
PROIECTANT	ing. Marius Florea	[Signature]							
DESENAT	ing. Marius Florea	[Signature]	A2-594X420						
				Data	Nr. Proiect	Faza	Capitol	Nr. Plansa	Rev
				31.10	OCT. 2016	OF16120	PUZ	avize	0 1 0