


PLAN URBANISTIC ZONAL

- MODIFICARE PUZ - PLATFORMA INDUSTRIALA MONLANDY'S-

Extras PUG Timisoara
aprobat prin H.C.L. Timisoara nr. 157/2002, prelungit prin H.C.L. Timisoara nr. 107/2014

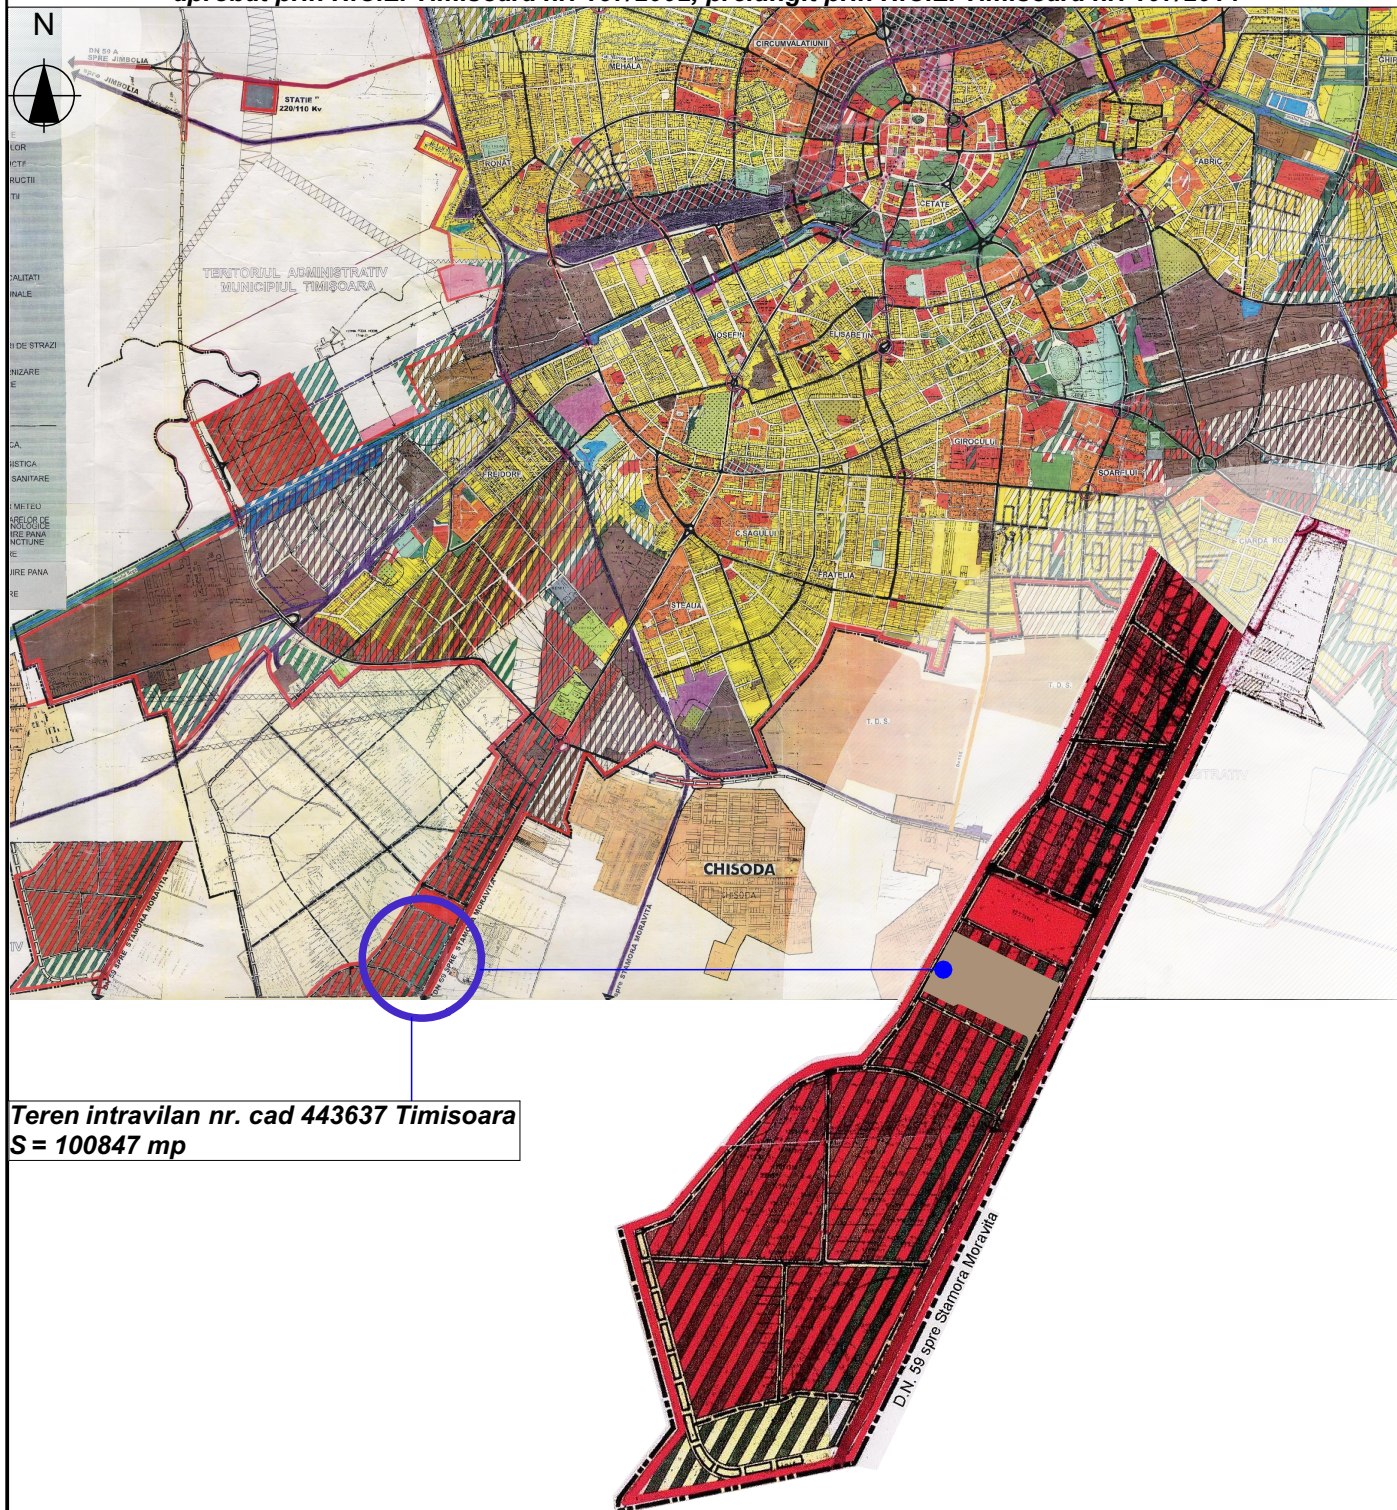

Teren intravilan nr. cad 443637 Timisoara
S = 100847 mp

PUG Timisoara UTR 61- ZONA DEPOZITARE, PRESTARI SERVICII

5U STAMP proiectare complexă în construcții civile și industriale		S.C. 5U STAMP S.R.L. Timisoara, Str. Bucovinei Nr.63a Reg. Com. J35/2504/2011 C.I.F. 29340981 E-mail: 5ustampm@gmail.com		Beneficiar: S.C. IMOBILIARA B.A.C. S.R.L.	Proiect nr.: 23-PCS-16
				Amplasament: Timisoara, Calea Sagului, DN 59 km 8+950 C.F. nr. 443637 Timisoara	
	Nume	Semnătura	Scara:	Titlu proiect: MODIFICARE PUZ PLATFORMA INDUSTRIALA MONLANDY'S	Faza: PUZ
Șef proiect	Arh. Baia D.				
Proiectat	Arh. Baia D./ Arh Folea D.				
Desenat	Arh. Onet A.		Data: Decembrie 2016	Titlu planșă: PLAN DE INCADRARE conform PUG aprobat prin H.C.L. Timisoara nr. 157/2002 prelungit prin H.C.L. Timisoara nr. 107/2014	Planșa nr.: 01