



FAȚADĂ LATERALĂ SPRE STRADĂ



FAȚADĂ SPATE

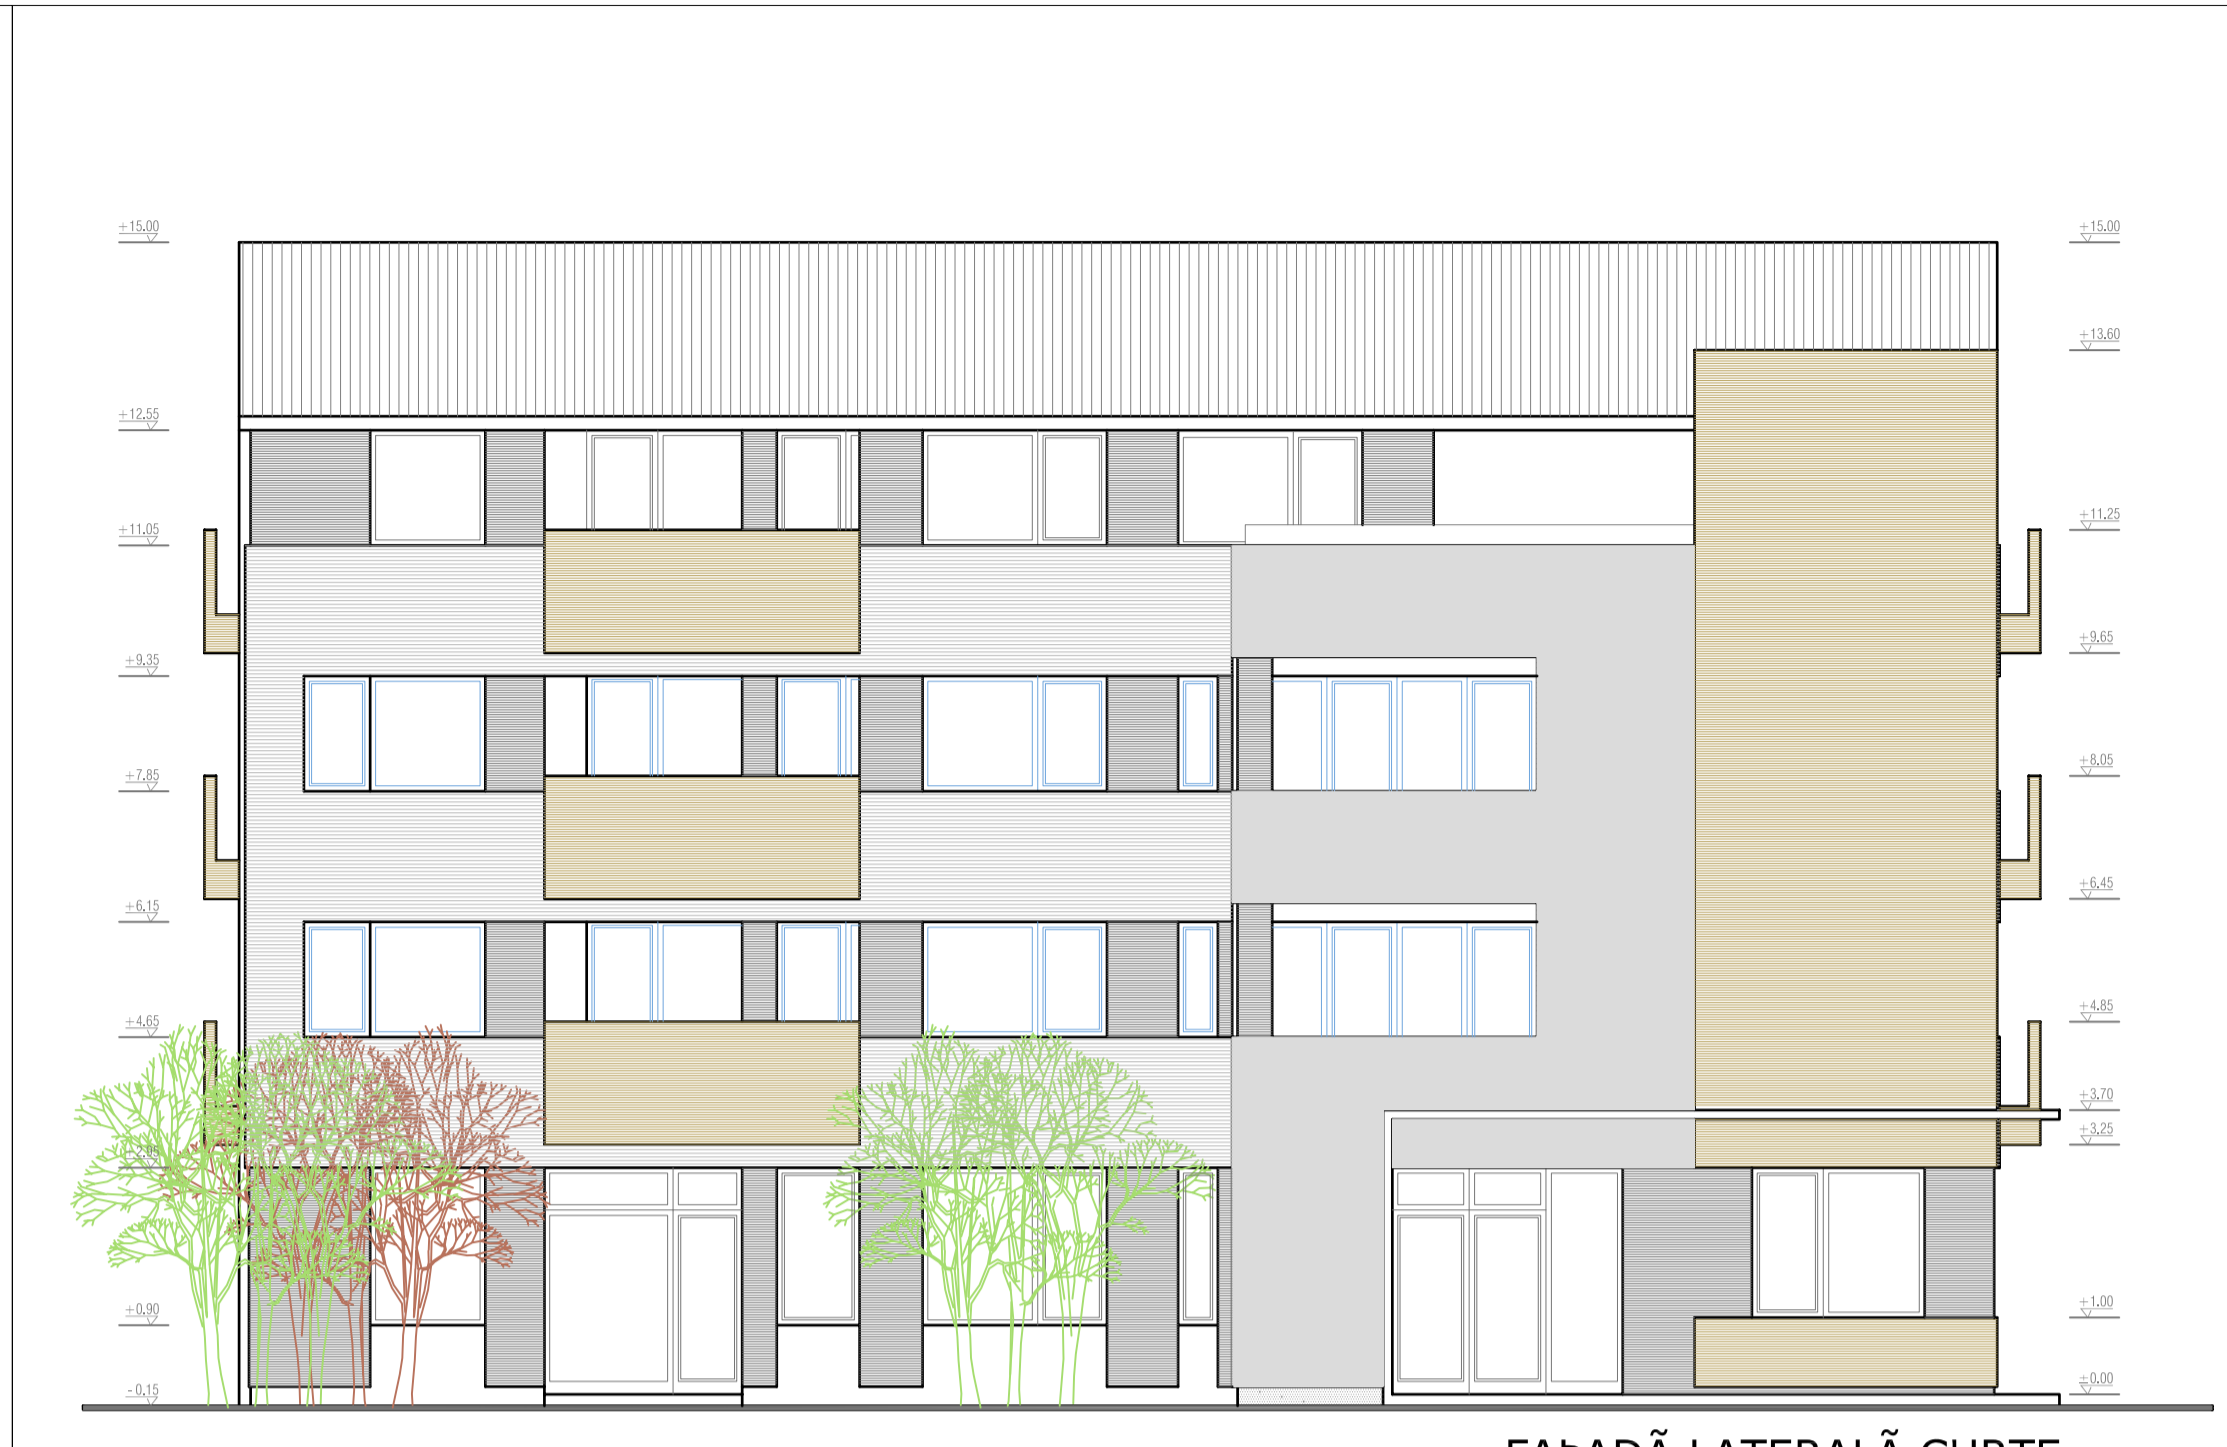

FAȚADĂ LATERALĂ CURTE

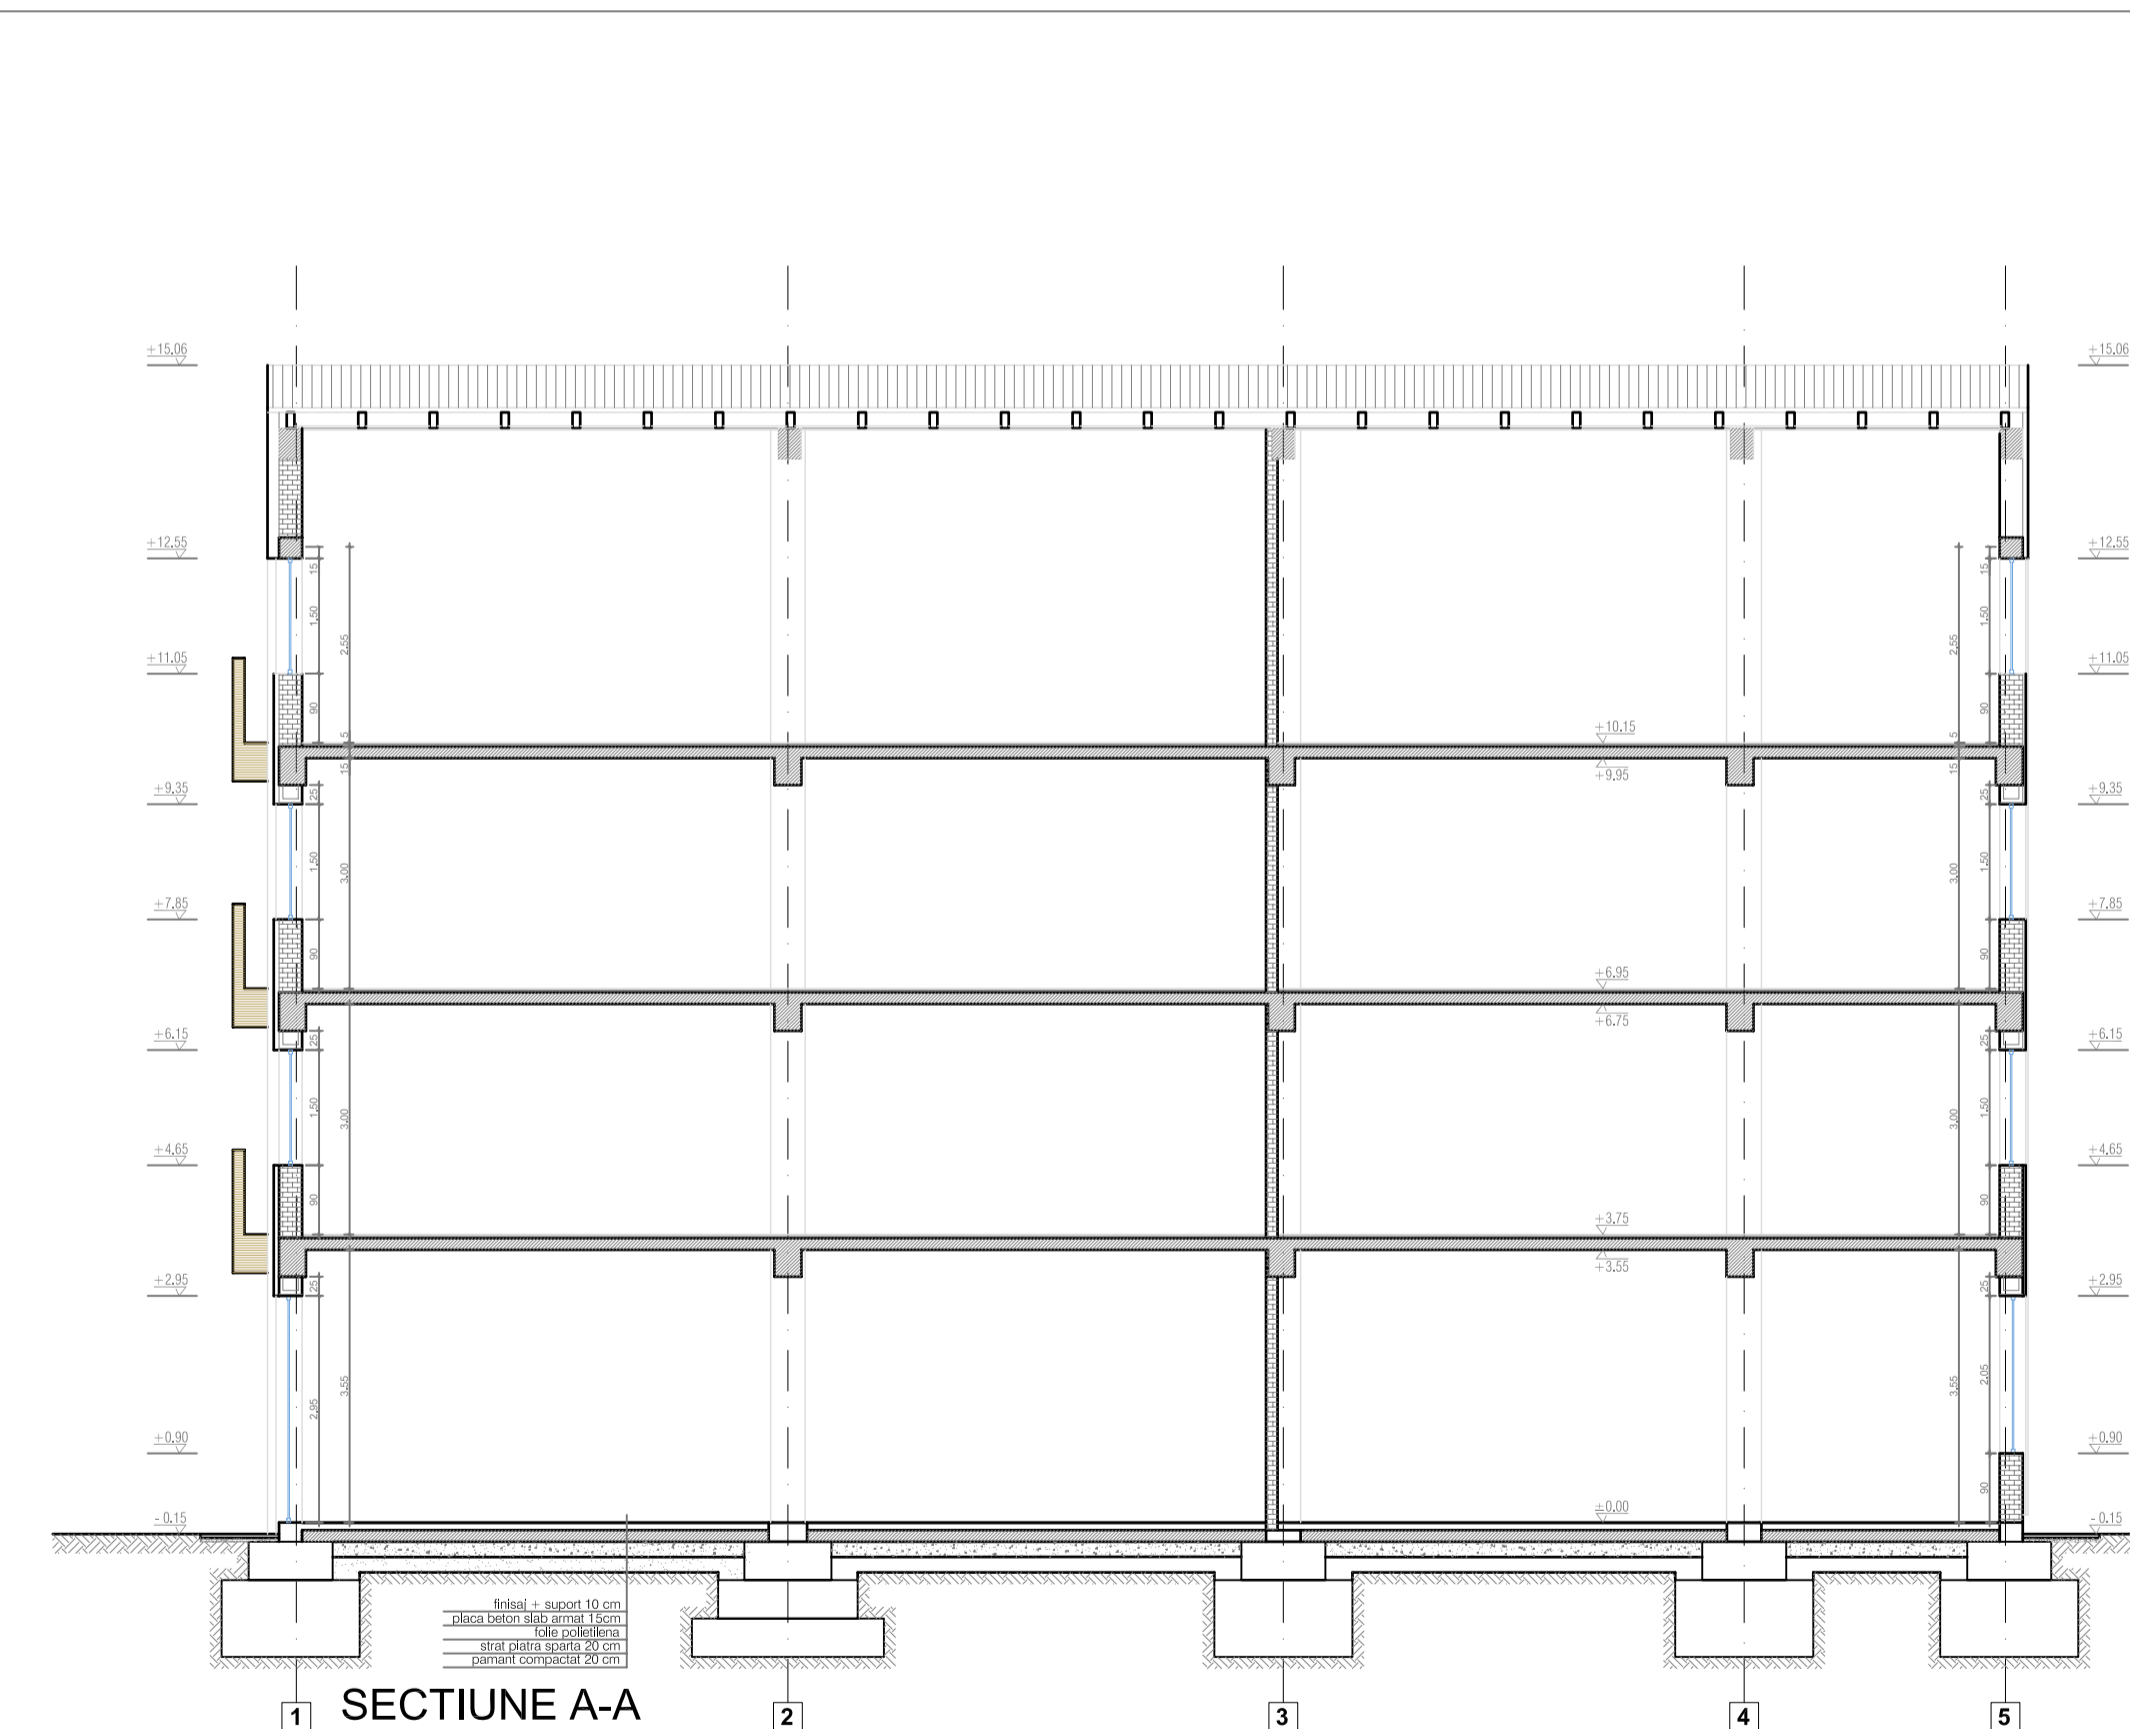


1 SECTIUNE A-A

2

3

4

5

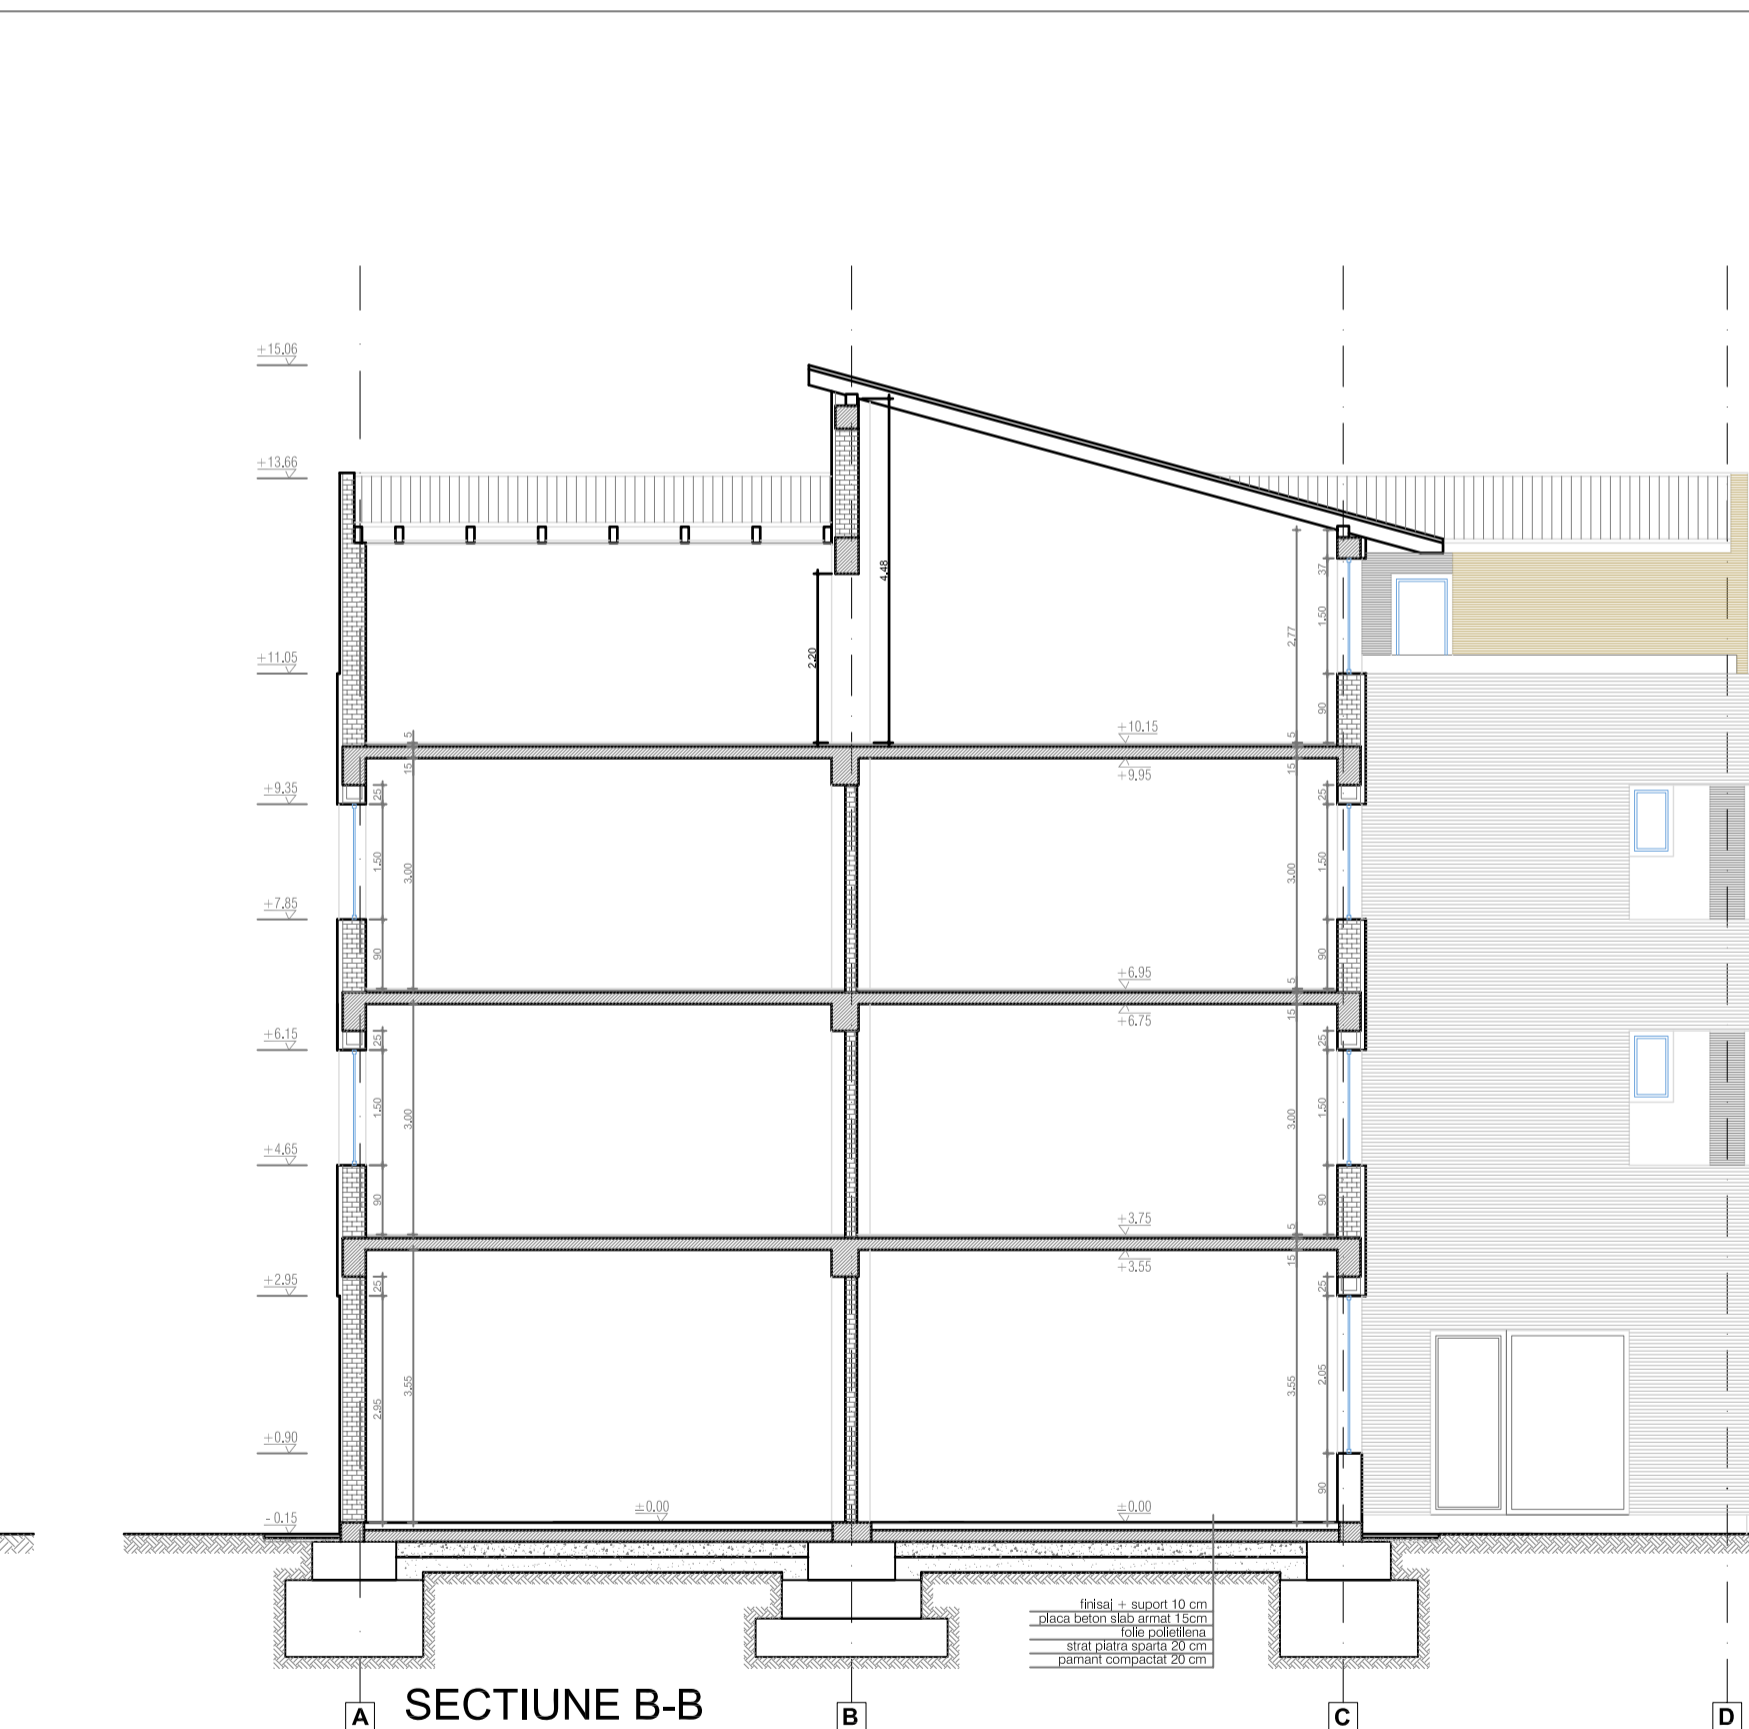


A SECTIUNE B-B

B

C

D

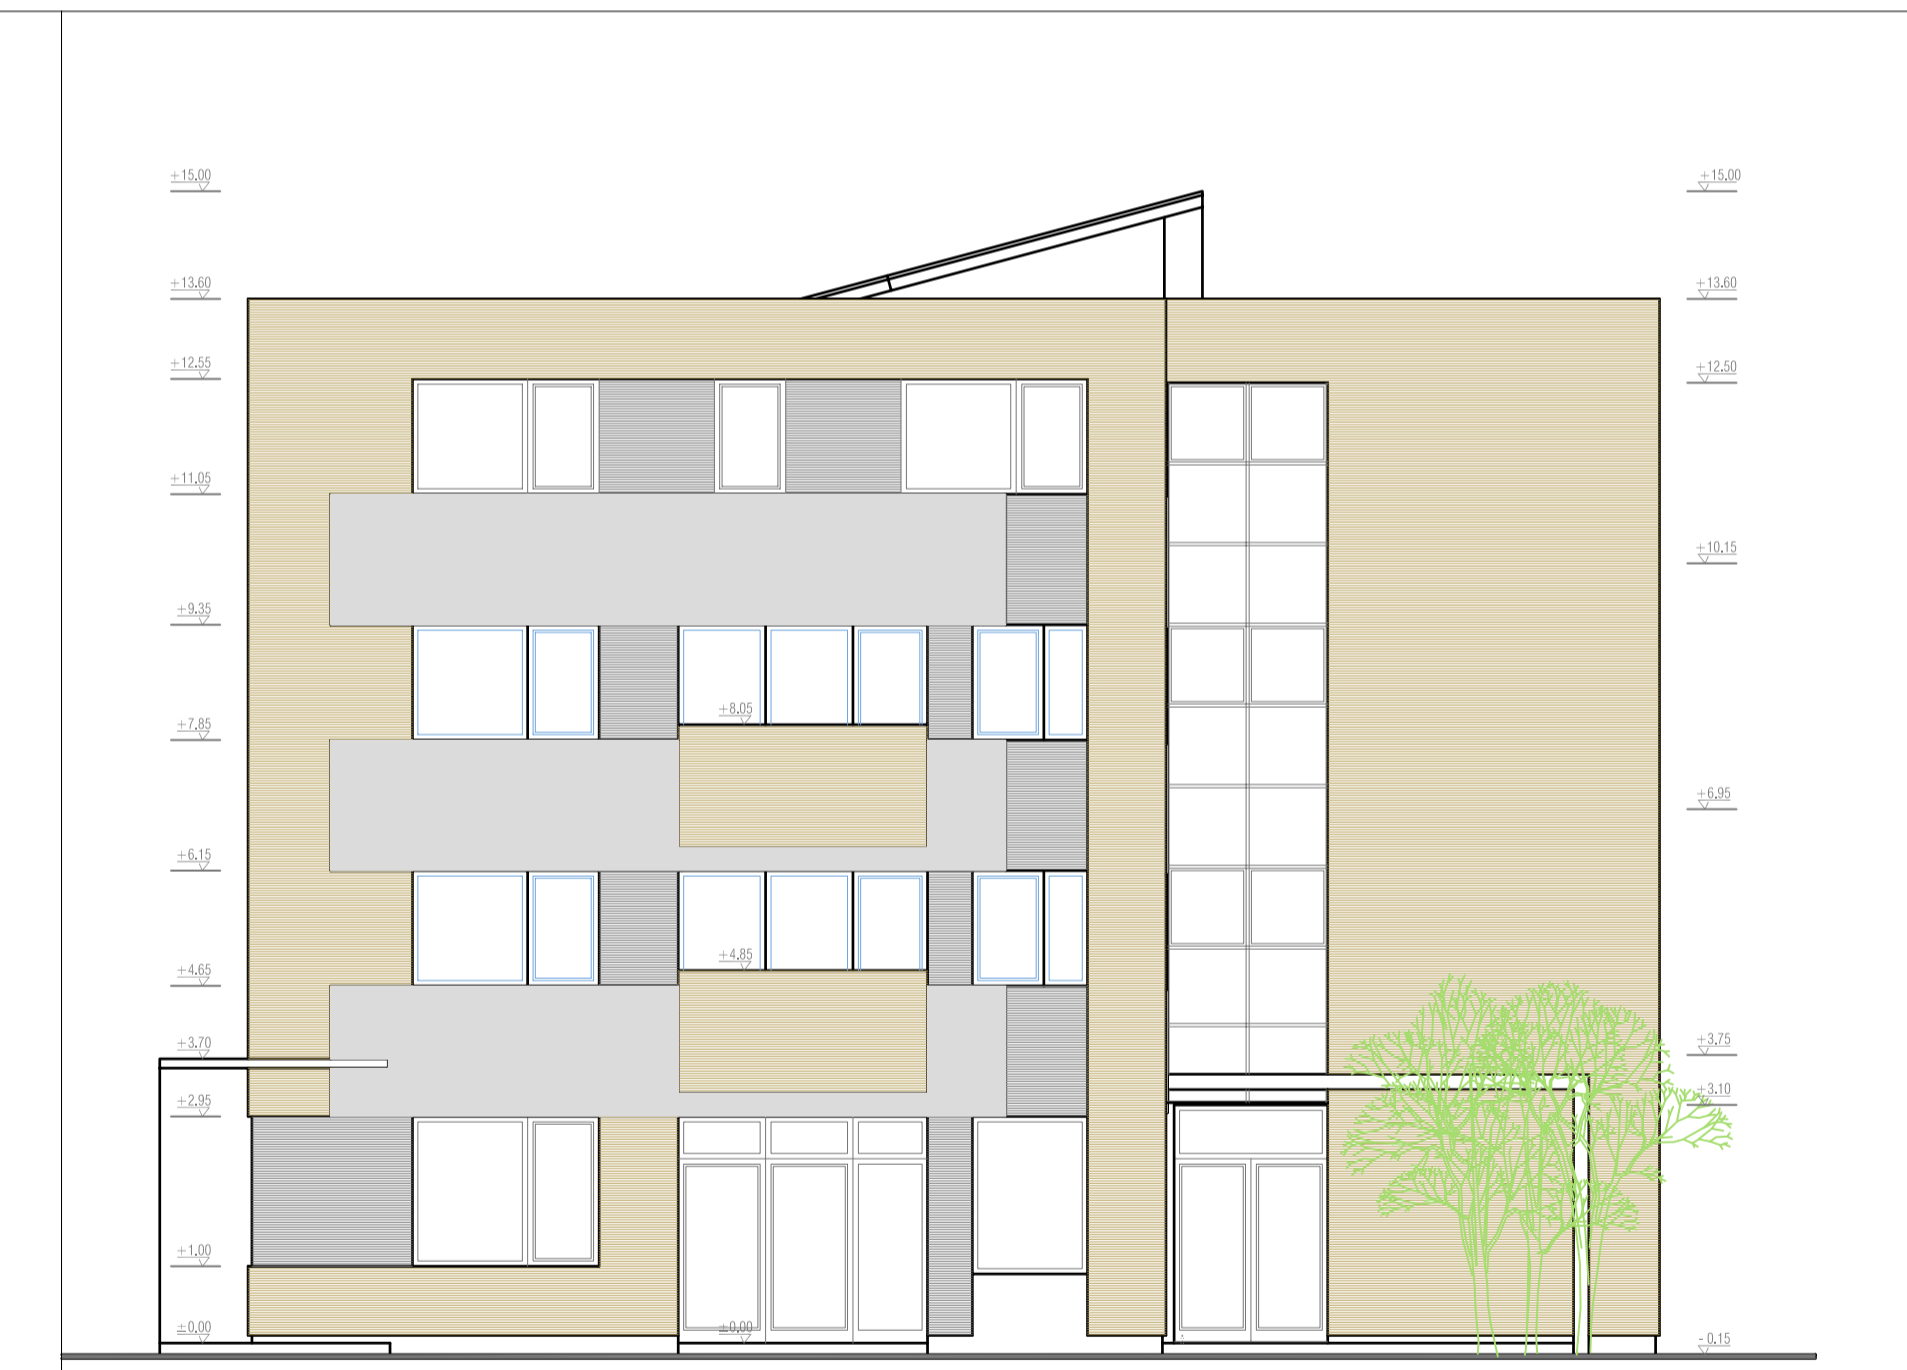

FAȚADĂ SPRE STRADĂ

Responsabilitatea identificării corecte a planurilor parcelare și a determinărilor topografice revine în totalitate persoanei autorizate

Verificator - Nume	Semnătura	Cerința	Referat / Expertiză Nr.	Data
s.c. NEO DRAFT s.r.l. 335/2562/09.09.2004 Str. Cosminului nr. 7, Timișoara Tel/Fax: 0256 274967				
Beneficiar:	Beneficiar:	Beneficiar:	Beneficiar:	Pr. Nr.
	IVĂNESCU PASCAL	IVĂNESCU PASCAL	IVĂNESCU ECATERINA	183/06
				Faza:
				PUD
ȘEF PROIECT	Pascu R.	Scara:	Titlul proiectului:	
PROIECTAT	Pascu R.	1:100	MODIFICARE PLAN URBANISTIC DE DETALIU	
DESENAT	Maftean D.	Data:	PENTRU AMPLASARE	
		apr. 2007	CLĂDIRI MIXTĂ COMERȚ/LOCUIRE	
			Timișoara, Calea Torontalului, nr. 74 A	
			Titlul planșei:	Pl. Nr.
			SECTIUNE sc. 1:100	10A
			FAȚADE sc. 1:100	