


# PUD

## Piata Iosefin

### Str. Iancu Vacarescu

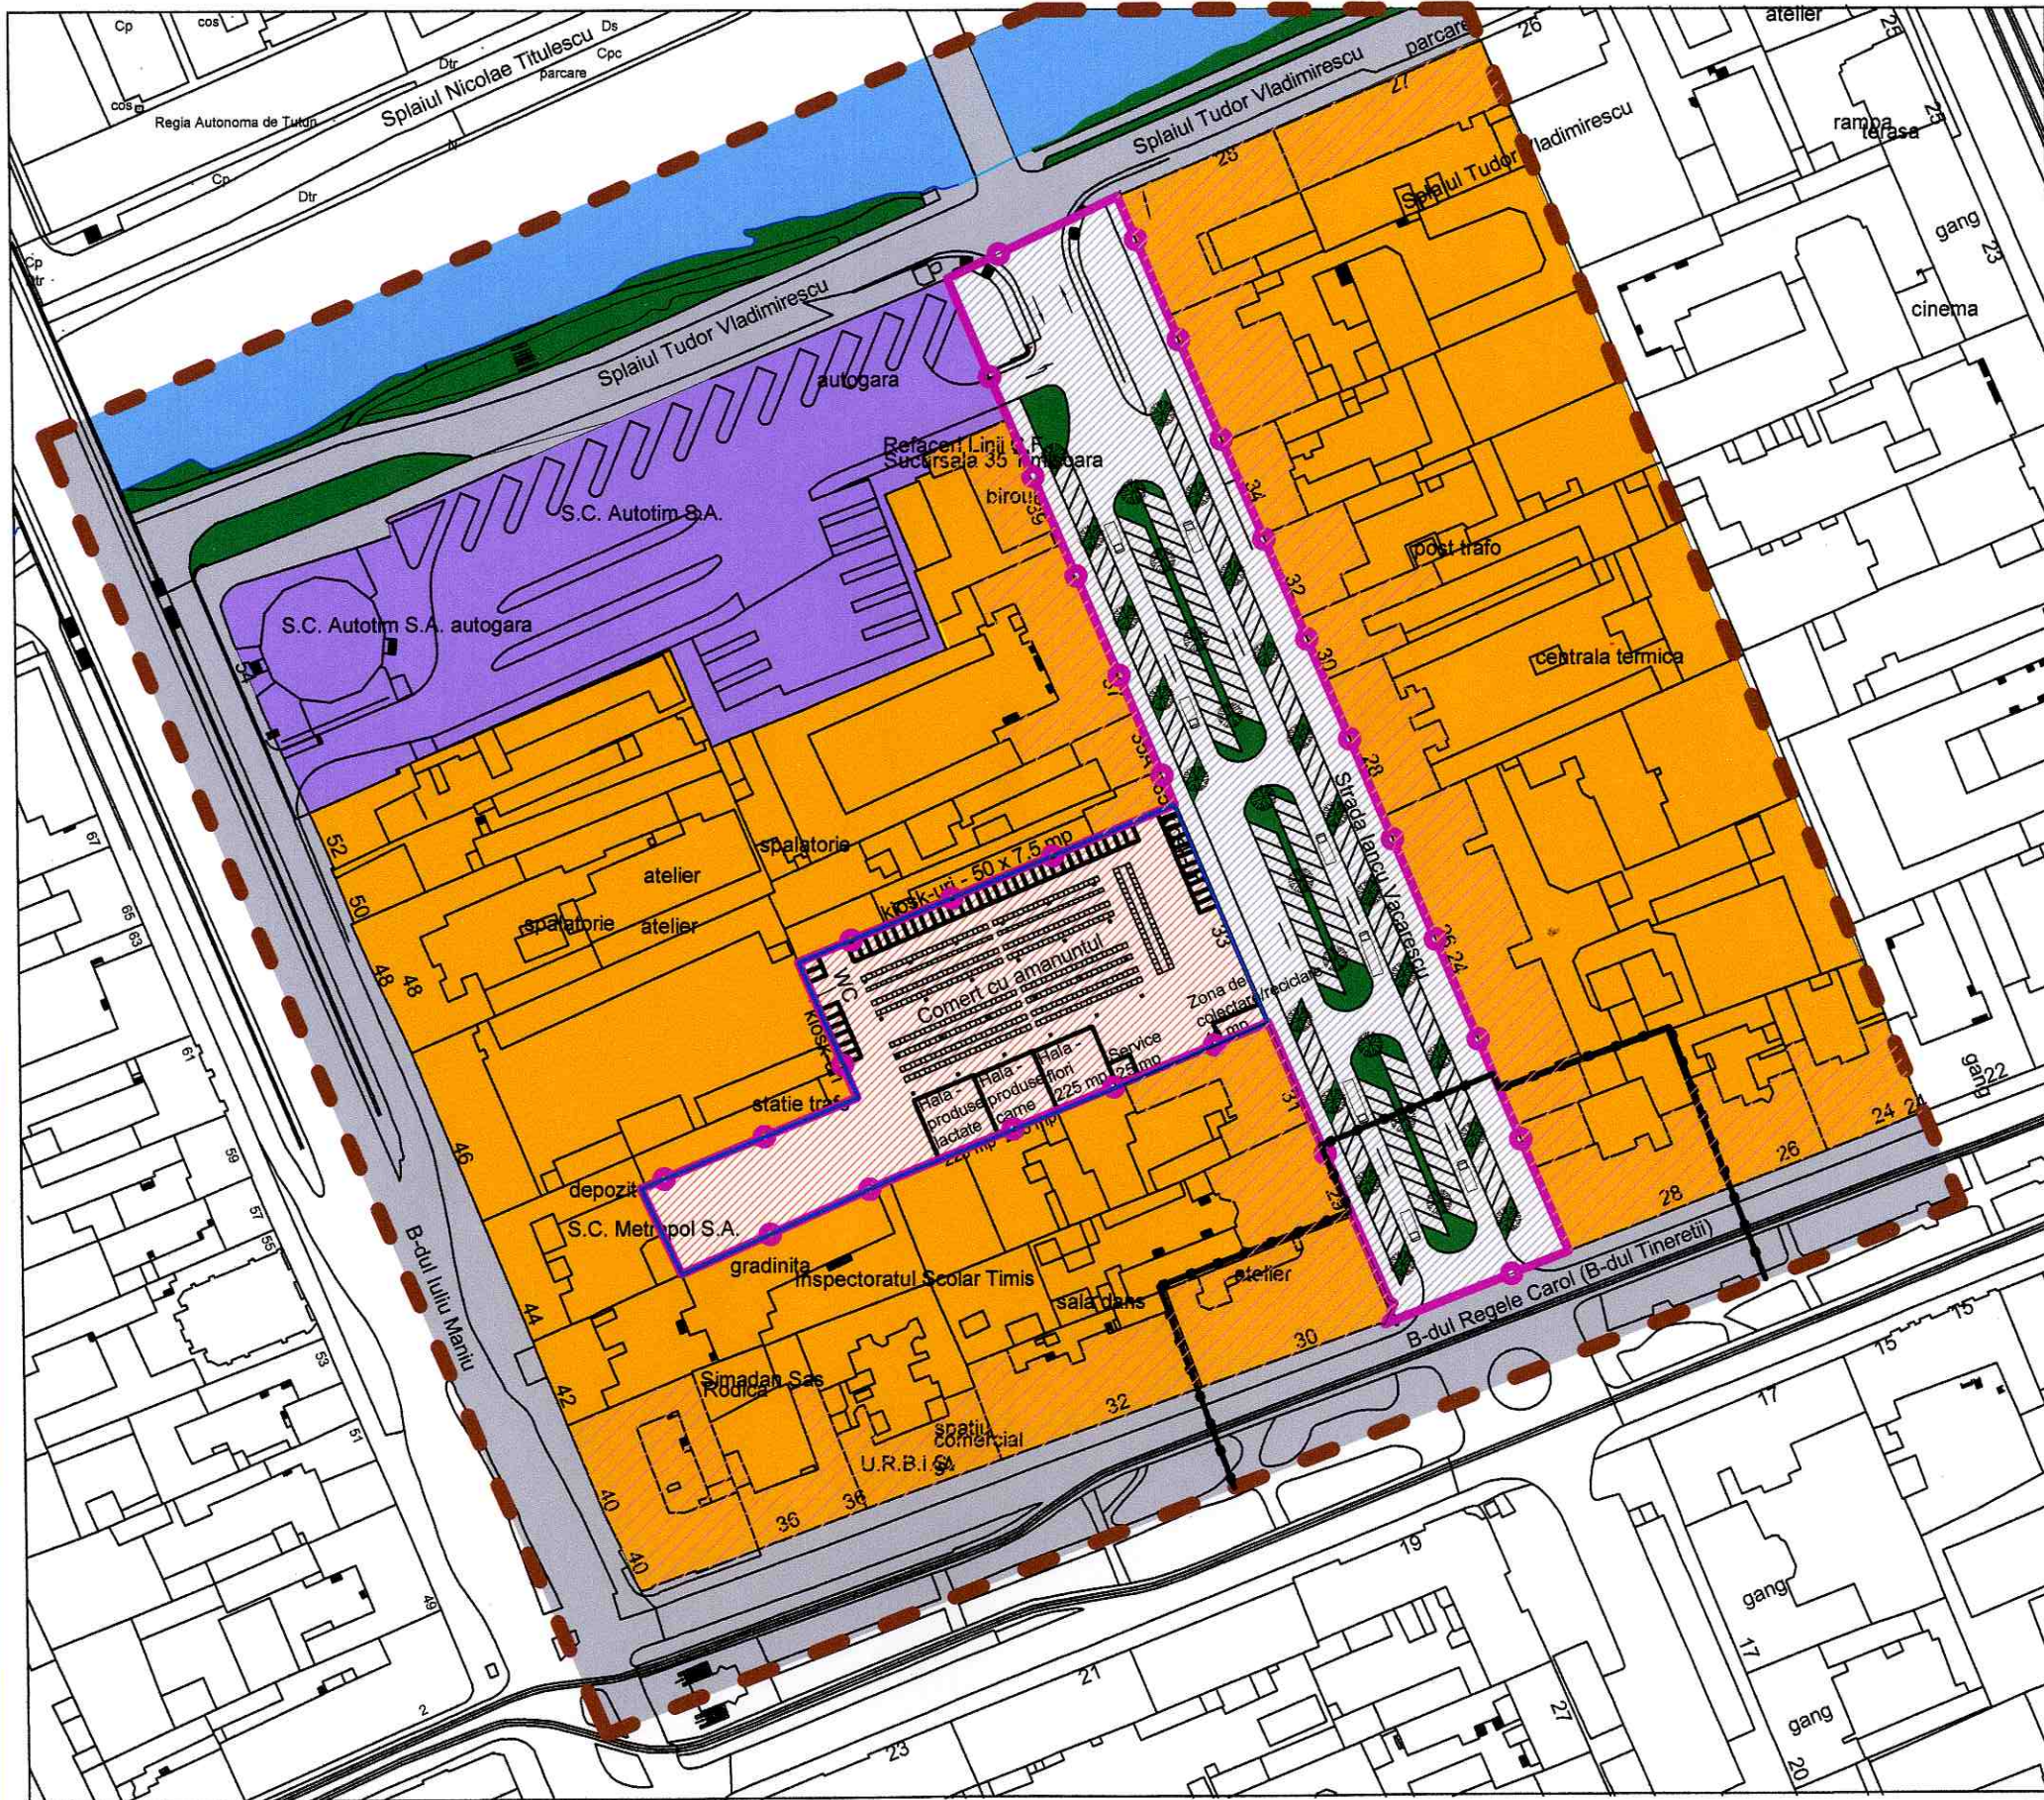

#### DELIMITARI

- Limita PUZ
- Limita zona studiata
- Limita teren destinat Piatei Iosefin
- Limita zona protejata
- Limite proprietati in afara zonei studiate

#### CIRCULATII

- Cai de comunicatii - existente
- Cai de comunicatii - propuse

#### DESTINATIE

- Zona de locuinte cu comert la parter
- Zona de comert si servicii - propusa
- Comert cu amanuntul - acoperit
- Hala
- Kiosk-ui pentru micii comercianti
- Locuri de parcare + zona verde
- Zona de circulatie rutiera si constructii aferente
- Zona de locuinte
- Zona verde

|   |                     |  |        |  |
|---|---------------------|--|--------|--|
| Beneficiar:<br>Primaria Municipiului Timisoara<br>Serviciul Dezvoltare si Integritate Europeana |                     | Denumire proiect:<br>PUZ - Piata Iosefin, str. Iancu Vacarescu<br>Beneficiar:<br>Primaria Municipiului Timisoara |        | Nr. pr.:                                     |
| Sef proiect:  | arh. Aurelia Junie  | Scara:   | 1/1000 | Denumire planşa:<br>Reglementari urbanistice |
| Proiectat:  | arh. Monica Stampar |  |        |  |
| Verificat:  | arh. Carmen Doroghi | MAI 2006   |        | Nr. pl.:                                     |