


SITUATIA JURIDICA A IMOBILULUI					
Nr. CF Timisoara	Nr. topografic/ cadastral	Descrierea imobilului	Supraf. CF (mp)	Inscrieri privitoare la proprietate	Sarcini
A. Conform CF					
424336	14169/2/1/1/1	teren in str. D.Coresi	22345	Act administrativ nr. HCL 569/21.11.2013 emis de Mun. Timisoara Intabulare drept de proprietate dobanditi prin Lege, cota actuala 1/1 MUNICIPIUL TIMISOARA - domeniul privat	nu sunt
414554	14168/2/1	teren in str.D.Coresi	16943	Act administrativ nr. HCL 569/21.11.2013 emis de Mun. Timisoara Intabulare drept de proprietate dobanditi prin Lege, cota actuala 1/1 MUNICIPIUL TIMISOARA - domeniul privat	nu sunt
430378	14167/2/3	teren in str.D.Coresi	8810	770/02.02.1973 administrare operativa CONSILIUL JUDETEAN PENTRU EDUCATIE FIZICA SI SPORT TIMIS Act administrativ nr. HCL 569/21.11.2013 emis de Mun. Timisoara Intabulare drept de proprietate dobanditi prin Lege, cota actuala 1/1 MUNICIPIUL TIMISOARA - domeniul privat	nu sunt
426518	14167/2/4/1	teren intravilan	1360	42070/06.124.2005 Lege nr. 213/1998, HG 1016/2005 Intabulare drept de proprietate dobanditi prin Lege, cota actuala 1/1 MUNICIPIUL TIMISOARA - domeniul public	nu sunt
413215	14164/2/2	teren in Bdul.Stefan Plavat	430	Act normativ nr. 1016 din 29.09.2005 emis de Guvern Intabulare drept de proprietate dobanditi prin Lege, cota actuala 1/1 MUNICIPIUL TIMISOARA - domeniul public	nu sunt
426517	14165/2/3/1	teren intravilan	1935	42070/06.124.2005 Lege nr. 213/1998, HG 1016/2005 Intabulare drept de proprietate dobanditi prin Lege, cota actuala 1/1 MUNICIPIUL TIMISOARA - domeniul public	nu sunt
413217	14166/2/2/2	teren in str. D.Coresi	1680	Act normativ nr. 1016 din 29.09.2005 emis de Guvern Intabulare drept de proprietate dobanditi prin Lege, cota actuala 1/1 MUNICIPIUL TIMISOARA - domeniul public	nu sunt
TOTAL (A)			63503		
B. Propunere prima inscriere cu diminuare suprafata					
B.1. Dupa prima inscriere in Carti Funciare noi					
LOT 1					
nou	LOT 1 (14169/2/1/1/1, 14168/2/1/1, 14167/2/3/1)	teren in str. D.Coresi	46840	Act administrativ nr. HCL 569/21.11.2013 emis de Mun. Timisoara Intabulare drept de proprietate dobanditi prin Lege, cota actuala 1/1 MUNICIPIUL TIMISOARA - domeniul privat	
LOT 2					
nou	LOT 2 (14167/2/4/1/1, 14164/2/2, 14165/2/3/1/1, 14166/2/2/2/1)	teren in str. D.Coresi / Bdul. Stefan Plavat	3955	Act normativ nr. 1016 din 29.09.2005 emis de Guvern Lege nr. 213/1998, HG 1016/2005 Intabulare drept de proprietate dobanditi prin Lege, cota actuala 1/1 MUNICIPIUL TIMISOARA - domeniul public	nu sunt
B.2. Dupa diminuarea (transferarea) suprafetelor din Cartile Funciare vechi					
424336 (se va sista)	14169/2/1/1/1	teren in str. D.Coresi	0	Act administrativ nr. HCL 569/21.11.2013 emis de Mun. Timisoara Intabulare drept de proprietate dobanditi prin Lege, cota actuala 1/1 MUNICIPIUL TIMISOARA - domeniul privat	nu sunt
414554	14168/2/1/2	teren in str.D.Coresi	596	Act administrativ nr. HCL 569/21.11.2013 emis de Mun. Timisoara Intabulare drept de proprietate dobanditi prin Lege, cota actuala 1/1 MUNICIPIUL TIMISOARA - domeniul privat	nu sunt
430378	14167/2/3/2	teren in str.D.Coresi	650	770/02.02.1973 administrare operativa CONSILIUL JUDETEAN PENTRU EDUCATIE FIZICA SI SPORT TIMIS Act administrativ nr. HCL 569/21.11.2013 emis de Mun. Timisoara Intabulare drept de proprietate dobanditi prin Lege, cota actuala 1/1 MUNICIPIUL TIMISOARA - domeniul privat	nu sunt
426518	14167/2/4/1/2	teren intravilan	280	42070/06.124.2005 Lege nr. 213/1998, HG 1016/2005 Intabulare drept de proprietate dobanditi prin Lege, cota actuala 1/1 MUNICIPIUL TIMISOARA - domeniul public	nu sunt
413215 (se va sista)	14164/2/2	teren in Bdul.Stefan Plavat	0	Act normativ nr. 1016 din 29.09.2005 emis de Guvern Intabulare drept de proprietate dobanditi prin Lege, cota actuala 1/1 MUNICIPIUL TIMISOARA - domeniul public	nu sunt
426517	14165/2/3/1/2	teren intravilan	690	42070/06.124.2005 Lege nr. 213/1998, HG 1016/2005 Intabulare drept de proprietate dobanditi prin Lege, cota actuala 1/1 MUNICIPIUL TIMISOARA - domeniul public	nu sunt
413217	14166/2/2/2/2	teren in str. D.Coresi	480	Act normativ nr. 1016 din 29.09.2005 emis de Guvern Intabulare drept de proprietate dobanditi prin Lege, cota actuala 1/1 MUNICIPIUL TIMISOARA - domeniul public	nu sunt
TOTAL (B)			63503		

PLAN DE INCADRARE IN ZONA SCARA 1:5000

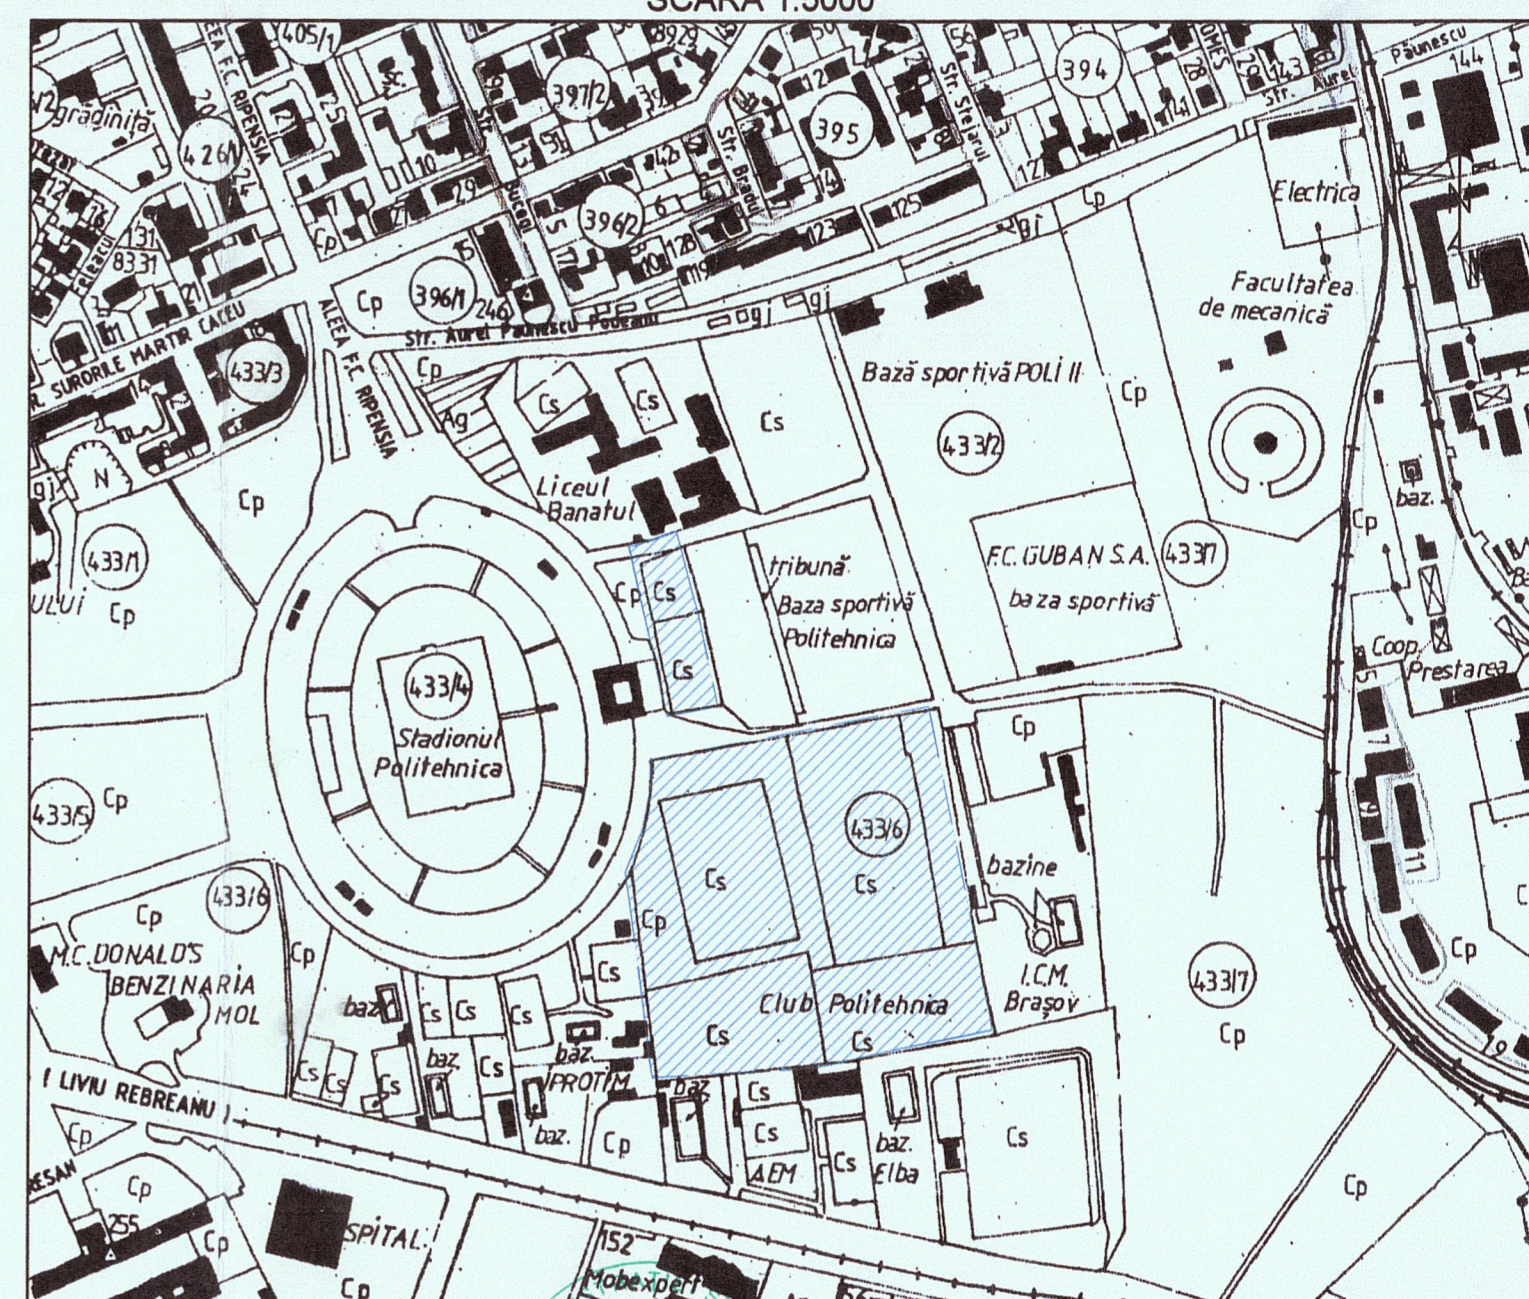

INVENTAR DE COORDONATE ZONA STUDIATA		
Pct.	Nord(X)	Est(Y)
1	478044.482	208090.506
2	478025.349	208090.410
3	477999.566	208085.439
4	477969.470	208074.147
5	477941.760	208078.127
6	477888.401	208085.229
7	477844.493	208090.710
8	477833.659	208092.511
9	477833.500	208092.849
10	477833.863	208094.853
11	477839.948	208197.770
12	477846.387	208227.546
13	477854.393	208265.252
14	477858.968	208287.771
15	477865.007	208317.493
16	477874.238	208316.219
17	478070.289	208276.740
18	478079.792	208274.774
19	478080.392	208134.671

INVENTAR DE COORDONATE ZONA STUDIATA		
Pct.	Nord(X)	Est(Y)
20	478073.570	208101.387
21	478095.188	208096.648
22	478113.726	208092.630
23	478151.772	208084.131
24	478186.333	208076.504
25	478186.242	208078.622
26	478186.324	208080.678
27	478195.854	208107.686
28	478159.090	208117.293
29	478141.512	208121.900
30	478126.607	208125.050

S=53788mp

121063 15 JUN. 2018
Oficiul de Cadastru și Publicitate Imobiliară Timiș
RODINA LENUTA
CONSILIER

RECEPTIONAT IN BAZA
PROCESULUI VERBAL DE
RECEPTIE NR. 1611/2018

		Timisoara, str. Virtutii nr. 1 Tel: 0356 - 808 870 Fax: 0356 - 808 871 E-mail: office@blacklight.ro	Denumire proiect: Documentatie tehnica in vederea receptiei planului de situatie necesar obtinerii Hotararii Consiliului Local pentru prima inscriere a terenului din zona Stadionului "Dan Paltinisanu", UAT Timisoara, suprafata studiata 50807mp Beneficiar: Primaria Municipiului Timisoara	Nr. proiect 2617/2017
Sef proiect	Ing. Daniel Mircea ACHIM	Scara 1:1000 1:5000	Planşa: Plan situaj Plan de incadrare in zona	Faza: CU-IB
Intocmit	Ing. Raluca DAMIAN	Data 06.2018		Planşa Nr. 1
Deasnat	Ing. Raluca DAMIAN			