
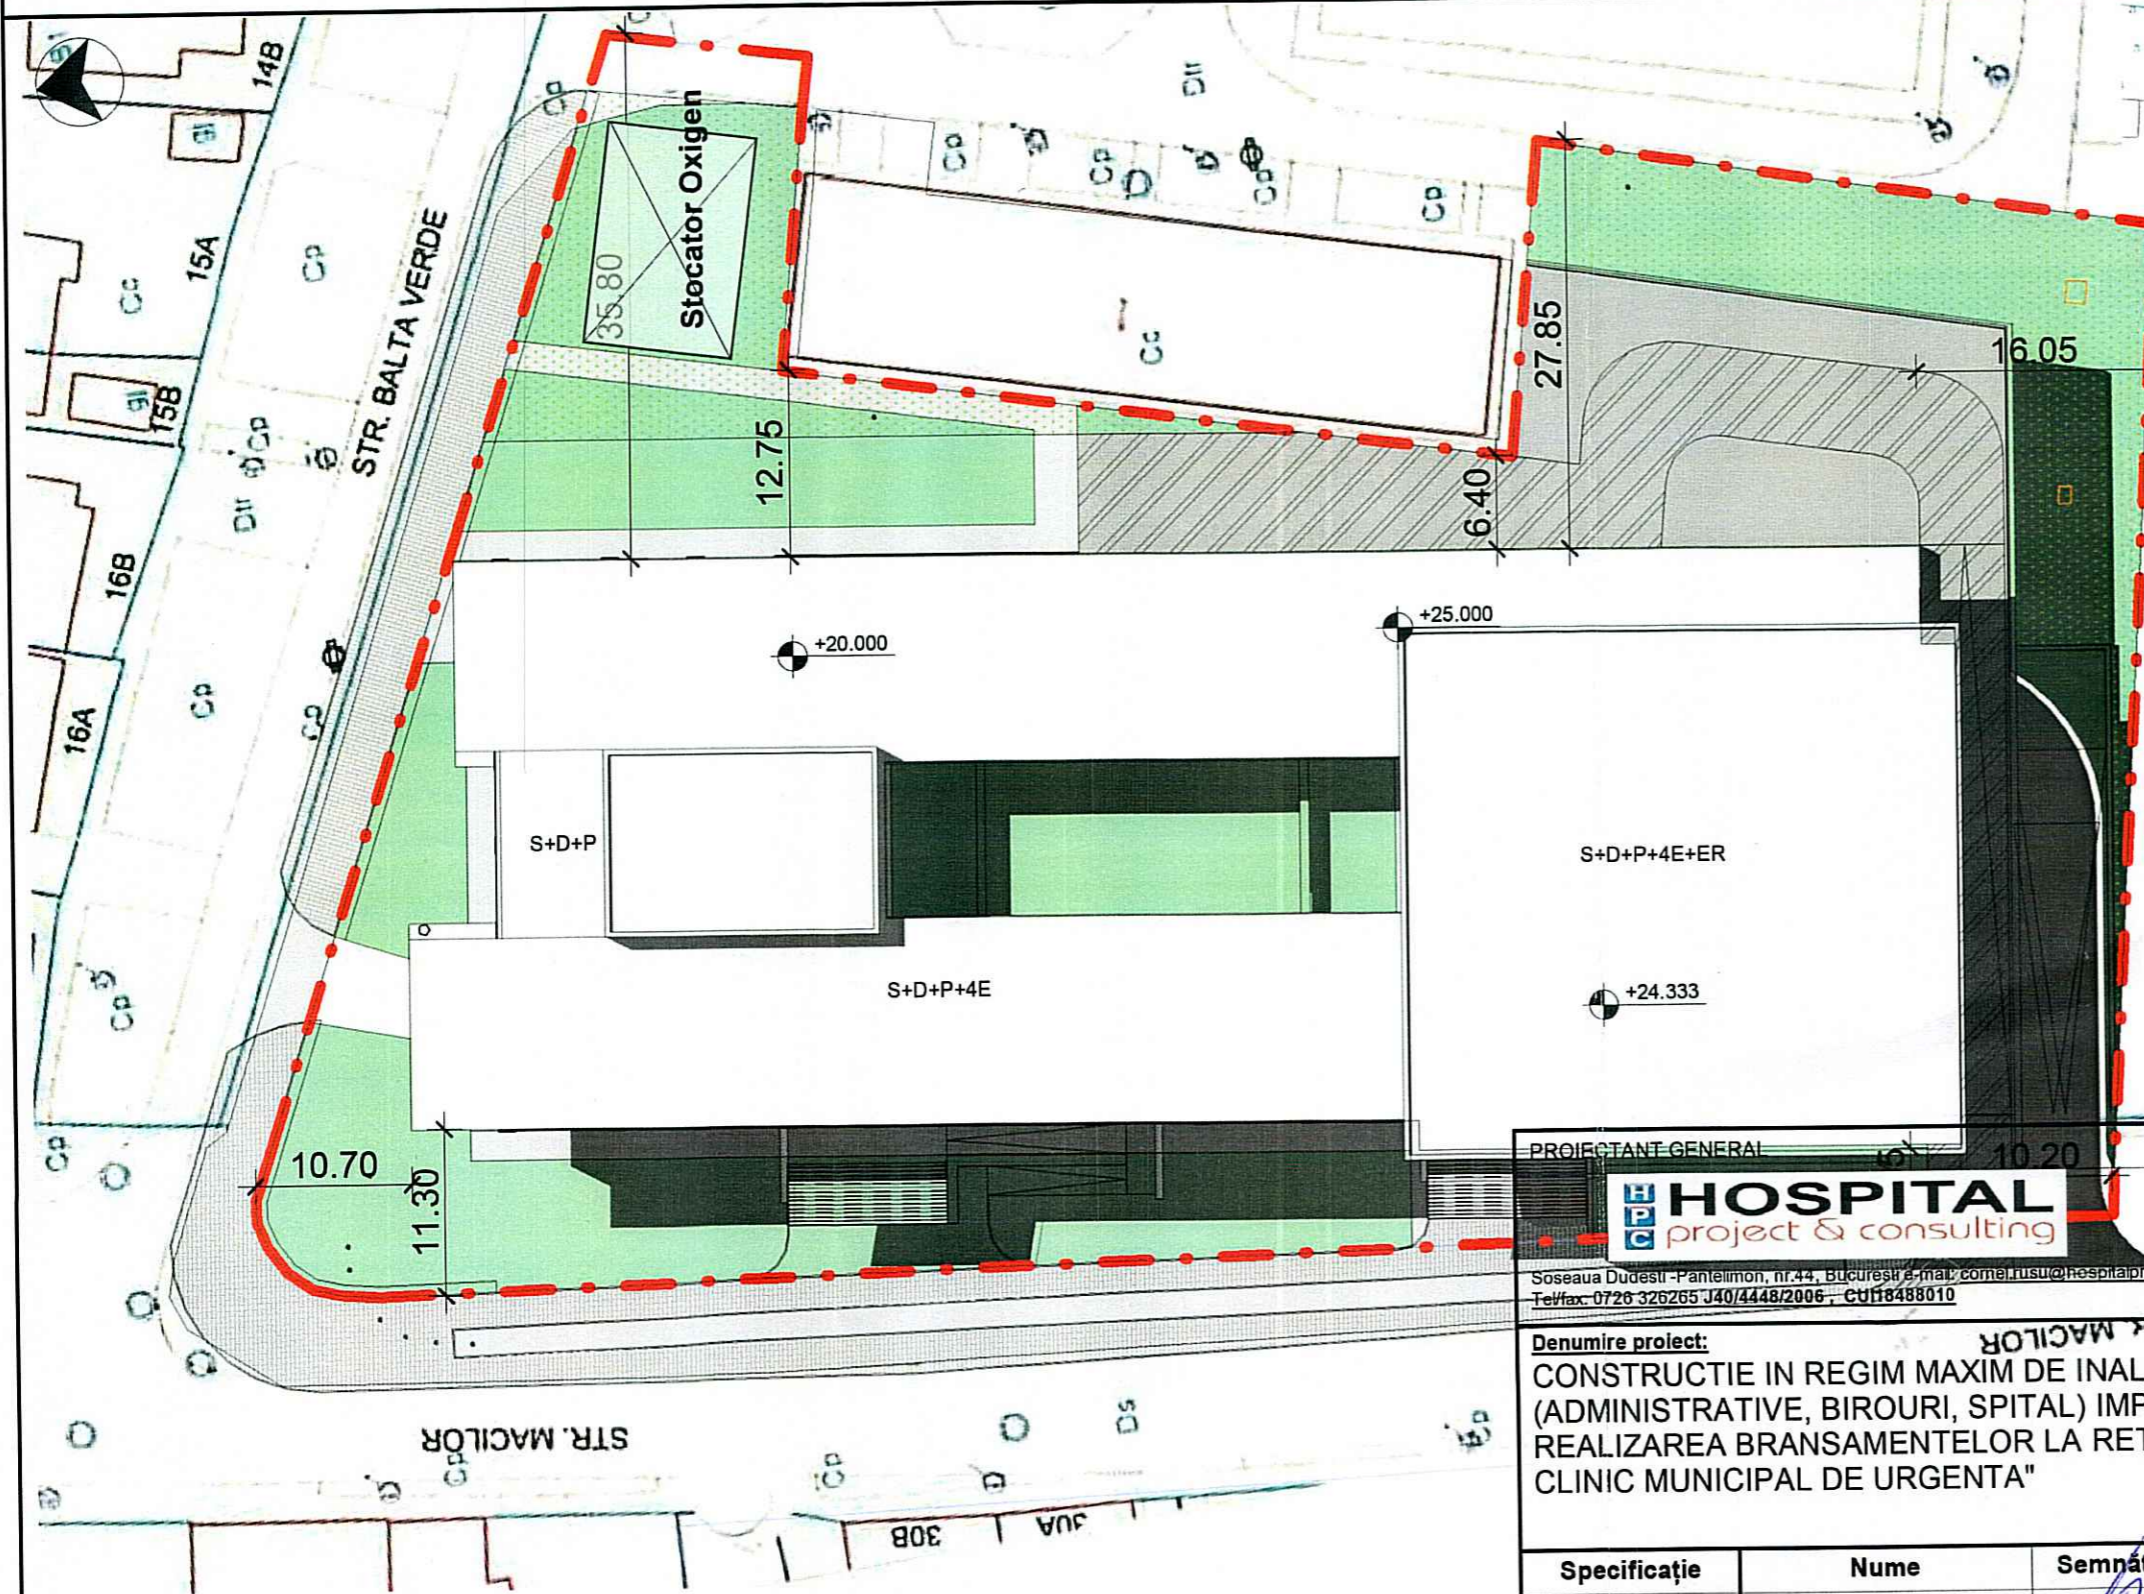


PLAN DE SITUATIE

1

1 : 500

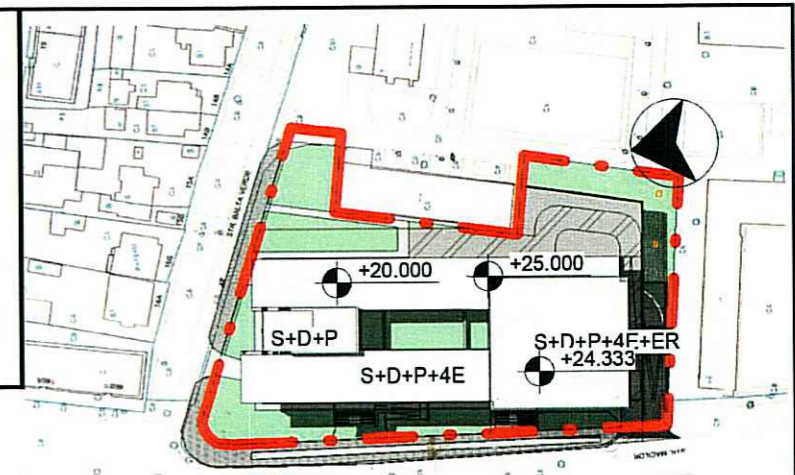

SPITALUL CLINIC MUNICIPAL DE URGENTA TIMISOARA

PROIECTANT GENERAL

Soseaua Dudești - Pantelimon, nr.44, București e-mail: cornel.rusu@hospitalproject.ro
Tel/fax: 0726 326265 J40/4448/2006 - CUI 8488010

BENEFICIAR:

MUNICIPIUL TIMISOARA

Don _____
JU _____
cu drept _____



Denumire proiect: CONSTRUCTIE IN REGIM MAXIM DE INALTIME CU FUNCTII MIXTE (ADMINISTRATIVE, BIROURI, SPITAL) IMPREJMUIRE SI AMENAJARE INCINTA SI REALIZAREA BRANSAMENTELOR LA RETELELE UTILITARE PENTRU "SPITALUL CLINIC MUNICIPAL DE URGENTA"

Proiect nr. _____
Project Number _____

Specificație	Nume	Semnătura	Data	Amplasament:	Faza
Șef proiect	ing. Cornel RUSU		MAR.2019	STRADA BALTA VERDE, nr. 17, TIMISOARA, TIMIS	S.F.
Proiectat	arh. Cristian JUNEĂ		Scara	CF nr. : 434654 (transcris din CF 413505), CAD: 434654	Nr. Pl.
Desenat	arh. Cristian JUNEĂ		1:100	Denumire plansa: PLAN DE SITUATIE PROPUS	A100