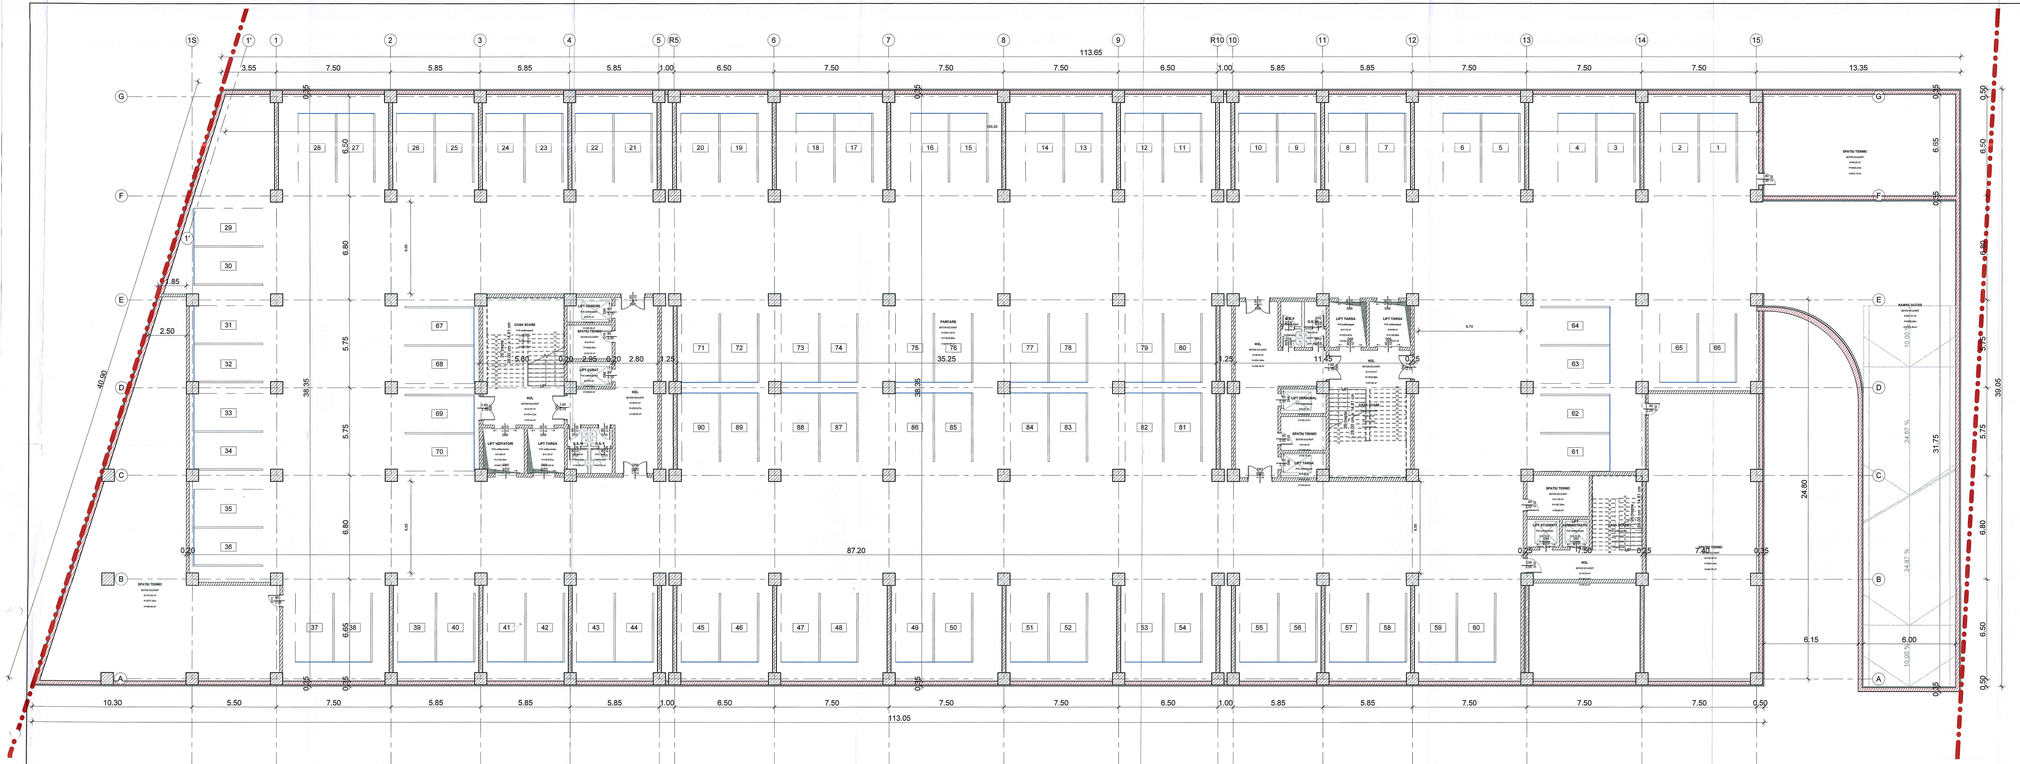

1 -2 PLAN SUBSOL

1 : 100

SUPRAFETE UTILE-SUBSOL

Departament	Descriptie	Finisaj	Suprafata	Inaltime libera spatiu (min)	Volum
CIRCULATII	CASA SCARII	PVC antiderapant	12.53 m²	3.000 (H)	346.97 m³
CIRCULATII	SPATIU TEHNIC	BETON SLEAMAT	11.85 m²	3.000 (H)	32.82 m³
CIRCULATII	LIFT STUDENTI	PVC antiderapant	3.78 m²	3.000 (H)	104.64 m³
CIRCULATII	LIFT PASAGERI SPATIU	PVC antiderapant	3.78 m²	3.000 (H)	104.64 m³
CIRCULATII	CASA SCARII	PVC antiderapant	12.53 m²	3.000 (H)	346.97 m³
CIRCULATII	LIFT TAXIU	PVC antiderapant	7.33 m²	3.000 (H)	202.91 m³
CIRCULATII	LIFT MARFA	PVC antiderapant	7.33 m²	3.000 (H)	202.91 m³
CIRCULATII	S.S. 1	BETON SLEAMAT	4.50 m²	250 (H)	11.25 m³
CIRCULATII	S.S. 2	BETON SLEAMAT	4.50 m²	250 (H)	11.25 m³
CIRCULATII	SPATIU TEHNIC	BETON SLEAMAT	11.85 m²	3.000 (H)	32.82 m³
CIRCULATII	LIFT INCENDIU	PVC antiderapant	6.45 m²	3.000 (H)	178.59 m³
CIRCULATII	LIFT EVACUARE	PVC antiderapant	6.45 m²	3.000 (H)	178.59 m³
CIRCULATII	LIFT MEDICAL	PVC antiderapant	3.78 m²	3.000 (H)	104.64 m³
CIRCULATII	SPATIU TEHNIC	BETON SLEAMAT	6.98 m²	250 (H)	16.75 m³
CIRCULATII	S.S. 3	BETON SLEAMAT	3.96 m²	250 (H)	9.50 m³
CIRCULATII	S.S. 4	BETON SLEAMAT	3.96 m²	250 (H)	9.50 m³
CIRCULATII	S.S. 5	BETON SLEAMAT	3.96 m²	250 (H)	9.50 m³
CIRCULATII	S.S. 6	BETON SLEAMAT	3.96 m²	250 (H)	9.50 m³
CIRCULATII	LIFT MEDICURI	PVC antiderapant	3.78 m²	3.000 (H)	104.64 m³
CIRCULATII	HOL	BETON SLEAMAT	14.84 m²	250 (H)	35.62 m³
CIRCULATII	HOL	BETON SLEAMAT	14.84 m²	250 (H)	35.62 m³
CIRCULATII	HOL	BETON SLEAMAT	14.84 m²	250 (H)	35.62 m³
CIRCULATII	CASA SCARII	PVC antiderapant	82.70 m²	3.000 (H)	1402.64 m³
			3637.71 m²		10178.78 m³
PARCARE	PARCARE	BETON SLEAMAT	3637.71 m²	250 (H)	9727.57 m³
PARCARE	RAMPA ACCES	BETON SLEAMAT	451.24 m²	250 (H)	1128.09 m³
			3637.71 m²		10178.78 m³
TEHNIC	SPATIU TEHNIC	BETON SLEAMAT	16.85 m²	250 (H)	237.54 m³
TEHNIC	SPATIU TEHNIC	BETON SLEAMAT	16.85 m²	250 (H)	237.54 m³
TEHNIC	SPATIU TEHNIC	BETON SLEAMAT	16.85 m²	250 (H)	237.54 m³
			453.91 m²		1193.13 m³
			4089.79 m²		10178.78 m³

SUPRAFATA CONSTRUITA

Nivel	Suprafata
-2 - SUBSOL	4537.93 m²
-1 - SEMISOL	3666.29 m²
0 - PARTER	3666.29 m²
1 - ETAJ 1	3723.10 m²
2 - ETAJ 2	3723.10 m²
3 - ETAJ 3	3723.10 m²
4 - PLAN ETAJ 4	3723.10 m²
5 - ETAJ RETRAS	1053.27 m²
	28154.17 m²

SUPRAFATA/DEPARTAMENTE - SUBSOL

DENUMIRE	SUPRAFATA
CIRCULATII	143.40 m²
CIRCULATII	143.52 m²
CIRCULATII	52.70 m²
	339.62 m²
PARCARE	3637.71 m²
	3637.71 m²
SPATIU TEHNIC	359.55 m²
SPATIU TEHNIC	89.88 m²
SPATIU TEHNIC	176.39 m²
	465.36 m²
	4442.69 m²
	4442.69 m²

SPITALUL CLINIC MUNICIPAL DE URGENTA TIMISOARA

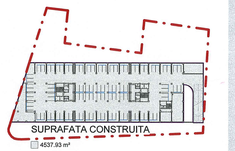

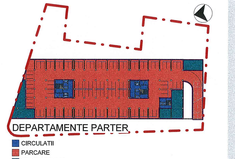

PROIECTANT GENERAL
HOSPITAL project & consulting
Soseaua Bucuresti-Ploiesti, nr.4-6, Bucuresti, sector 1, e-mail: contact.office@hospitalproject.ro, Telfax: 0722 333 003, 0744 645 994, 0744 645 993

BENEFICIAR
MUNICIPIUL TIMISOARA

Denumire proiect:
CONSTRUCTIE IN REGIM MAXIM DE INALTIME CU FUNCTII MIXTE (ADMINISTRATIVE, BIROURI, SPITAL) IMPREJMUIRE SI AMENAJARE INCINTA SI REALIZAREA BRANSAMENTELOR LA RETELELE UTILITARE PENTRU "SPITALUL CLINIC MUNICIPAL DE URGENTA"

Specificatie	Nume	Semnatura
Sef proiect	Ing. Corbel RUSU	
Proiectat	arh. Cristian JUNEA	
Desenat	arh. Cristian JUNEA	

Data	03/2020
Faza	PAC
Scara	1:100

Adresa amplasament:
STR. CONSTANTIN DAICOVICIU NR. 2-4, TIMISOARA, JUD. TIMIS

Project nr.: 04/2020
Faza: S.F.
Nr. PL.: A101