

+27.20

+25.55

+20.00

+16.00

+12.00

+8.00

+4.00


+3.55

-0.35

-2.45

MATERNITATEA SCMU T - TIMISOARA

7

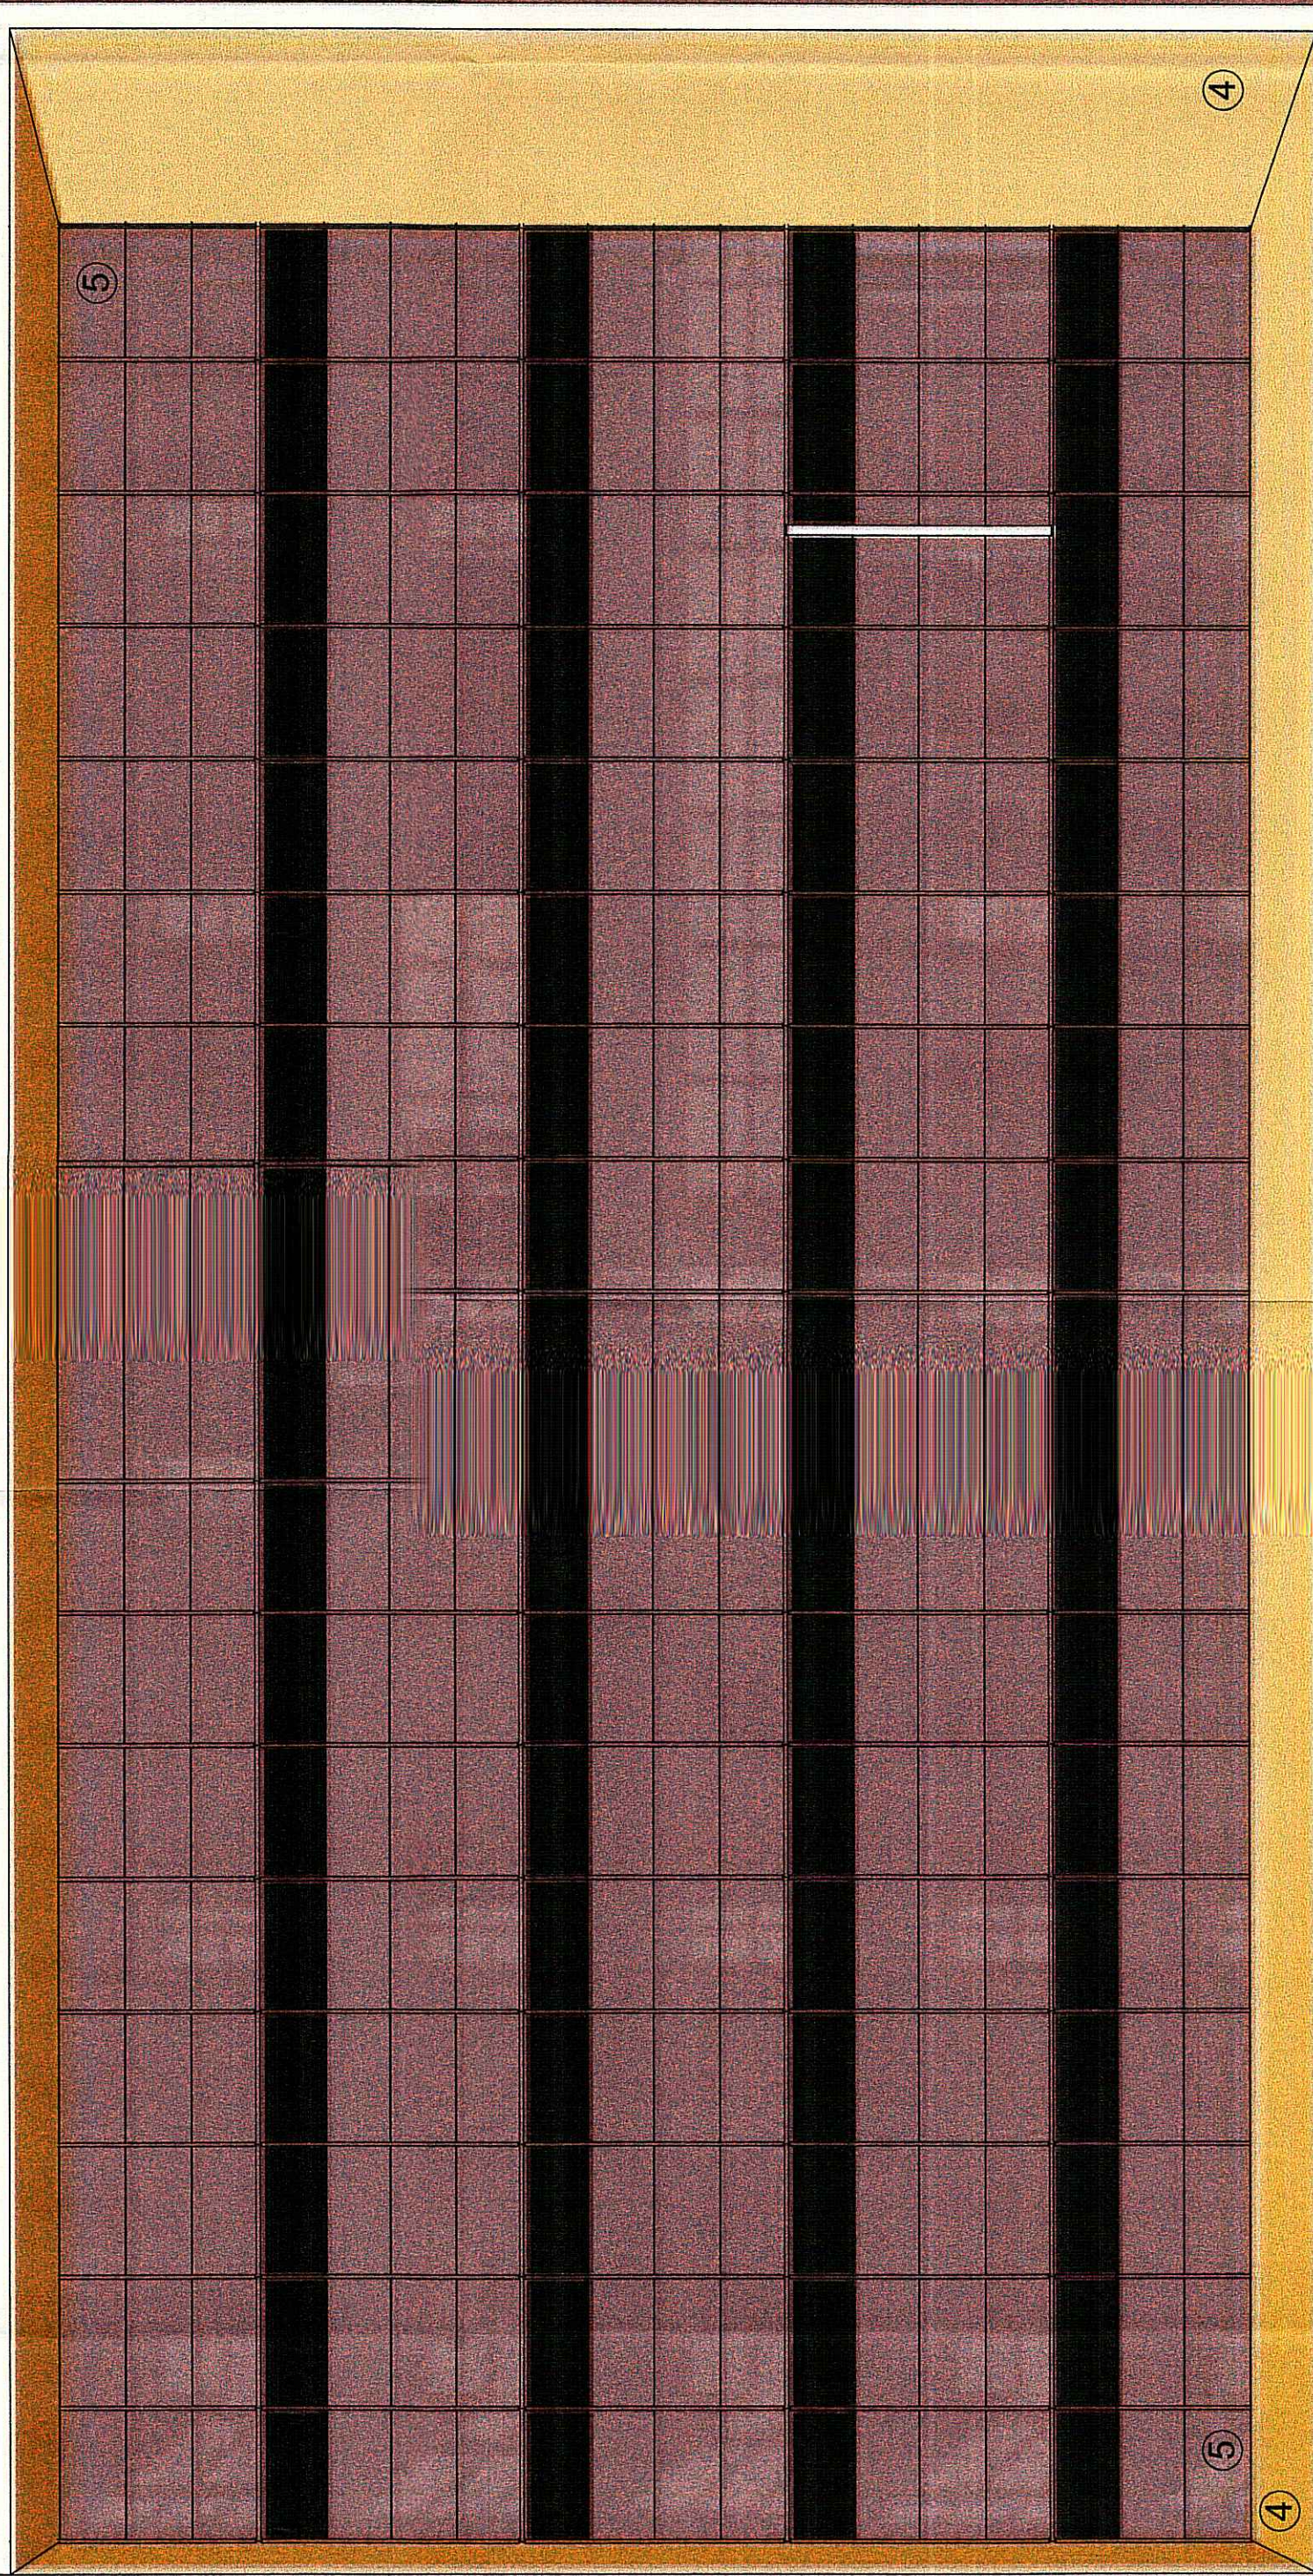

7

3

7

1

4

1

2

5

11

4

8

11

4

8

11

4

8

11

URGENTE

+5.00

+4.00

+3.40

+3.00

+1.15

+1.20

+3.00

+3.40

+1.15

+1.20

+3.00

+3.40

+1.15

+1.20

+3.00

+3.40

+1.15

+1.20

+3.00

+3.40

+1.15

+1.20

+3.00

+3.40

+1.15

+27.20

+25.55

+20.55

+18.65

+17.00

+16.00

+12.00

+8.00

+5.00

+4.00

+3.40

+3.00

+1.15

+1.20

+3.00

+3.40

+1.15

+1.20

+3.00

+3.40

+1.15

+1.20

+3.00

+3.40

+1.15

+1.20

+3.00

+3.40

+1.15

+1.20

+3.00

+3.40

+1.15

SPITALUL CLINIC MUNICIPAL DE URGENTA - TIMISOARA

- 1-Sistem fatade ventilate: vata minerala RF si placaje Alubond alb
- 2-Sistem fatade ventilate: vata minerala RF si placaje Alubond gri antracit
- 3-Sistem fatade ventilate: vata minerala RF si placaje Alubond albastru-petrol
- 4-Sistem fatade ventilate: vata minerala RF si placaje Alubond galben
- 5-Tamplarie tip cortina aluminiu gri antracit si geam izoterm
- 6-Parasolare aluminiu orizontale
- 7-Atic tabla gri antracit vopsita in camp electrostatic
- 8-Protectie acces - structura metalica si finisaj Alubond
- 9-Placaje piatra naturala pentru exterior
- 10-Pardoseala granit buciardat de exterior pentru trafic intens
- 11-Elemente structurale beton aparent
- 12-Tamplarie aluminiu antibacterian - gri antracit si geam izoterm

PROIECTANT GENERAL

HOSPITAL
project & consulting

Soseaua Dubului - Pantelimon, nr.44, Bucuresti e-mail: corneliusa@hospitalproject.ro
Tel: 0726.352655 40444872005 - 0114448910



BENEFICIAR

MUNICIPIUL TIMISOARA

Strada Balti Verde, nr. 17, Timisoara

40444872005 - 0114448910

Denumirea proiectului:

CONSTRUCTIE IN REGIM MAXIM DE INALTIME, CU FUNCTII MIXTE (ADMINISTRATIVE, BIROURI SI SPITAL), IMPREJMUIRE SI AMENAJARE INCINTA SI REALIZAREA BRANSAMENTELOR LA REțeleLE UTILITARE PENTRU SPITALUL CLINIC MUNICIPAL DE URGENTA

Proiect

002/2019

Specificatie	Nume	Semnatura	Data	Amplasament:	Faza
Şef proiect	Ing. Cornel Rusu		MAR.2019	TMIS	S.F.
Proiectat	Ath. Cristian Jurea		Scara	TMIS - 434654 (transactie din CF 413505), CAD: 434654	Nr. Pl.
Desenat	Ath. Cristian Jurea		1:100	Denumirea shisei:	A109