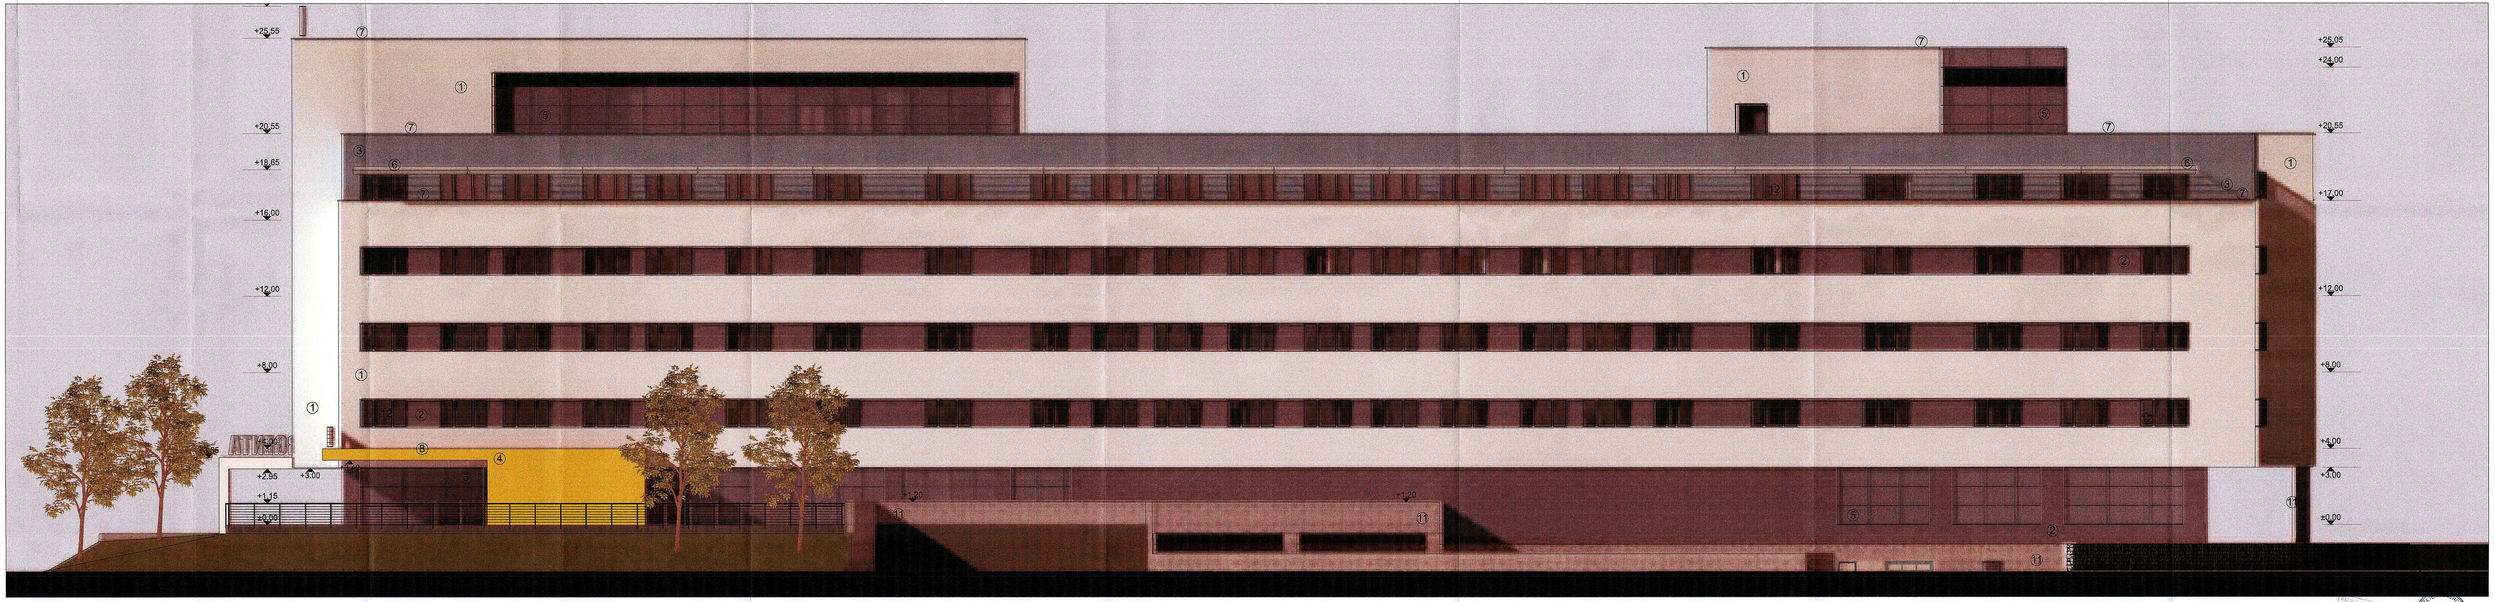

SPITALUL CLINIC MUNICIPAL DE URGENTA - TIMISOARA

1-Sistem fatade ventilate: vata minerala RF si placaje Alubond alb NCS:S0500-N
2-Sistem fatade ventilate: vata minerala RF si placaje Alubond gri antracit NCS:S7502-B
3-Sistem fatade ventilate: vata minerala RF si placaje Alubond albastru-petrol NCS:S4040-B10G;
4-Sistem fatade ventilate: vata minerala RF si placaje Alubond galben NCS:S1060-Y;
5-Tamplarie tip cortina aluminiu gri antracit si geam izoterm
6-Parasolare aluminiu orizontale
7-Atic tabla gri antracit vopsita in camp electrostatic
8-Protectie acces - structura metalica si finisaj Alubond
9-Placaje piatra naturala pentru exterior
10-Pardoseala granit buciardat de exterior pentru trafic intens
11-Elemente structurale beton aparent
12-Tamplarie aluminiu antibacterian - gri antracit si geam izoterm

PROIECTANT GENERAL
HOSPITAL project & consulting
Snoaca Dudeal -Pamatinoiu, nr.44, Bucuresti e-mail: cornel.rusu@hospitalproject.ro
Tel/fax: 0724 302420 0054465284 , 0241468918

BENEFICIAR:
MUNICIPIUL TIMISOARA

Denumire proiect:
CONSTRUCTIE IN REGIM MAXIM DE INALTIME, CU FUNCTII MIXTE (ADMINISTRATIVE, BIROURI SI SPITAL), IMPREJMUIRE SI AMENAJARE INCINTA SI REALIZAREA BRANSAMENTELOR LA RETELELE UTILITARE PENTRU SPITALUL CLINIC MUNICIPAL DE URGENTA

Proiect nr. 06/2019

Specificaţie	Nume	Semnătura	Data	Amplasament: STRADA BALTA VERDE, nr. 17, TIMISOARA, TIMIS	Faza
Şef proiect	Ing. Cornel Rusu		MAR.2019	CF nr. : 434654 (transcris din CF 413505), CAD: 434654	S.F.
Proiectat	Arh. Cristian Junea		Scara 1:100		Nr. Pl. A112
Desenat	Arh. Cristian Junea			Denumire planse: FATADE	