


**PLAN URBANISTIC DE DETALIU**

**TIMISOARA , STR.TRISTAN TZARA 17**

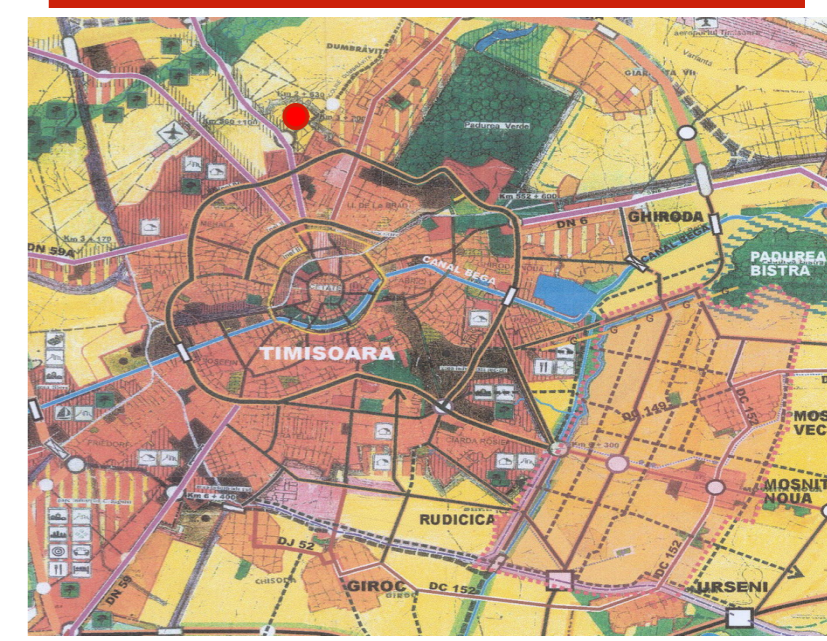


**LEGENDA**

- -LIMITA ZONA STUDIATA
- -LIMITA DE PROPRIETATE
- TEREN PENTRU CONSTRUCTII PROPRIETATE PRIVATA A PERSOANELOR FIZICE SAU JURIDICE
- CONSTRUCTII EXISTENTE
- ACCES PE PARCELA

NOTA: NU SE PRODUC MODIFICARI DE REGIM AL PROPRIETATII DIN DOMENIUL PRIVAT IN CEL PUBLIC CARE SA NECESITE CIRCULATIA JURIDICA A TERENULUI

Plan de situatie  
Sc 1-500

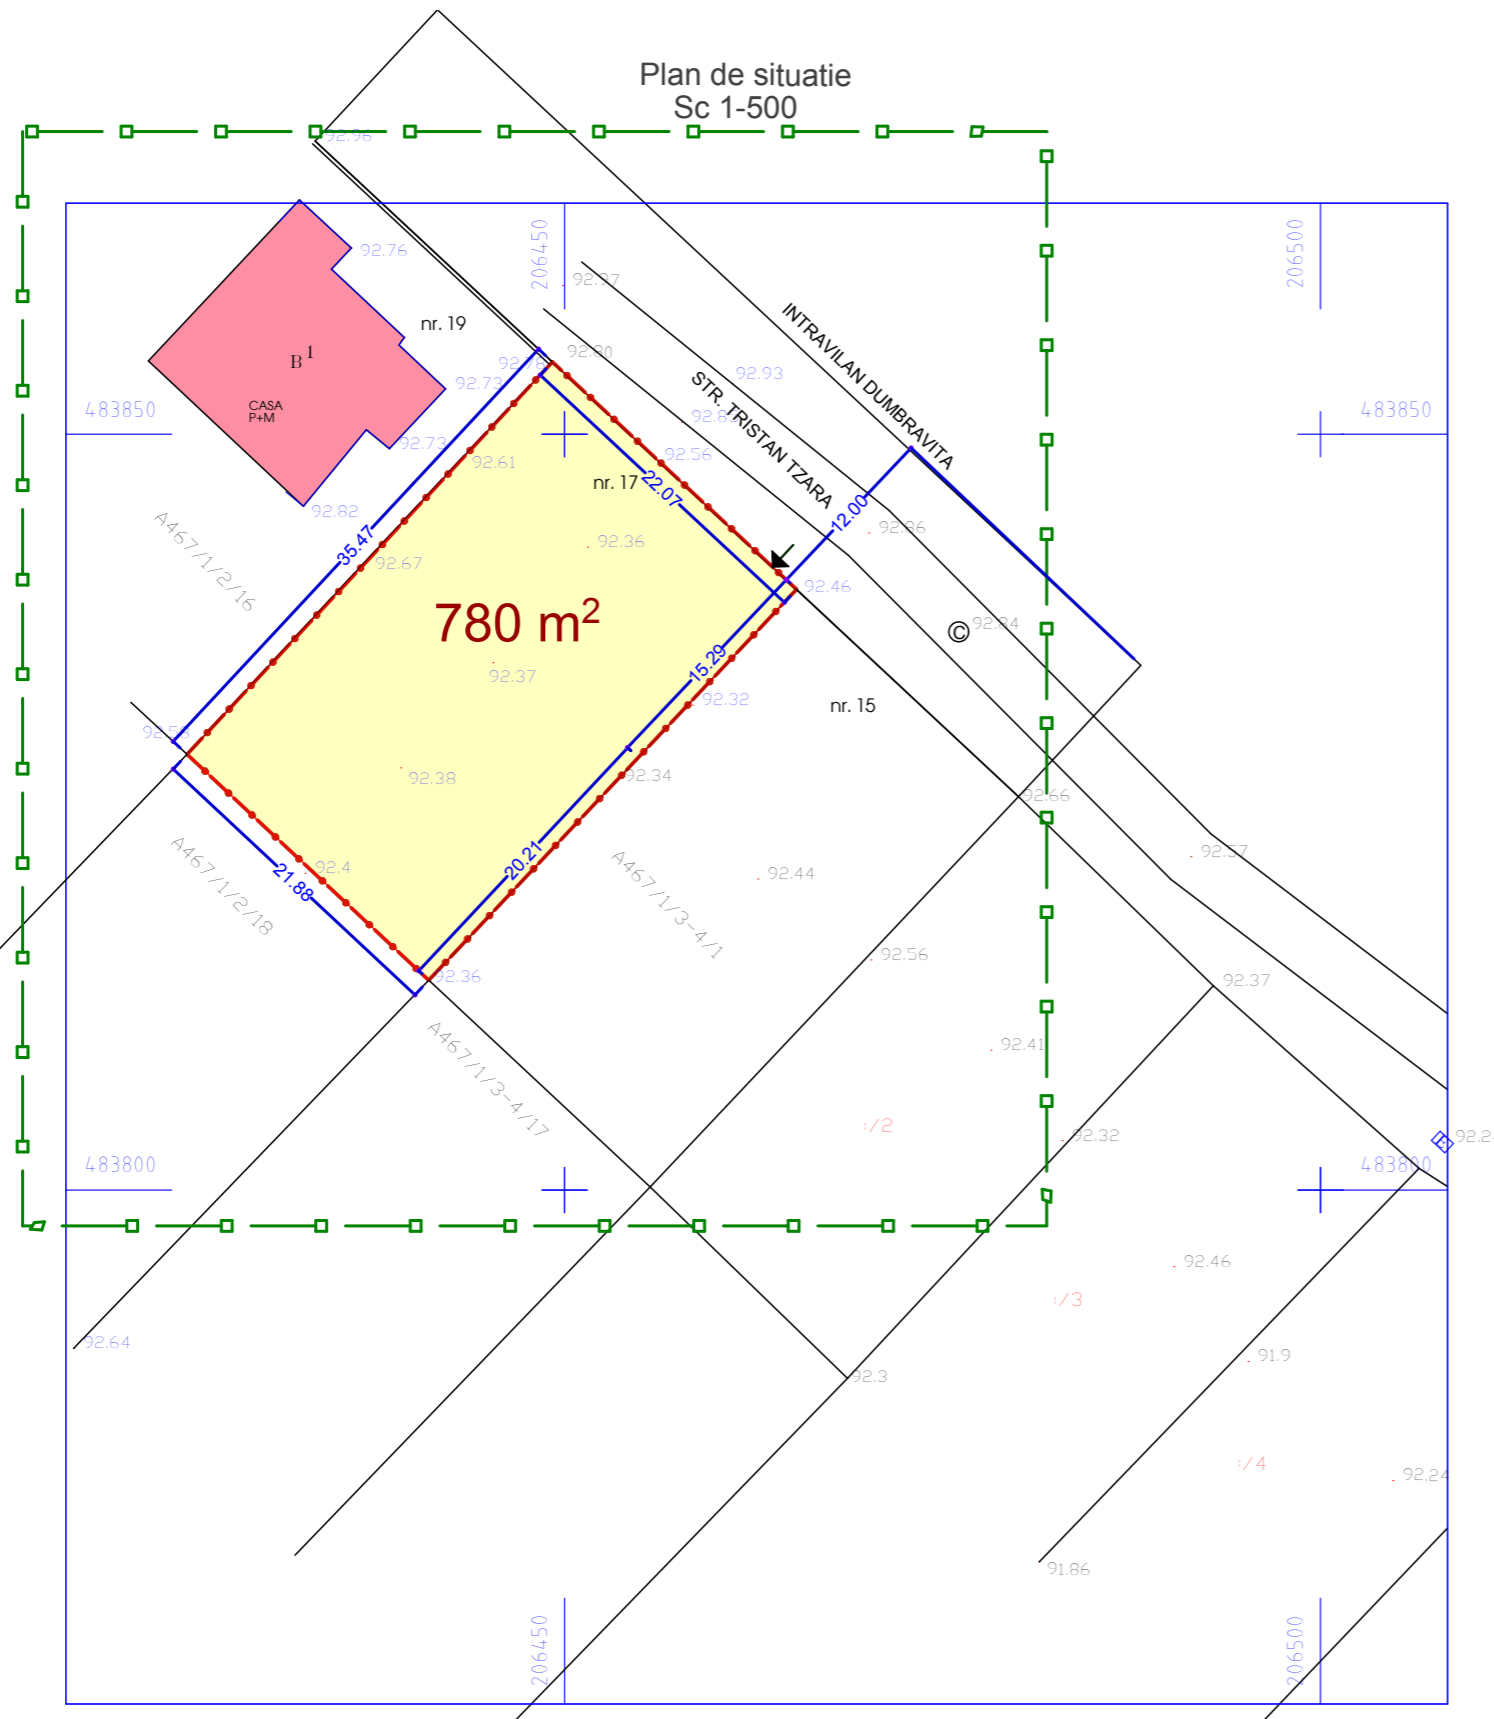

VERIFICATOR	NUME	SEMNATURA	CERINTA	REFERAT/EXPERTIZA/DATE
s. c.	<b>TECTONICS art</b> s. r. l.		J35/190/2000	PROIECT: PLAN URBANISTIC DE DETALIU IMOBILOCUINTE COLECTIVE NR. PROIECT 25 /2008
SEF PROIECT	ARH. Carmen NICORICI - CALANCE		SCARA 1:500	BENEFICIAR: S.C. TOTAL CONSTRUCT S.R.L. FAZA P.U.D.
VERIFICAT	ARH. Marius NICORICI - CALANCE			AMPLASAMENT: TIMISOARA str.TRISTAN TZARA NR.17
PROIECTAT	ARH. Carmen NICORICI - CALANCE		DATA 09. 2008	PLANSA: PLAN DE SITUATIE : REGIMUL PROPRIETATII - CIRCULATIA JURIDICA A TERENULUI NR.PLANSA U 04
DESENAT	ARH. Carmen NICORICI - CALANCE			