


SECTIUNEA S02 - SCARA 1:125

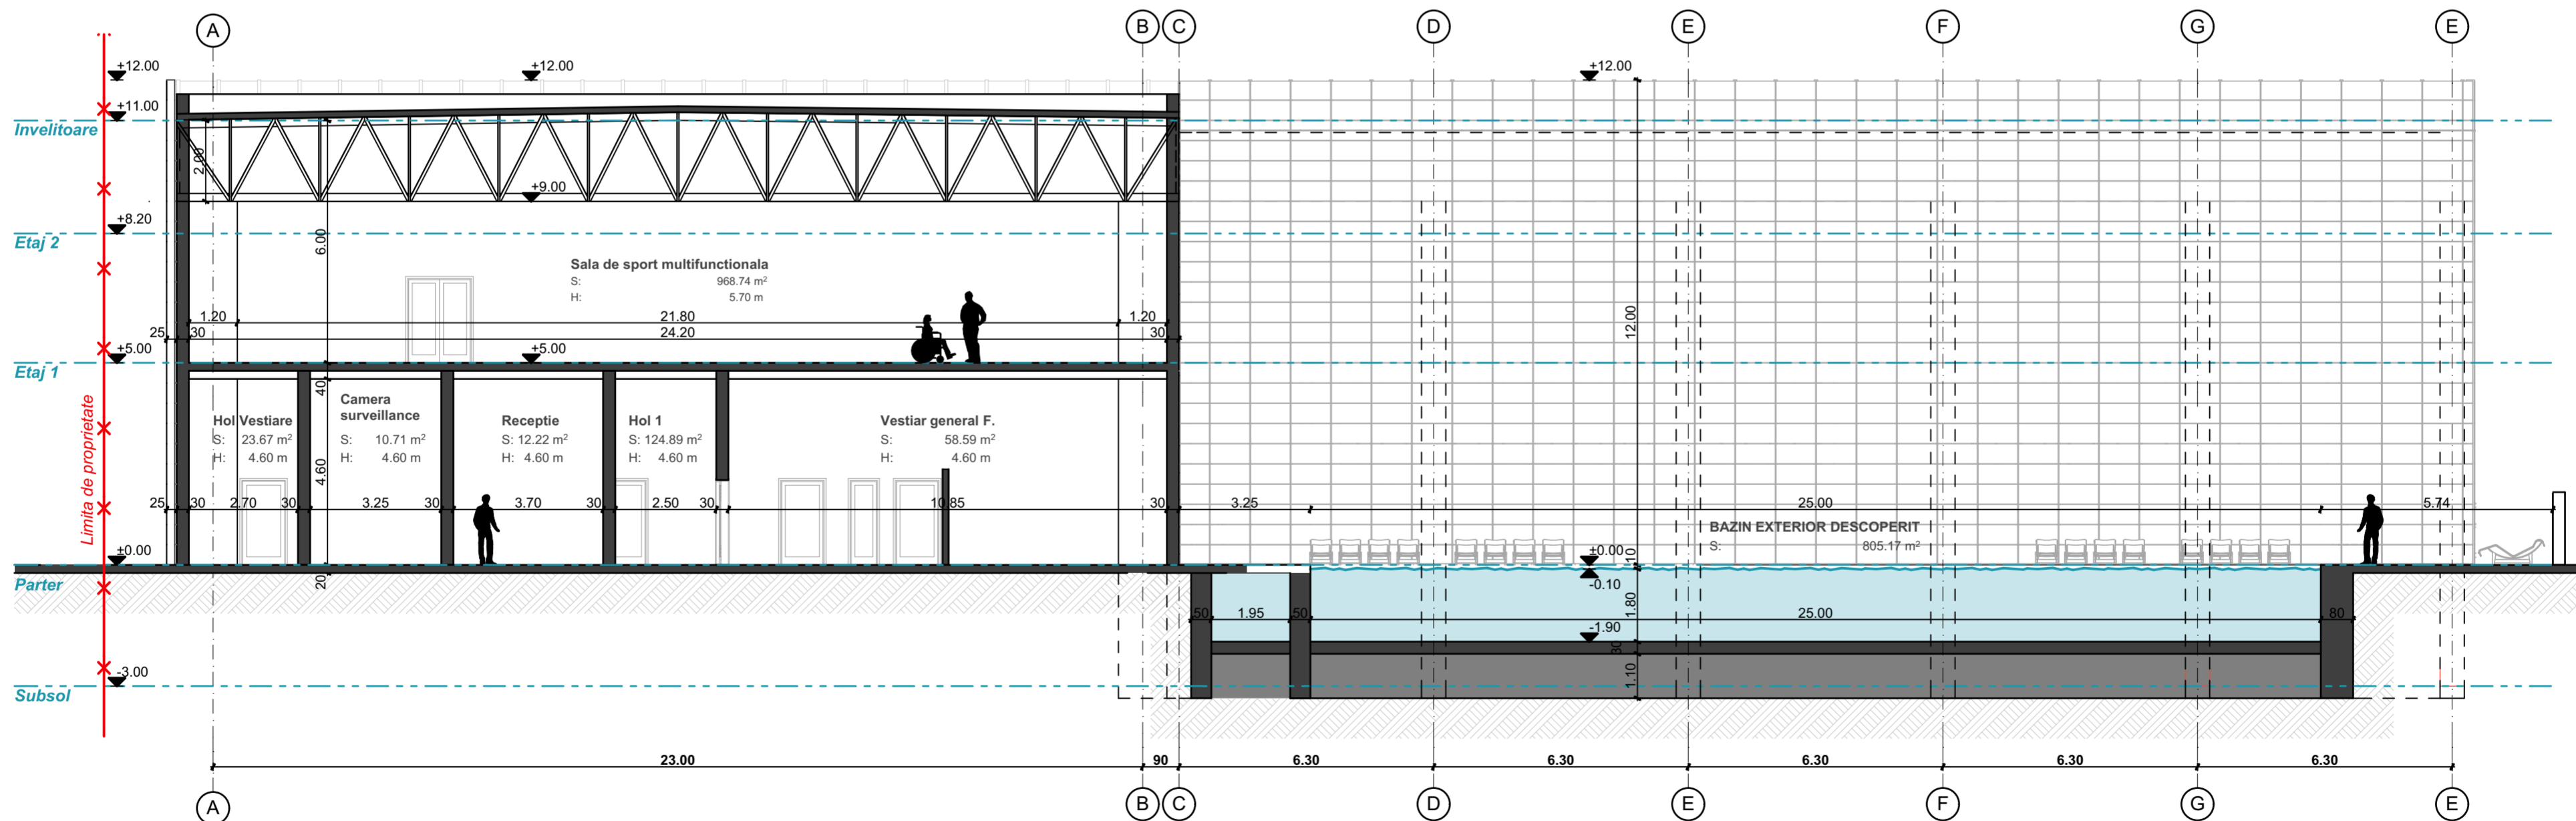

SECTIUNEA S01 - SCARA 1:125

Verificator	referat nr. din	
<b>RHEINBRUCKE</b> ARCHITECTURE <i>Simplicity is the ultimate sophistication.</i> <b>S.C. RHEINBRUCKE S.R.L.</b>	ADRESA: Timișoara, str. Calea Martiilor, nr. 51/20 tel: 0748.022.805 CUI 2806363 J35/28/12.01.1993	BENEFICIAR: <b>MUNICIPIUL TIMIȘOARA</b> DENUMIRE PROIECT: <b>Complex sportiv zona Lipovei (bazin de înot acoperit, bazin de înot în aer liber, terenuri de tenis, teren multifuncțional, alte amenajări interioare și exterioare) str.Verde, Siliștra - zona Lipovei, Timișoara</b>
	Proiectat	SEMNTURA
Desenat	arh. Augustin Hamza	arh. Augustin Hamza
SPECIFICATIE	NUME	AMPLASAMENT: <b>JUDEȚUL TIMIȘ, LOCALITATEA TIMIȘOARA, ZONA LIPOVEI, STR. VERDE</b>
Sef Proiect	arh. Augustin Hamza	DENUMIRE PLANSĂ: <b>Sectiuni</b>
Proiectat	arh. Augustin Hamza	FAZA <b>S.F.</b>
Desenat	arh. Augustin Hamza	PLANSĂ: <b>A.07</b>
		Proiect nr. <b>481/2017</b>