



P.U.D. - AMENAJARE SPALATORIE AUTO SI ANEXE - CALEA SAGULUI NR. 149

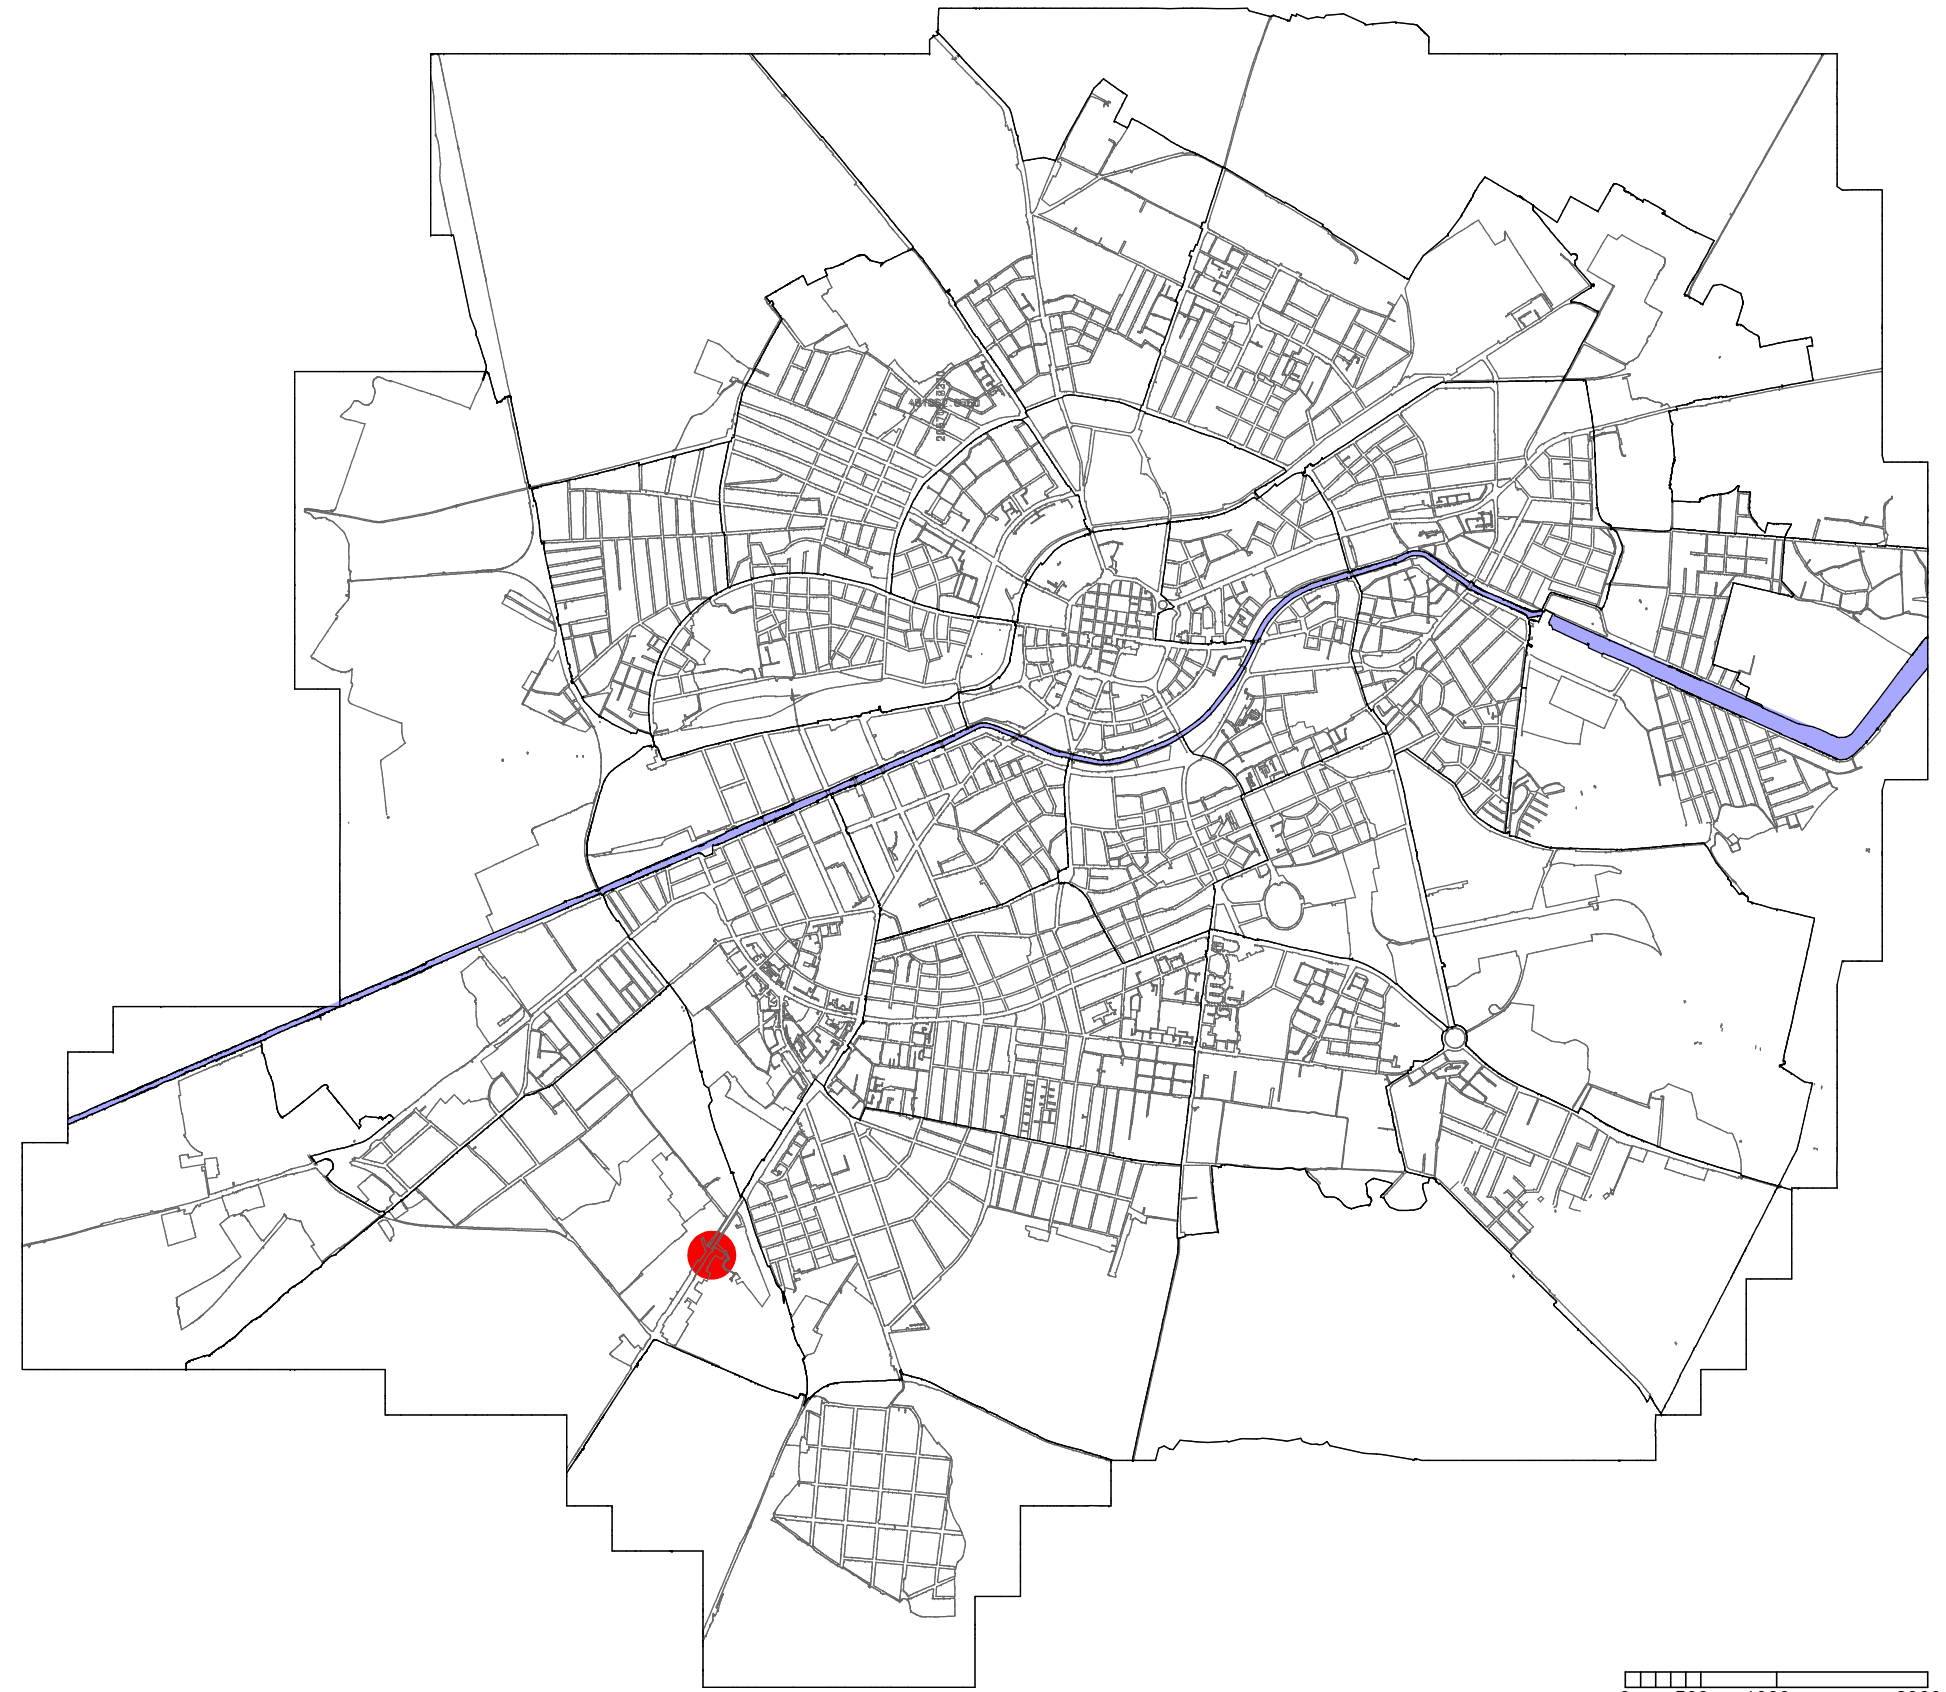

POZITIA IN ORAS



INCADRARE IN P.U.G. - UTR 60

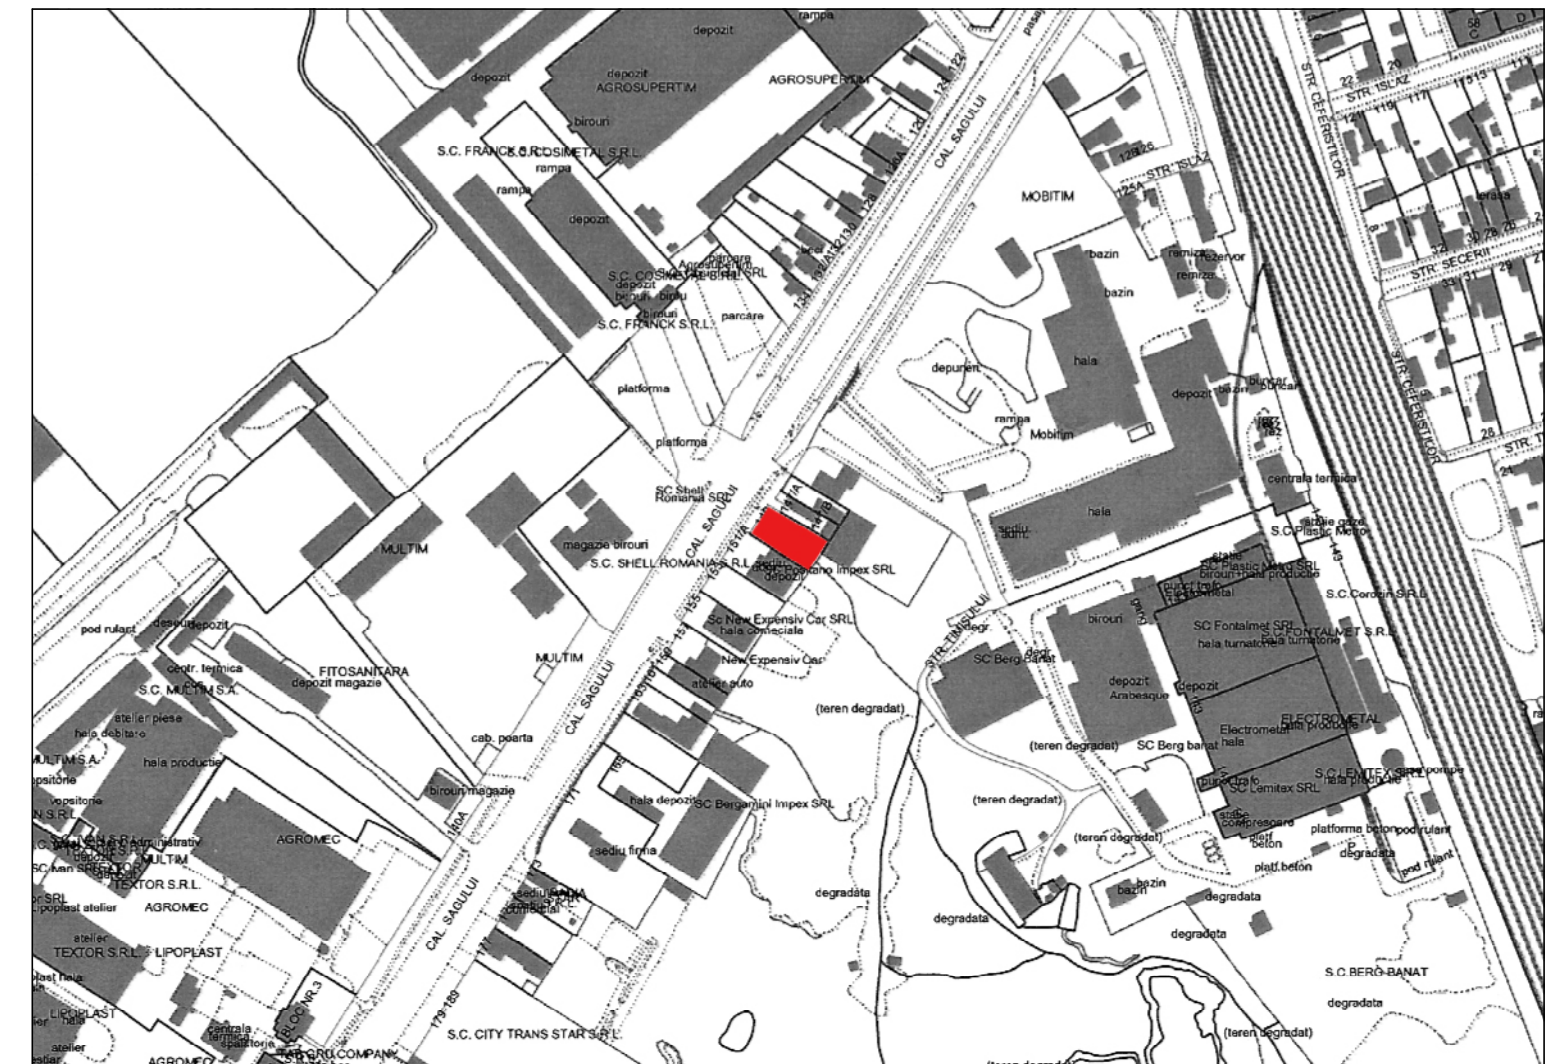

PLAN DE INCADRARE SC. 1:5000

Zona studiata se afla in UTR 60 cf. PUG Timisoara - subzona de depozitare si prestari servicii propusa (ldb). Functiuni complementare admise in zona: unitati de industrie mica si servicii diversificate, nepoluante; unitati de productie si de depozitare specializate pe diverse profile, nepoluante; spatii pentru administratia coordonatoare a zonei; spatii polifunctionale; complexe comerciale cu vanzari en-gros, en-detail; alimentatie publica, spatii de cazare; spatii verzi, sport; stationari auto, parking-uri.
In UTR 60 nu se afla monumente istorice sau zone protejate.

Verificator Expert	Nume	Semnatura	Carinta	Referat/Expertiza nr./Data		
	BIROU INDIVIDUAL DE ARHITECTURA BOT LUCIAN COSMIN STR. ANA IPATESCU NR. 15A, LUGOJ T.N.A. - 5075 / TEL. - 0721-373.622 MAIL - ARH.BLC@GMAIL.COM			Beneficiar:	SC EGRAMI SRL	Proiect nr.
				Titlu proiect:	P.U.D. - AMENAJARE SPALATORIE AUTO SI ANEXE	17/2008
Specificatie	Nume	Semnatura	Scara:	Amplasament:	Faza:	
Sef proiect	arh. Bot Lucian		1:5000	C. Sagului, nr. 149, CF nr. 1511, nr. Top. 554/5, Timisoara, jud. Timis	P.U.D.	
Proiectat	arh. Bot Lucian		Data:	Titlu plansa:	Plansa nr.	
Desenat	arh. Bot Lucian		nov. 2008	PLAN DE INCADRARE	01-U	