


BILANȚ TERITORIAL OBIECTIVE DE UTILITATE PUBLICĂ

BILANȚ TERITORIAL - UTR 1 - 21 088 m ²		
	EXISTENT	PROPUȘ
Teren proprietate privată a persoanelor fizice sau juridice	21 088 mp 100,00 %	16 093 mp 76,31 %
Teren ce se intenționează a fi trecut în domeniul public	-	4 995 mp 23,69 %
TOTAL	21 088 mp 100,00 %	21 088 mp 100,00 %

BILANȚ TERITORIAL - UTR 2 - 10 547 m ²		
	EXISTENT	PROPUȘ
Teren proprietate privată a persoanelor fizice sau juridice	10 547 mp 100 %	10 547 mp 100 %
Teren ce se intenționează a fi trecut în domeniul public	-	-
TOTAL	10 547 mp 100 %	10 547 mp 100 %

TABEL DE COORDONATE SISTEM STEREOGRAFIC 1970

Nr.	Nord(m)	Est(m)
1	476347.51	210668.34
2	476315.269	210765.454
3	476285.59	210754.28
4	476239.79	210737.03
5	476241.703	210731.196
6	476239.642	210730.371
7	476223.814	210724.033
8	476207.985	210717.695
9	476172.92	210703.654
10	475899.567	210594.198
11	475921.903	210534.217
12	476261.666	210670.265
13	476270.628	210642.893
14	476270.634	210642.873

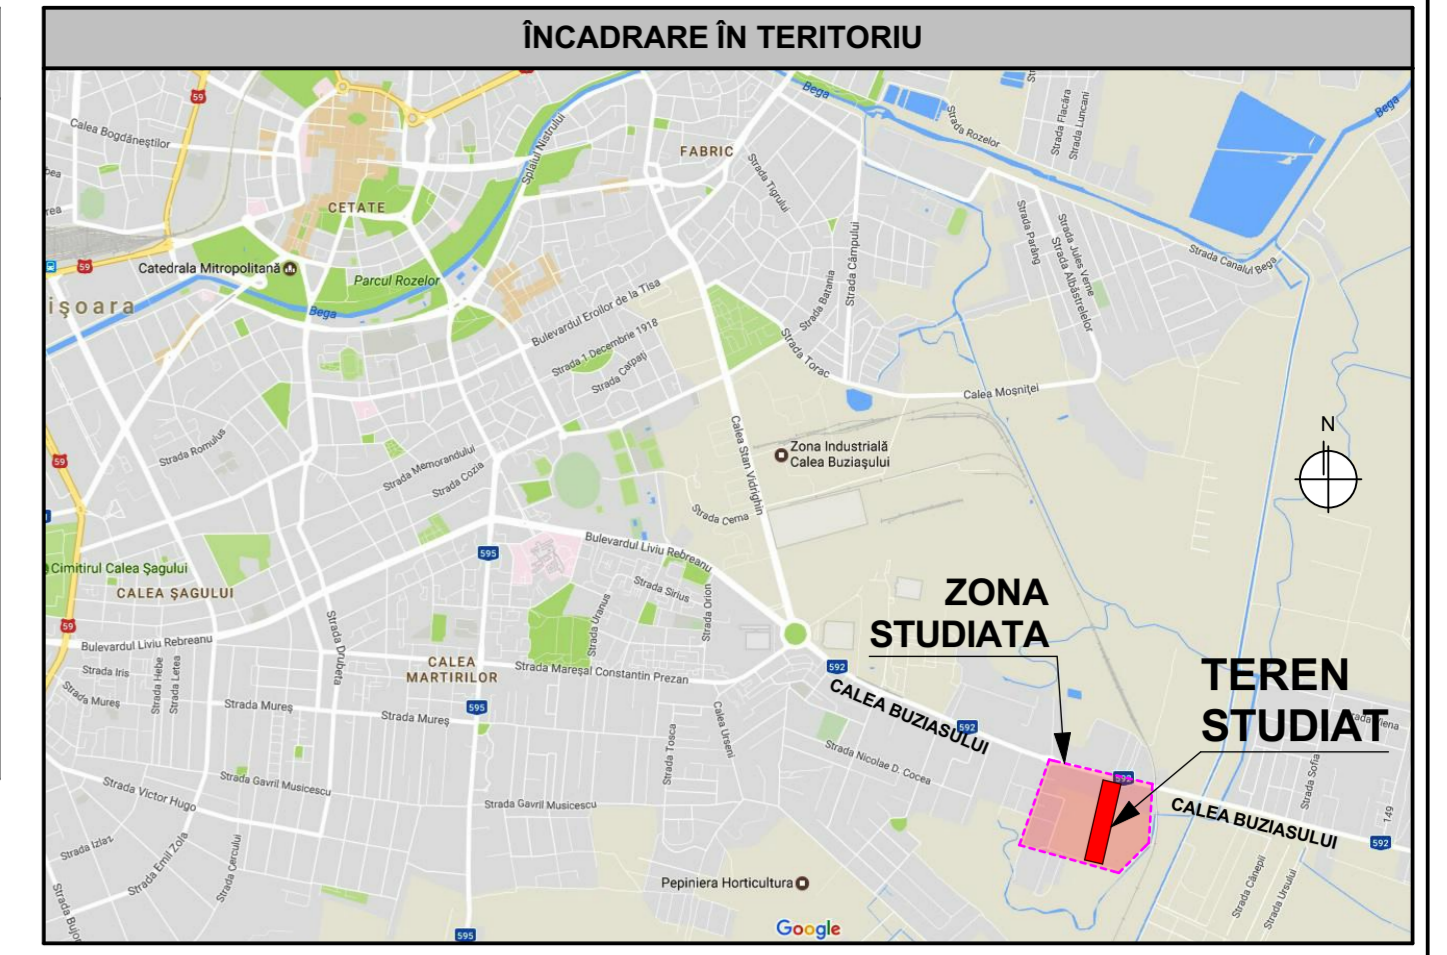

LEGENDA

- Limita de proprietate teren studiat
- Limite parcele propuse
- Limită avizată OCPI
- Sens de circulația rutieră
- Acces rutier propus
- Stâlpi rețea electrică
- Cămin canalizare
- Cămin apometru
- Cămin ape pluviale
- Hidrant
- Răsuflător gaz
- Copaci/ tuie

ZONIFICARE:

- Terenuri proprietate privată a persoanelor fizice sau juridice
- Terenuri rezervă a Primăriei Municipiului Timișoara
- Terenuri proprietate publică de interes local
- Terenuri proprietate publică de interes județean
- Terenuri ce se intenționează a fi trecute în domeniul public

Specialist R.U.R. arh. Georgeta Trîmbiș	Proiectant: S.C. "ARHITECT TRIMBIȘ" S.R.L. NO 785192 / 2013/06/19/05 Str. M. B. Trășculescu, nr. 1, Timișoara, jud. Timiș Tel. +4-0744999172, tel. fax +4-02561-421212 e-mail: ofis@trimbis.ro	Denumire proiect: PLAN URBANISTIC ZONAL "Reconfigurare și extindere zonă servicii și depozitare existentă; dezvoltare zonă rezidențială cu funcțiuni complementare" Calea Buziasului, nr. 126, CF nr. 430558, 442663, Timișoara	Nr. proiect: 140/2015 Faza: P.U.Z. Data: februarie 2018 Nr. planșă: 140-A07
Șef proiect: arh. Georgeta Trîmbiș	Beneficiar: S.C. RANDLER GROUP S.R.L. Popoada Sorin și Popoada Adriana Zorica	Scara: 1:500	Denumire planșă: CIRCULAȚIA TERENURILOR
Proiectat: arh. Alina Nariș			
Verificat: arh. Camil Milicu			