


Nr. cadastral	Suprafata masurata(mp)	Adresa imobilului	
407468	7435	intravilan, Str Renaşterii. Nr.28, Loc. Timișoara, Jud. Timiș	
Cartea Funciara nr.	407468	UAT	TIMIȘOARA

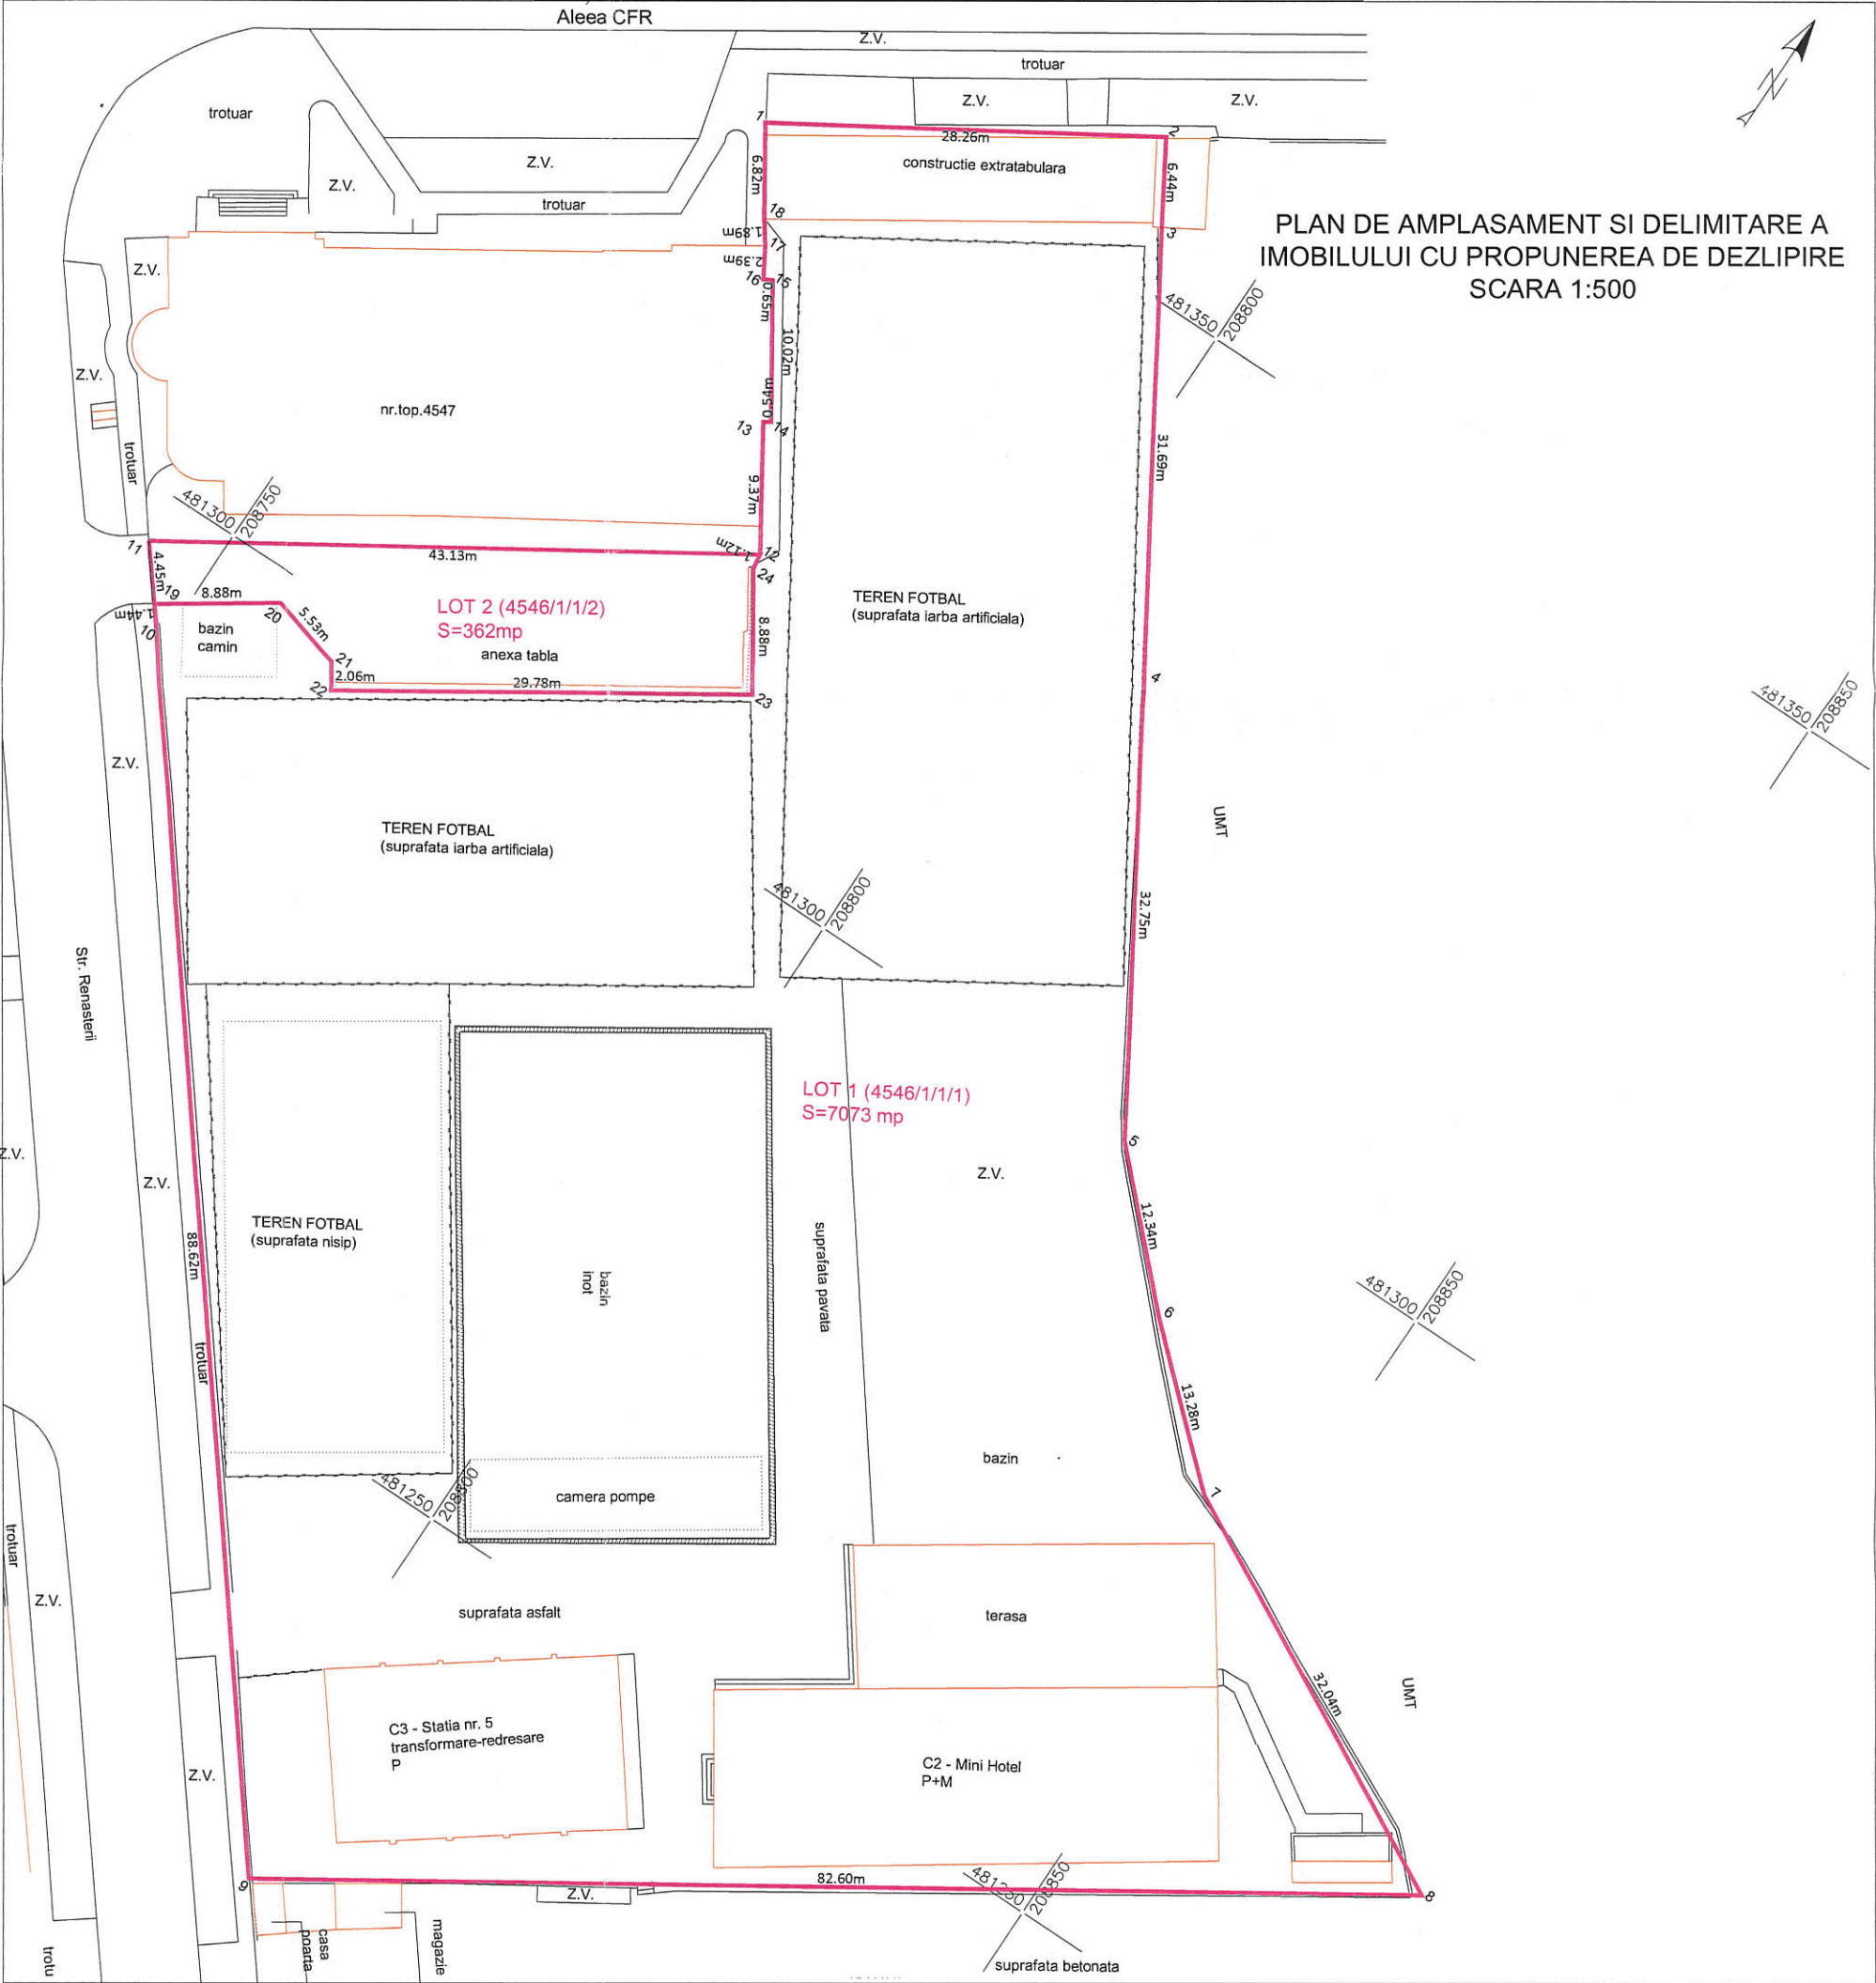

Tabel de miscare parcelara pentru dezlipire imobil

Situatia actuală (inainte de dezlipire)				Situatia viitoare (dupa dezlipire)			
Nr. cad.	Suprafata CF(mp)	Categoria de folosintă	Descrierea imobilului	Nr. cad. nou	Suprafata CF(mp)	Categoria de folosintă	Descrierea imobilului
407468	7435	Cc	Curți construcții intravilan in Str Renaşterii nr.28 cu constructiile: C2 - minihotel in regim P+M C3 - stație transformare-redresare nr 5 in regim parter	LOT 1 444703	7073	Cc	Curți construcții intravilan in Str Renaşterii nr.28 cu constructiile: C2 - minihotel in regim P+M C3 - stație transformare-redresare nr 5 in regim parter
				LOT 2 444704	362	Cc	Curți construcții in Str Renaşterii nr.28
Total	7435	-			7435	-	

Executant,
S.C. BLACK LIGHT S.R.L.
Ing. Loredana BEZNOSZKA

CERTIFICAT DE AUTORIZARE Seria RO-TM-F Nr.0232/09.05.2016 Loredana BEZNOSZKA

CERTIFICAT DE AUTORIZARE Seria RO-B-J Nr.0796/2016 S.C. BLACK LIGHT S.R.L.

Parafa OCPI,
40444 / 25 APR. 2017
TANASIE GABRIELA
CONSILIER I A