
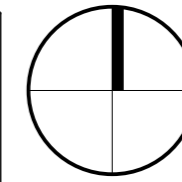


PLAN URBANISTIC DE DETALIU

PLAN URBANISTIC DE DETALIU (PUD) CONSTRUIRE
PARCARE SUPRAETAJATA

MUNICIPIUL TIMISOARA, JUDEȚUL TIMIȘ
Nr. Cad.: 423126,423126-C1,423126-C2,423126-C3,CF. nr.: 423126 Str. Dr.Iosif Nemoianu,nr.3

OBIECTIVE DE UTILITATE PUBLICA

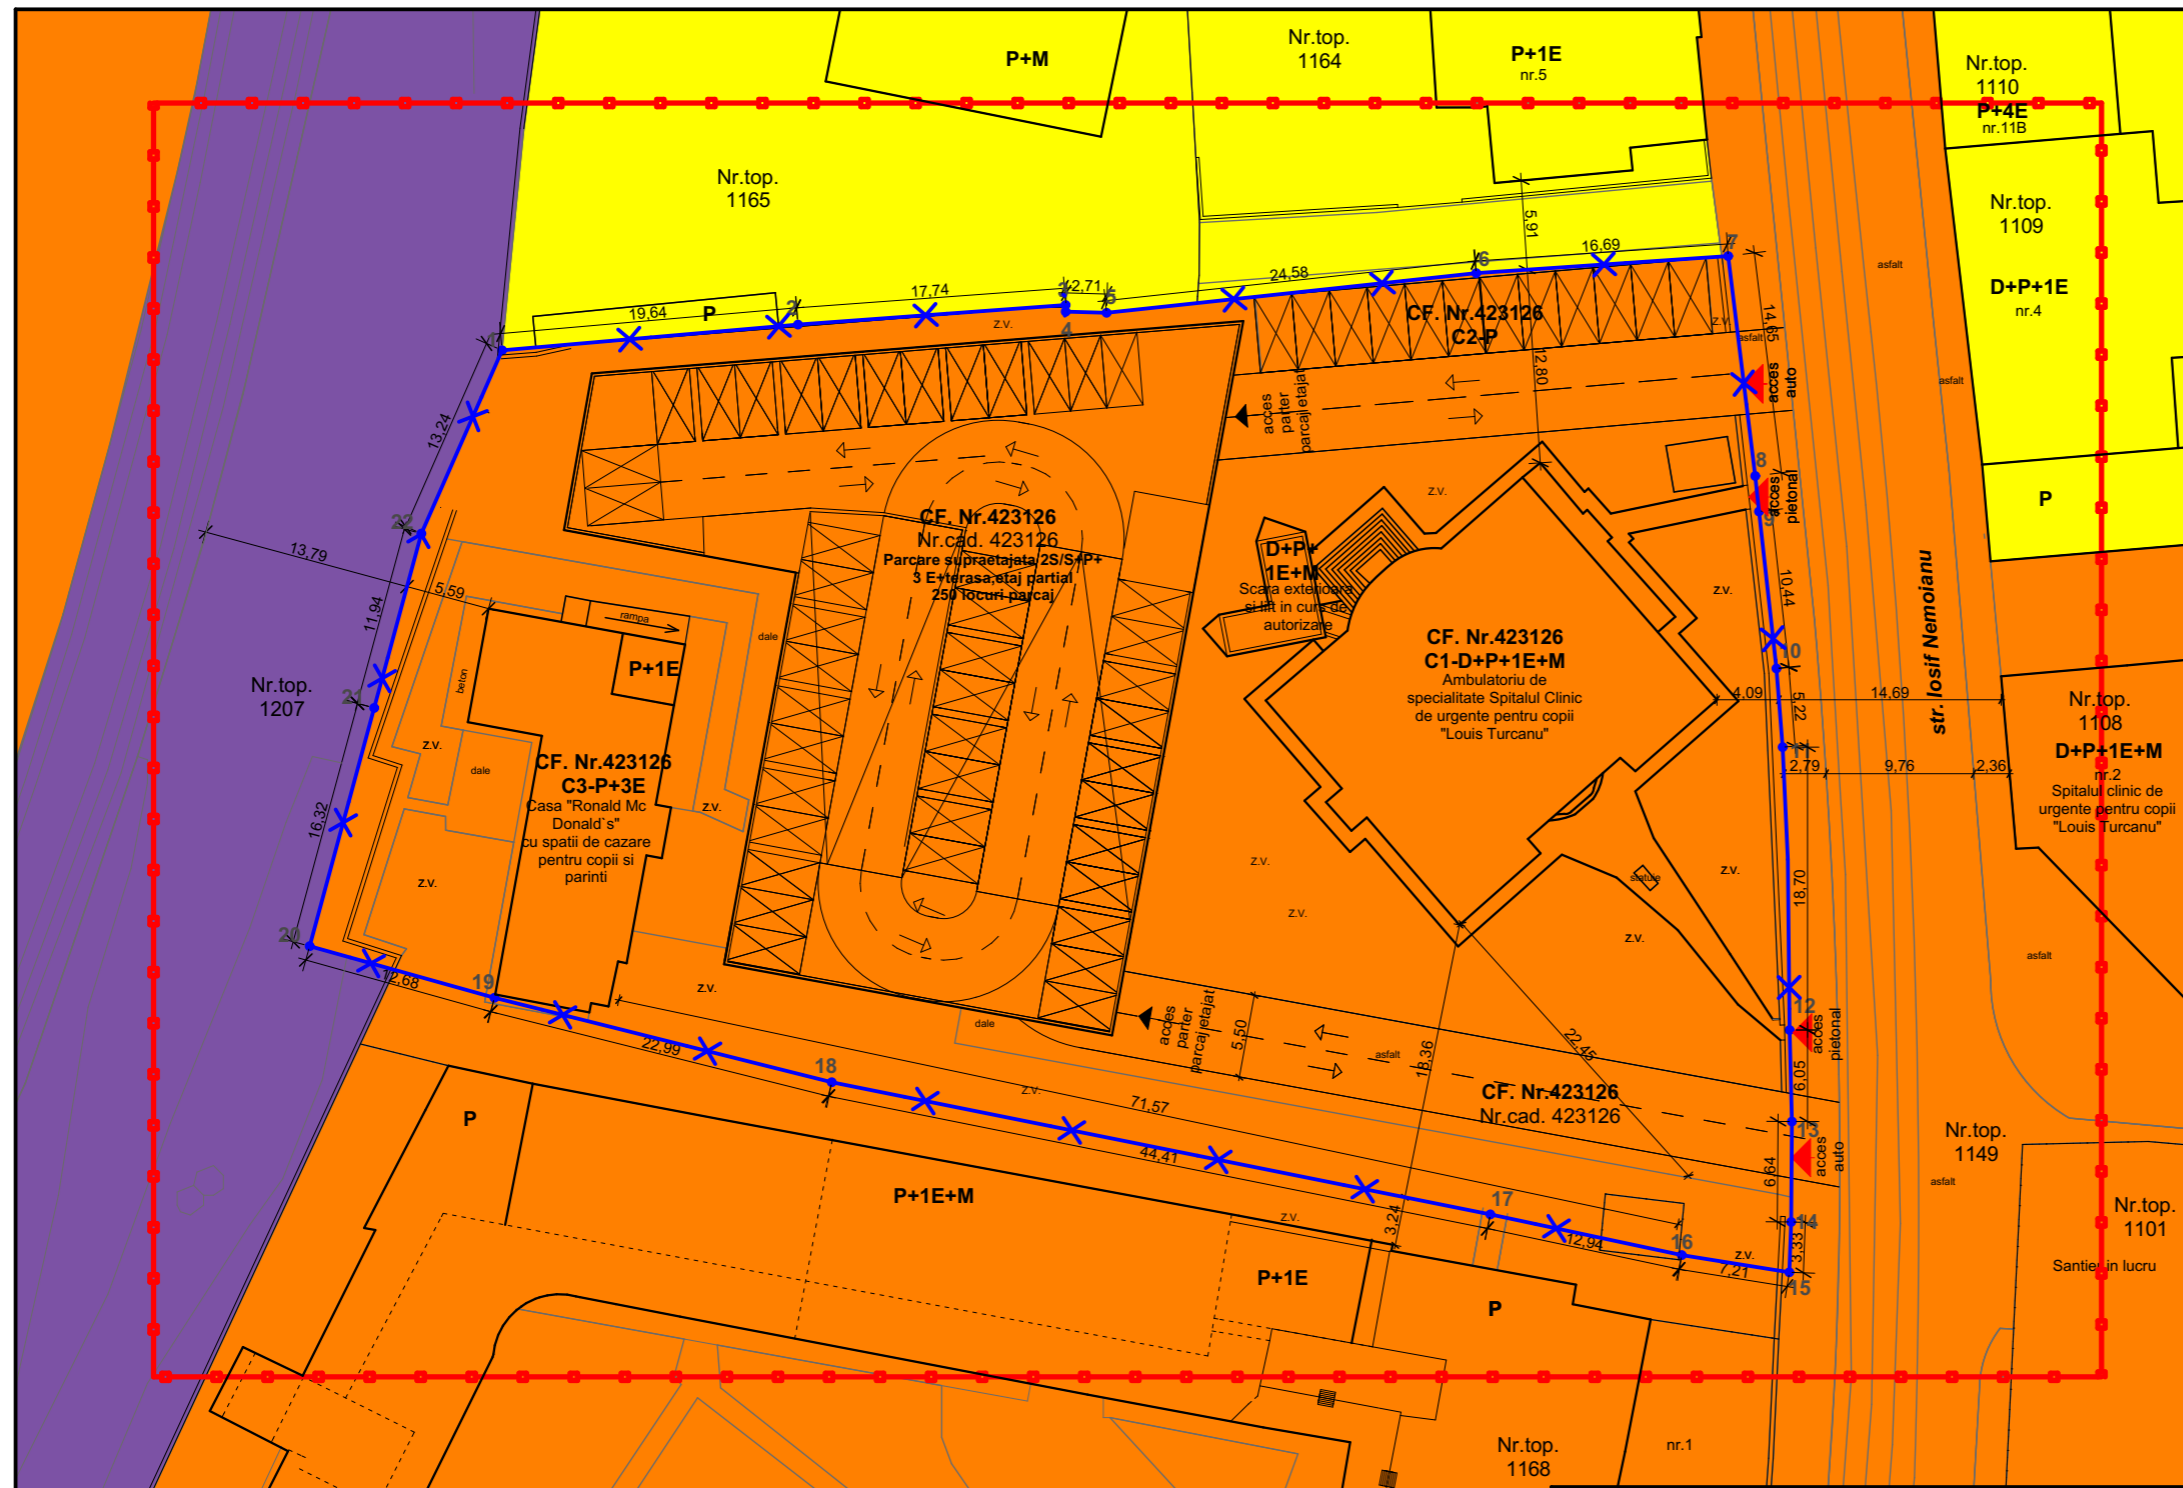

LEGENDA:

- Limita zona studiata
- X—X—X—X— Limita de proprietate
- Terenuri din domeniul privat al persoanelor fizice sau juridice
- Terenuri din domeniul public al municipiului, teren de interes local
- Terenuri din domeniul privat al statului, teren de interes national-teren pentru infrastructura feroviara

coordonator de urbanism Arh. Oprita Razvan		stampila SRL		stampila OAR	
Verificator / expert	Nume	Semnatura	Cerinta	Referat / Expertiza Nr. / Data	
D-Context Studio	S.C. D-Context Studio S.R.L. Timisoara, str. Sorin Titel nr.11, sc. A, Ap. 19 Reg. Com. J35/1778/2006 C.U.I. RO 18734492 Tel. 402356469404 E-mail: dcontext02@gmail.com			Beneficiar:	SPITALUL CLINIC DE URGENTE PENTRU COPII-"LOUIS TURCANU"
	Semnatura		Scara:	Amplasament:	Nr. Cad.: 423126,423126-C1,423126-C2,423126-C3,CF. nr.: 423126 Str. Dr.Iosif Nemoianu,nr.3, Timisoara, jud. Timis
Sef proiect	arh. Dragomir Dragan		1:500	Titlu proiect:	Plan urbanistic de detaliu(PUD) -Construire parcare supraetajata
Proiectat	arh. Dragomir Dragan		Data:	Titlu plansa:	OBIECTIVE DE UTILITATE PUBLICA
Desenat	arh. Ocolisan Bogdan		Februarie 2020		Plansa nr.: A-05