


CONSTRUIRE CASA IN REGIM P+1E DUPA ELABORARE SI APROBARE P.U.D.

Legenda

	Stații de alimentare cu apă
	Construcție propusă P+1E
	Zona de locuit existentă
	Construcții existente
	Anexe existente
	Grădini existente
	Suprafețe betonate existente
	Zona pietonală în afara parcelei
	Zona pietonală propusă
	Zona spațiu verde existent
	Drum asfaltat existent în afara parcelei
	Zona circulație auto propusă
	Zona spațiu verde propus
	Acces auto existent și propus
	Acces pietonal existent
	Zona grădina propusă

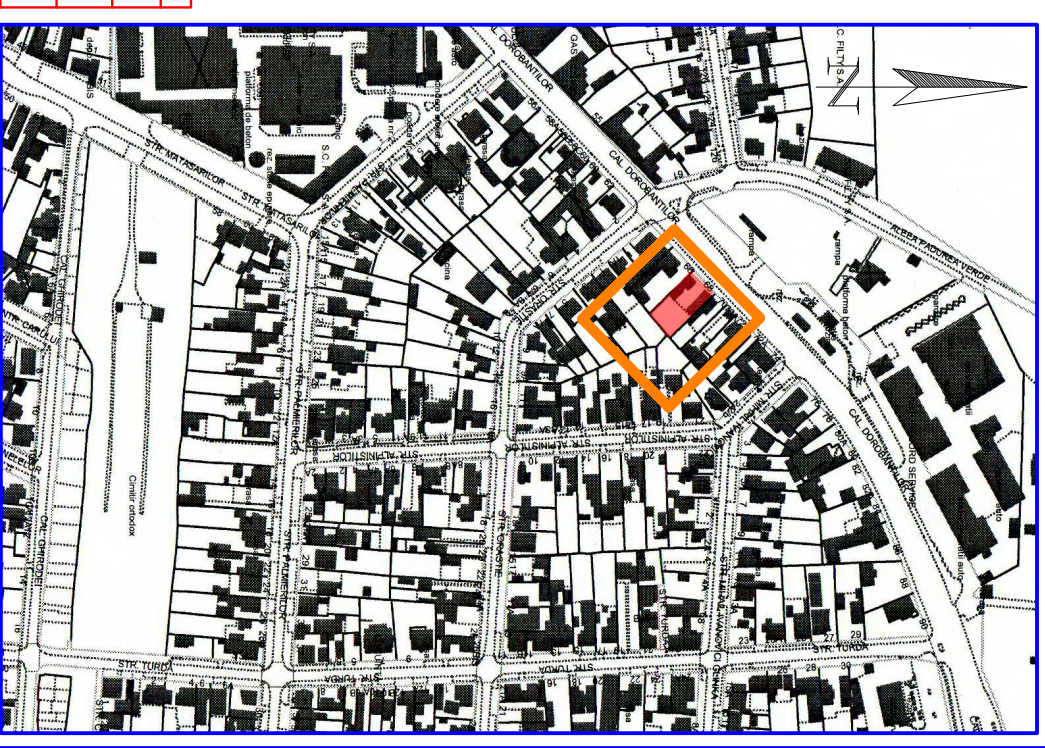


PLAN INCADRARE IN ZONA 1:5000

Bilant teritorial zona P.U.D.

SUPRAFAȚA TEREN P.U.D.	EXISTENT		PROPUS	
	S (mp)	% DIN S	S (mp)	% DIN S
TOTAL ZONA P.U.D.	814	100	814	100
ZONA CONSTRUCȚII	205.61	25.26	363.61	43.44
ZONA SPAȚIU VERDE	178.24	21.90	123.82	15.21
GRADINA	370.00	45.45	168.18	20.66
CIRCULAȚIAUTO SI PIETONALE	80.15	7.39	168.39	20.69

Bilant teritorial teren construcție noua

SUPRAFAȚA TEREN CASA PROPUSA	EXISTENT		PROPUS	
	S (mp)	% DIN S	S (mp)	% DIN S
SUPRAFAȚA TEREN CASA PROPUSA	370	100	370	100
ZONA CONSTRUCȚII	X	X	148.00	40
ZONA SPAȚIU VERDE	X	X	18.50	5
GRADINA	370.00	100	168.18	45.45
CIRCULAȚIAUTO SI PIETONALE	X	X	36.32	9.55

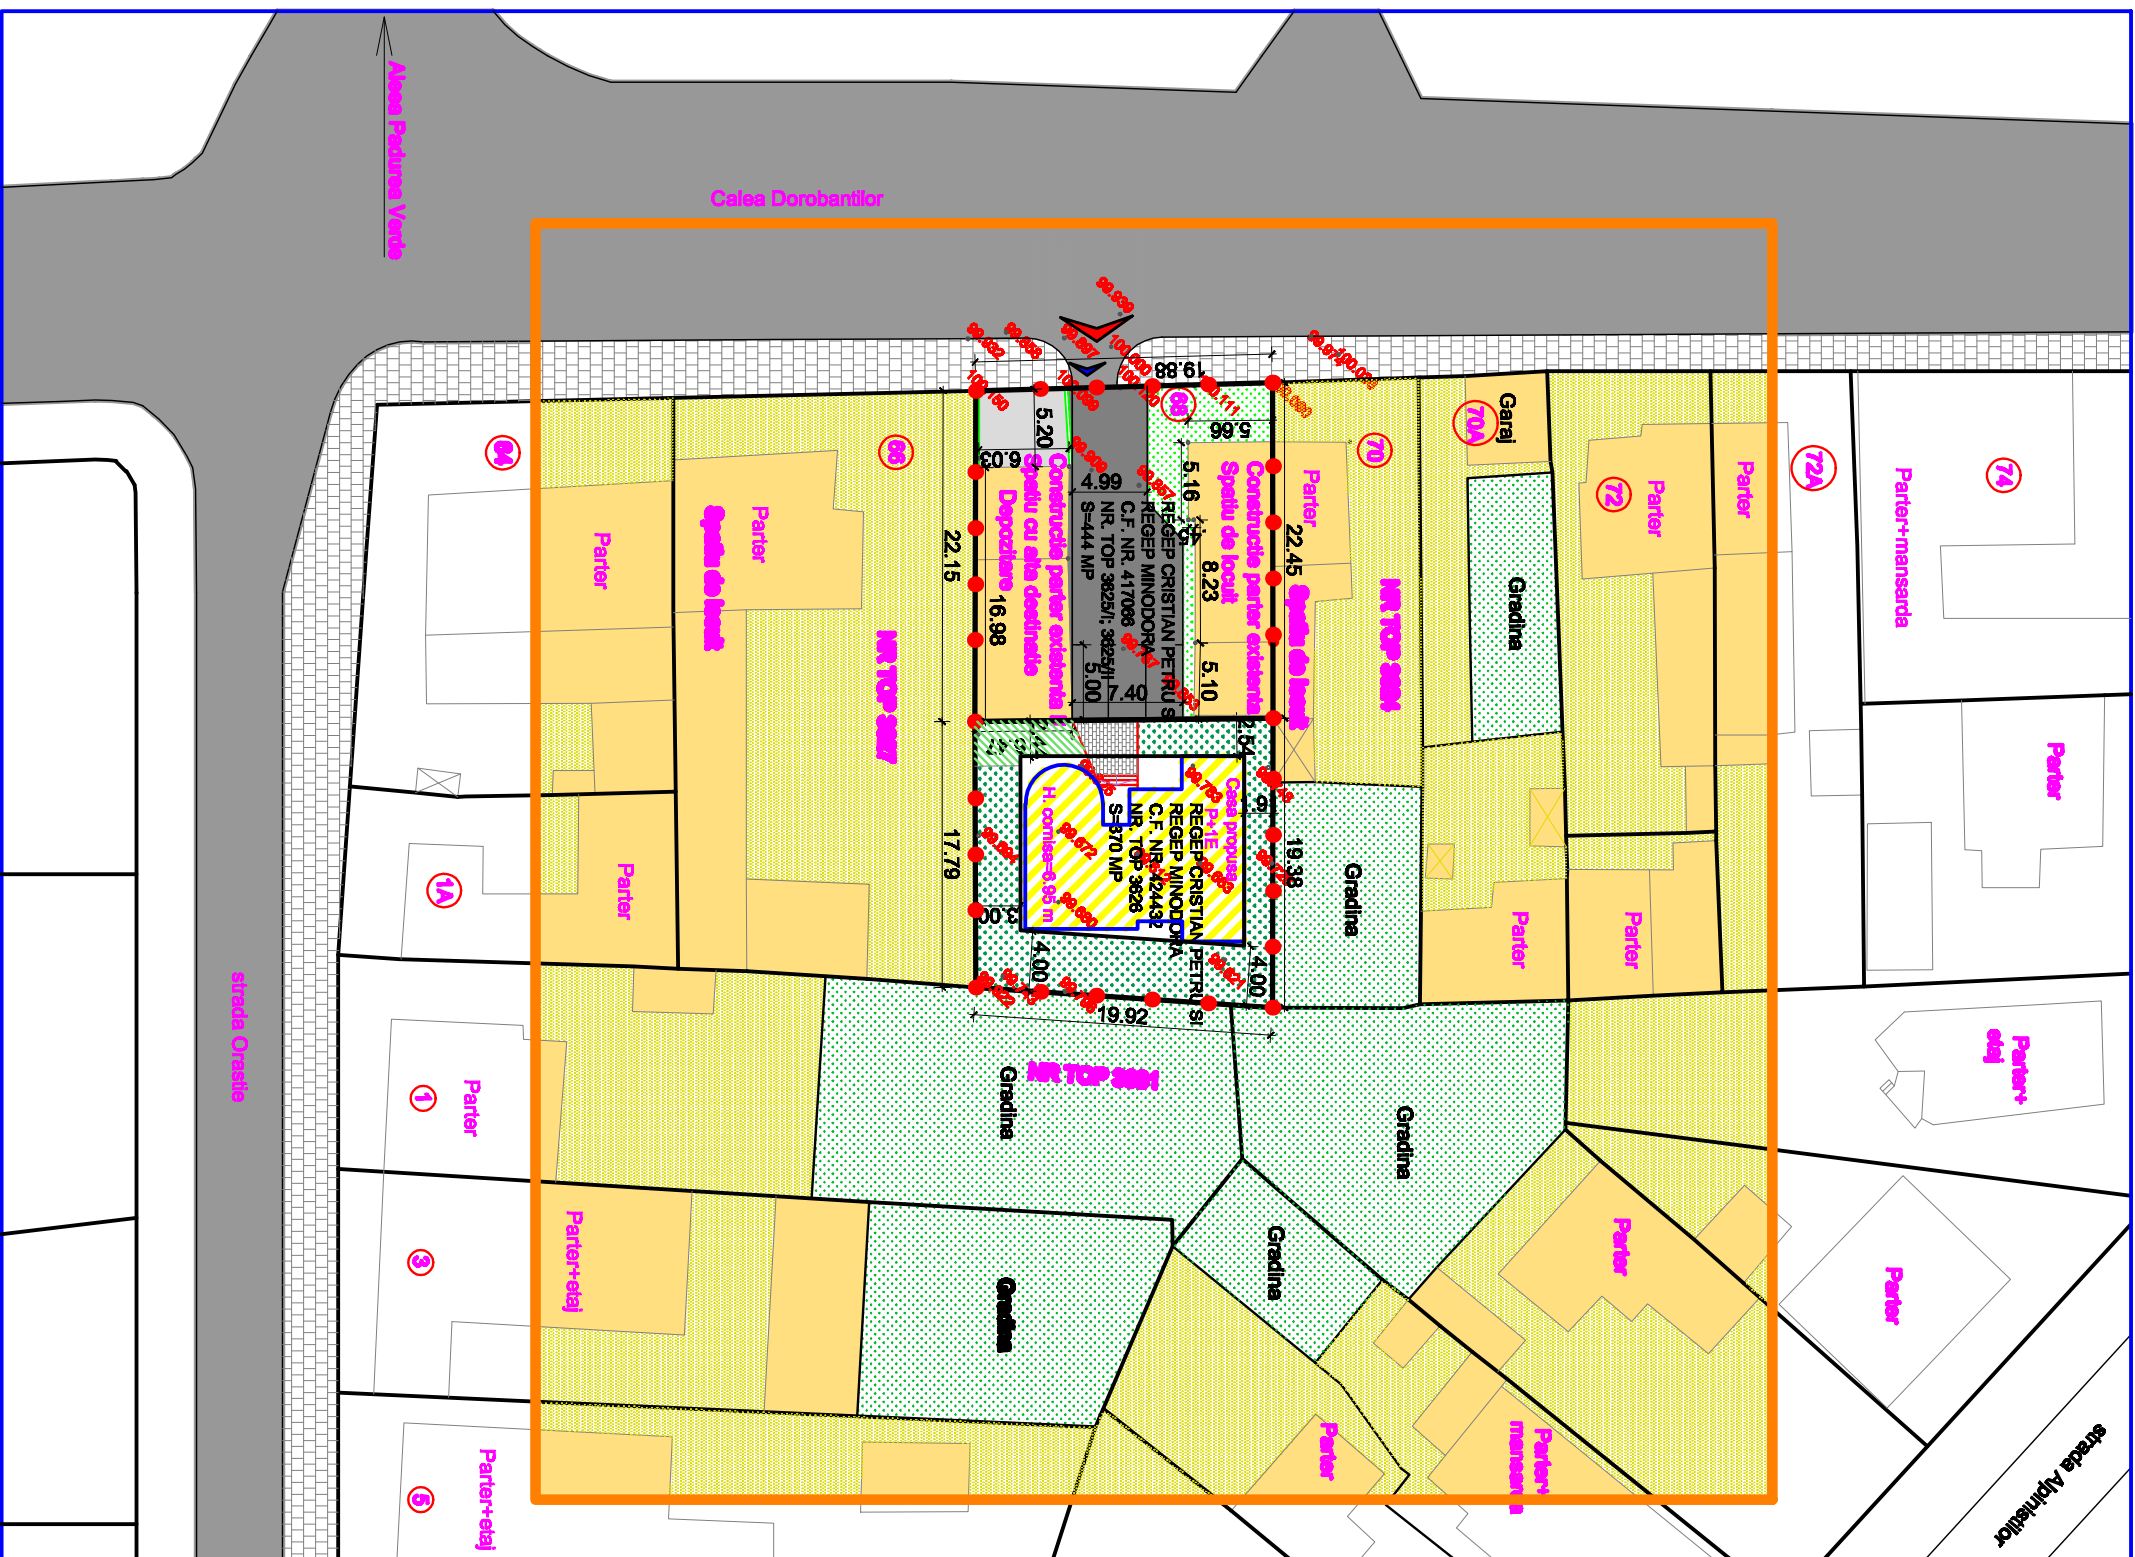

		S.C. APRILAND S.R.L. Reg. Com. 56/0202/2004 CUII NO 6622001 Telexona, str. Ion Ghica nr. 7 et. 3 Adresa: 0209.2071.433 www.sland.ro		Beneficiar: REGEP CRISTIAN PETRU		Proiect nr. 122/2010	
SPECIFICATIE PROIECTAT DESINAT	NUME arh. Octavian R. Topal Ing. Claudiu Draghia	SEMNATURA arh. Octavian R. Topal Ing. Claudiu Draghia	Scara: 1:500 Data: 02.2011	Titlu proiect: CONSTRUIRE CASA IN REGIM P+1E DUPA ELABORARE SI APROBARE P.U.D. Timisoara, Calea Dorobantilor nr. 68		Faza: P.U.D. Planşa nr. A04	