


PLAN URBANISTIC DE DETALIU



str. VULTURILOR nr. 64, TIMISOARA

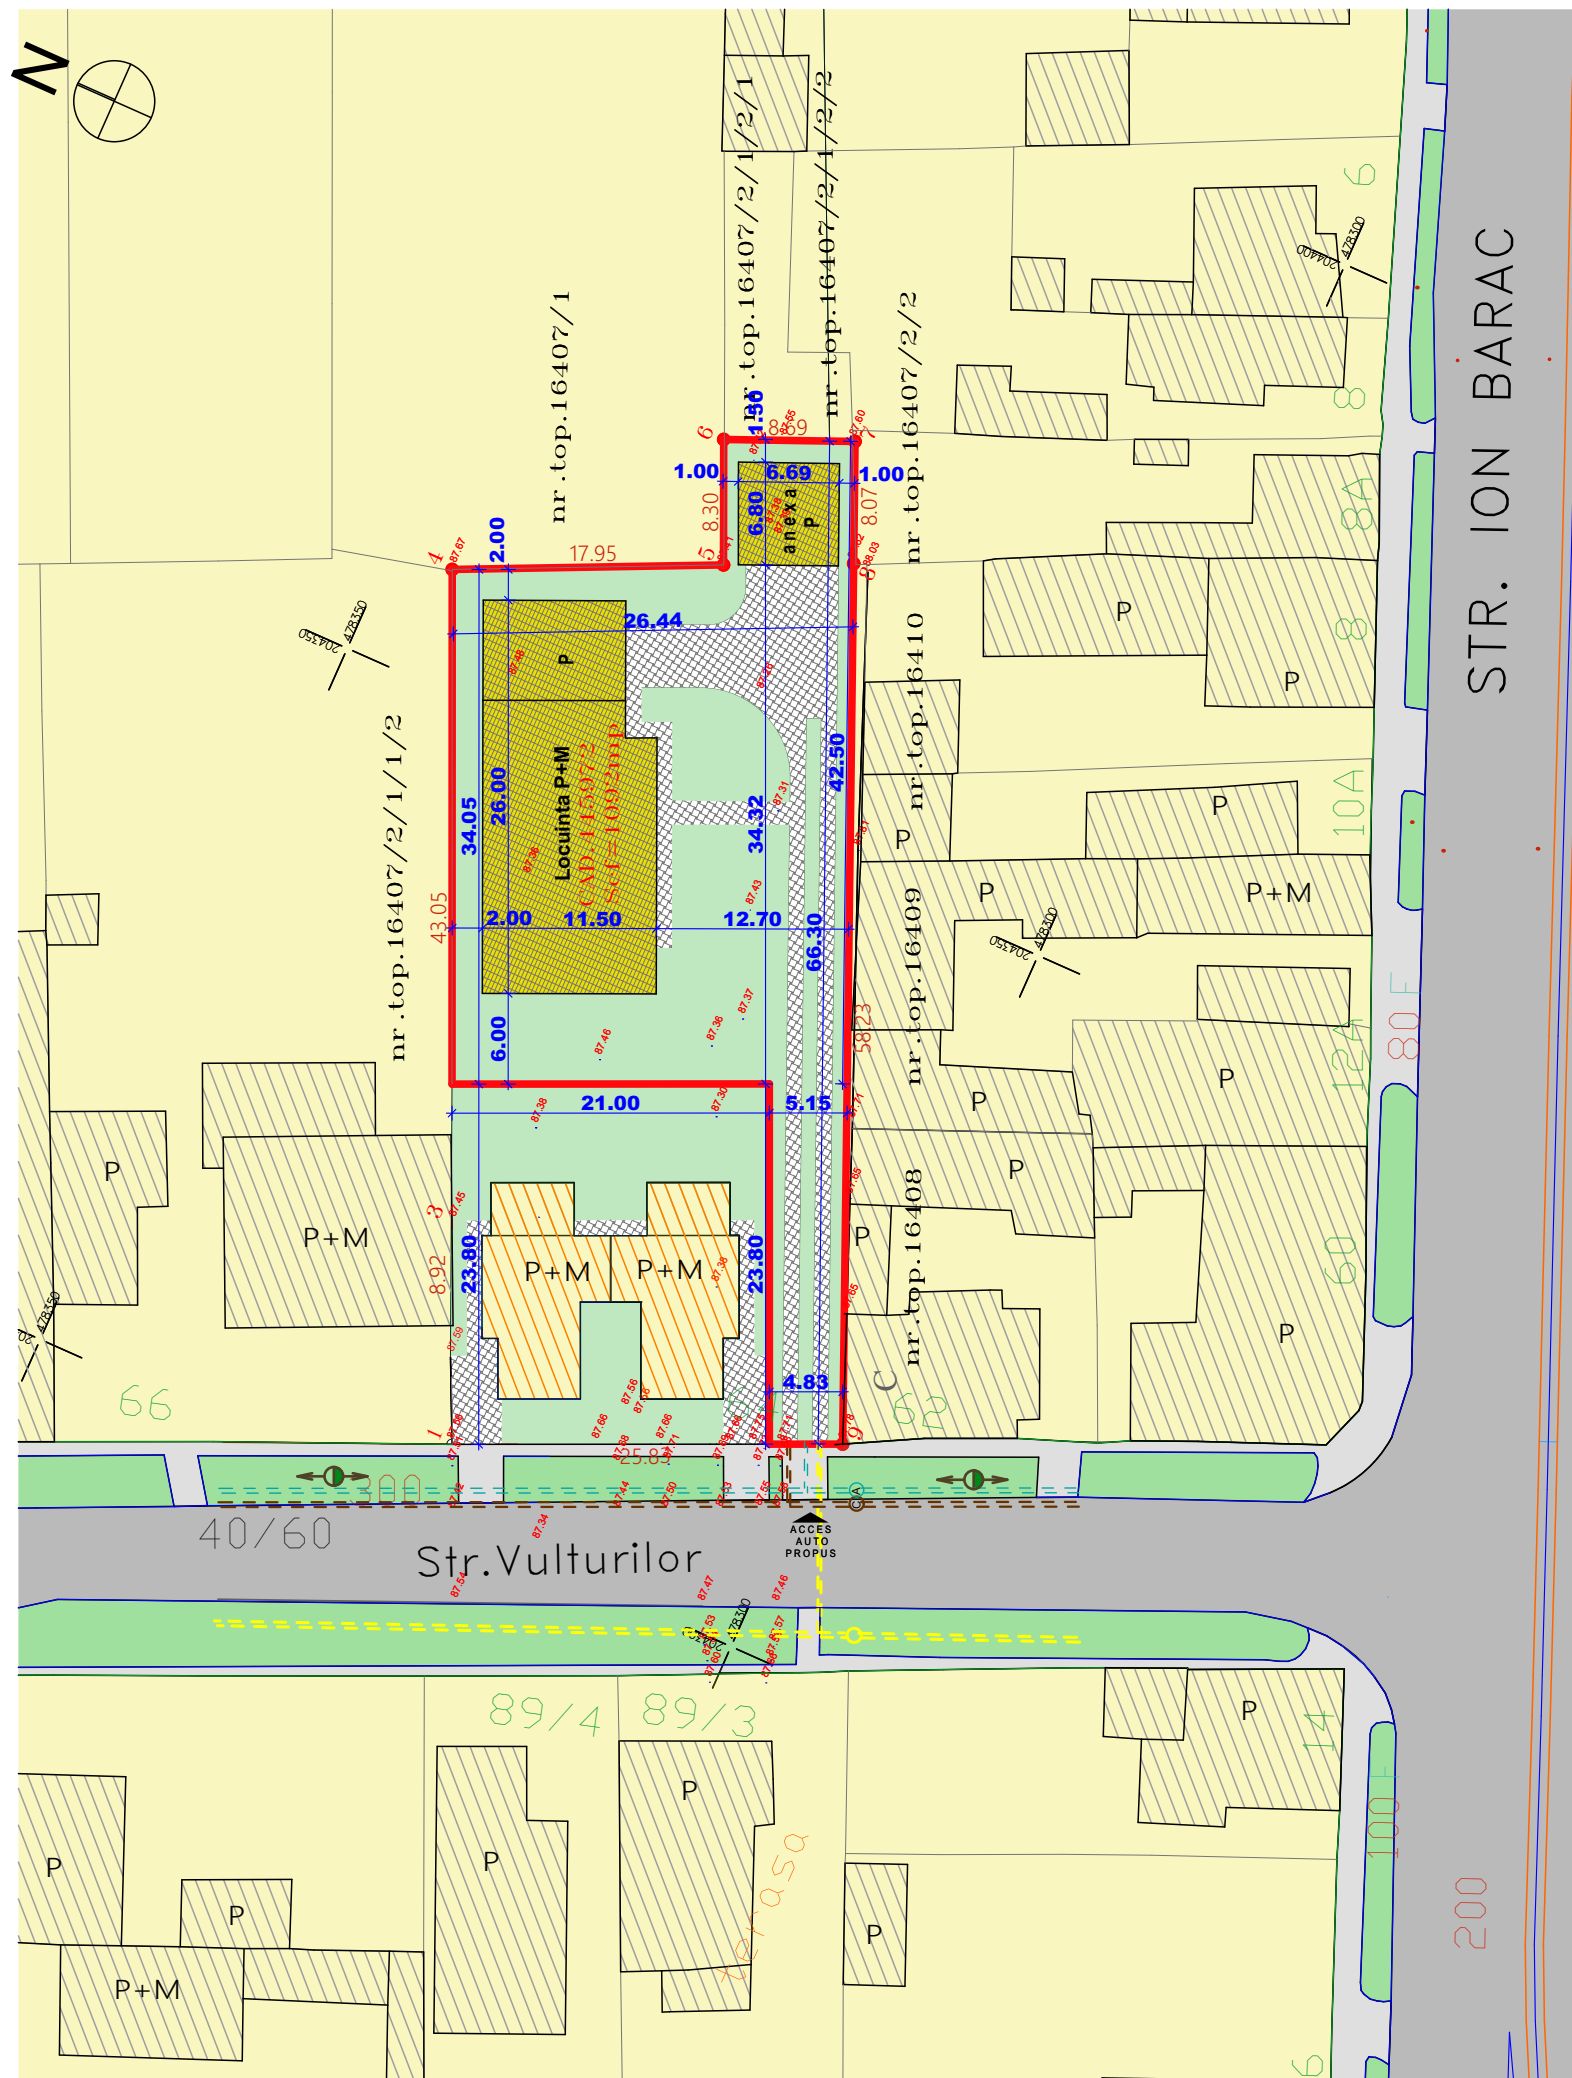

LEGENDA

- LIMITE**  
 Limita reglementat prin PUD
- FUNCTIUNI**
- Trotuar
  - Drum asfalt existent
  - Spatiu verde de aliniament
  - Locuinte cuplate autorizate cu A.C. 1456/19.10.2017 in curs de executie
  - Zona de locuinte
  - Spatiu verde amenajat
  - Cladiri propuse
  - Carosabil/trotuar dale inierbate din beton

LEGENDA

- Retea gaz publica
- Retea canalizare publica
- Retea A.R. publica

**TECTONICS house** S.R.L. www.tectonics.ro E-mail: art@tectonics.ro RO-300576 Timisoara, Bd. Eroilor de la Tisa nr.10-12, sc.A, ap.1 Tel. Fax : +40(0)256 201491, 0721 850247, 0728 267216 CUI 15404473, J35/1011/2003

arhitectura  
design  
urbanism

PROIECT: PUD - Construire locuinta unifamiliala P+M, garaj, anexa si imprejurire  
 BENEFICIAR: SAS STEFAN si SAS LIVIA

SEF PROIECT	ARH. Marius NICORICI - CALANCE	SCARA	1:500
VERIFICAT	ARH. Carmen NICORICI - CALANCE	DATA	07.2017
PROIECTAT	ARH. Marius NICORICI - CALANCE		
DESENAT	ARH. Gabriel RUS		

AMPLASAMENT: Timisoara, Str.Vulturilor, nr. 64	NR. PROIECT 317/2017
PLANSA: REGLEMENTARI INSTALATII	FAZA PUD
	NR.PLANSA U 06