


Nr. cad.  
A1112/2  
Nr. top.  
369/a/1, 369/b/1, 369/b/2/1,  
370/1  
S=20000 mp

spre canalul Bega

spre rețeaua de canalizare menajeră a orașului  
de la rețeaua de apă rece a orașului

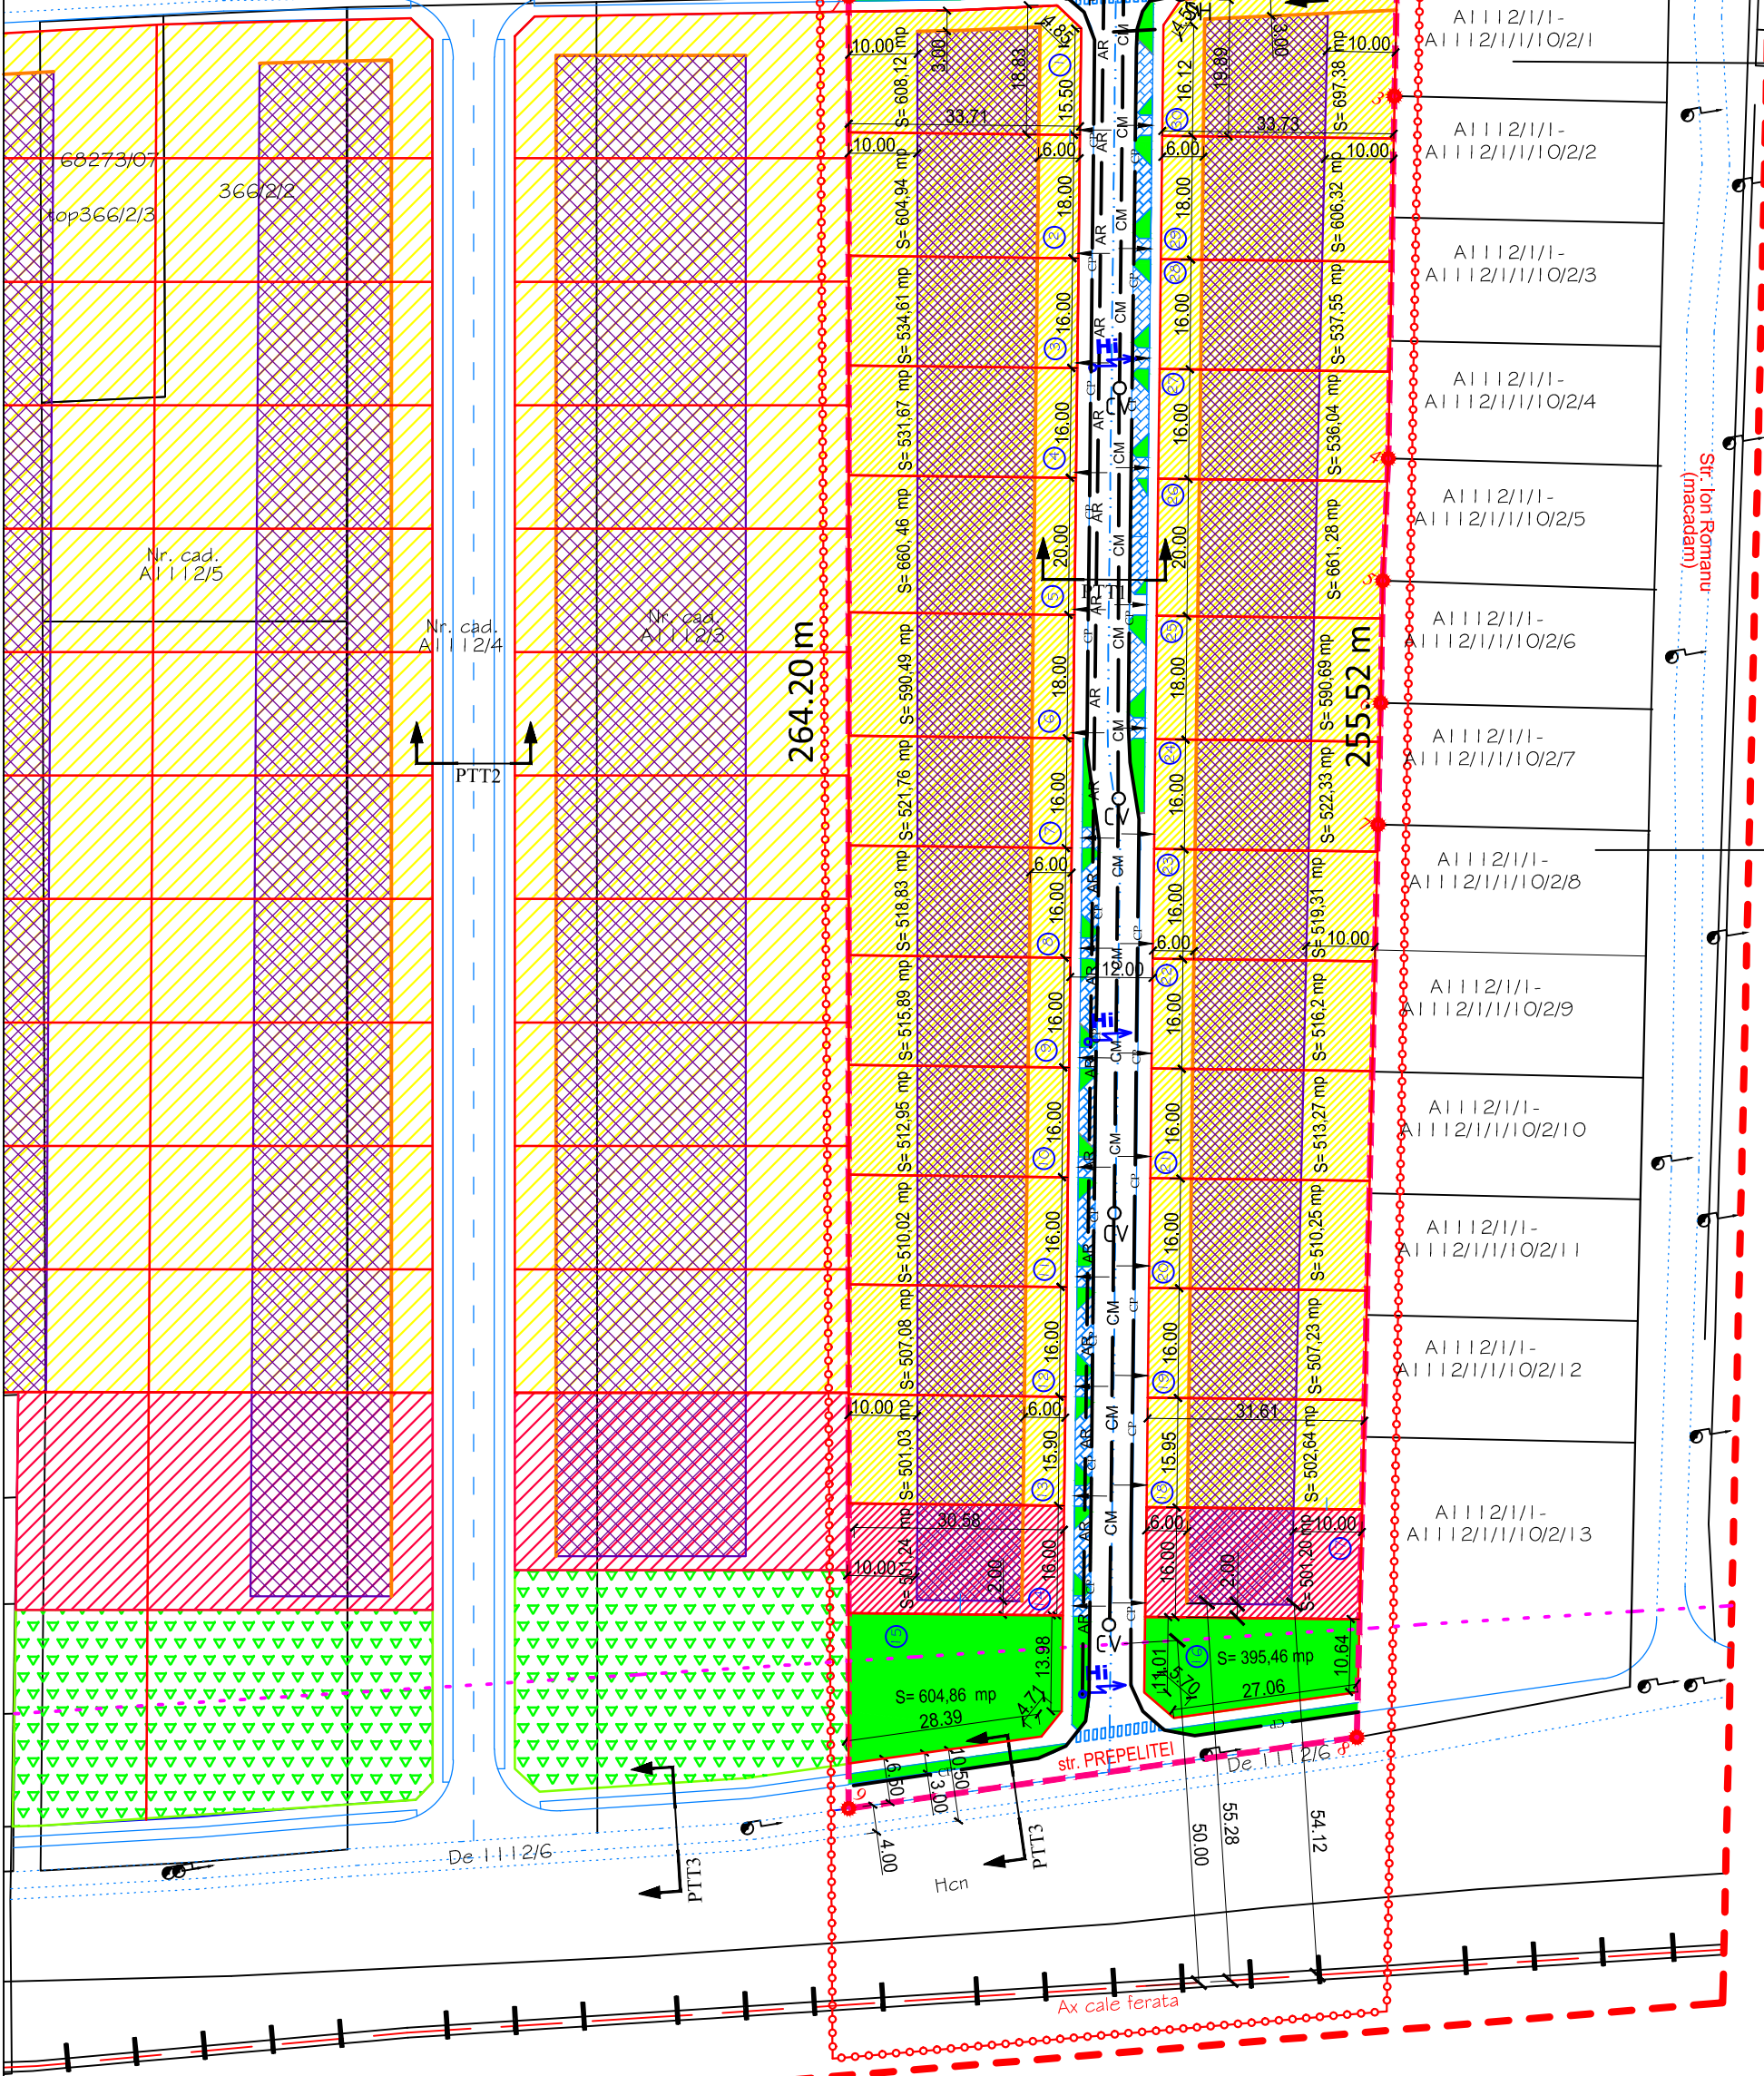

Planului Urbanistic de Detaliu "Amplasare locuinta dupa dezmembrare parcela - Modificare PUZ", strada Ioan Romanu (Veac Nou), Timișoara  
H.C.L. 465/28.10.2008

Planului Urbanistic Zonal "Cartier rezidențial" strada Ion Românu (Veac Nou), Timișoara  
H.C.L. 282/28.06.2005

**NOTA:**

Alimentarea cu apă se va realiza în sistem centralizat de la rețeaua de apă potabilă a localității Timișoara.  
Apele uzate menajere se vor evacua la rețeaua de canalizare a localității Timișoara.  
Apele pluviale colectate de pe drumuri se vor trece prin separatorul de hidrocarburi propus iar apoi, împreună cu celelalte ape pluviale colectate din zona, se vor evacua în canalul Bega printr-o rețea de canalizare ape pluviale.

**LEGENDA REȚELE EDILITARE:**

- AR — Conducta de apă potabilă propusă PE-HD, PE100, PN10, Dext = 125 x 11,4 mm; L=300m
- Hi — Hidrant de incendiu propus
- CVp — Camin de vane și sectorizare propus pentru rețeaua de apă
- CM — Conducta de canalizare menajeră propusă, PVC-KG, Dn=250mm, L=300m
- CV — Camin de vizitare propus pentru rețeaua de canalizare
- CP — Rețea rigole scurgere ape pluviale, L=600m
- — Rețea canalizare ape pluviale PVC-KG-De 500mm-L=500m
- SH — Separator de hidrocarburi

**S.C. LIDER PROJECT S.R.L.**

Str. Aleea Sănătății, nr. 1  
loc. Timișoara-România  
Tel. 0724 616104;

Proiect: **PUZ LOCUINTE SI FUNCTIUNI COMPLEMENTARE**

Amplasament: FREIDORF, TIMISOARA, jud. TIMIS

cuprins între str. D. Gruia și str. Prepelitei

Beneficiar: Saftescu Ecaterina, Vincze Stefan, Stanciu Elisabeta

Nr. proiect:

A 1/2012

Specificatie:	Nume	Semnatura	Scara:
Sef proiect:	ing. Suci Alina		1:1000
Proiectat:	ing. Suci Alina		Data:
Desenat:	ing. Suci Alina		2012

Titlu plansa:	<b>REGLEMENTARI EDILITARE</b>	Faza:	PUZ
		Plansa nr.	ED-01