



# P.U.D. BLOC DE LOCUINTE P+3E+Er Zona Mures-Muzicescu

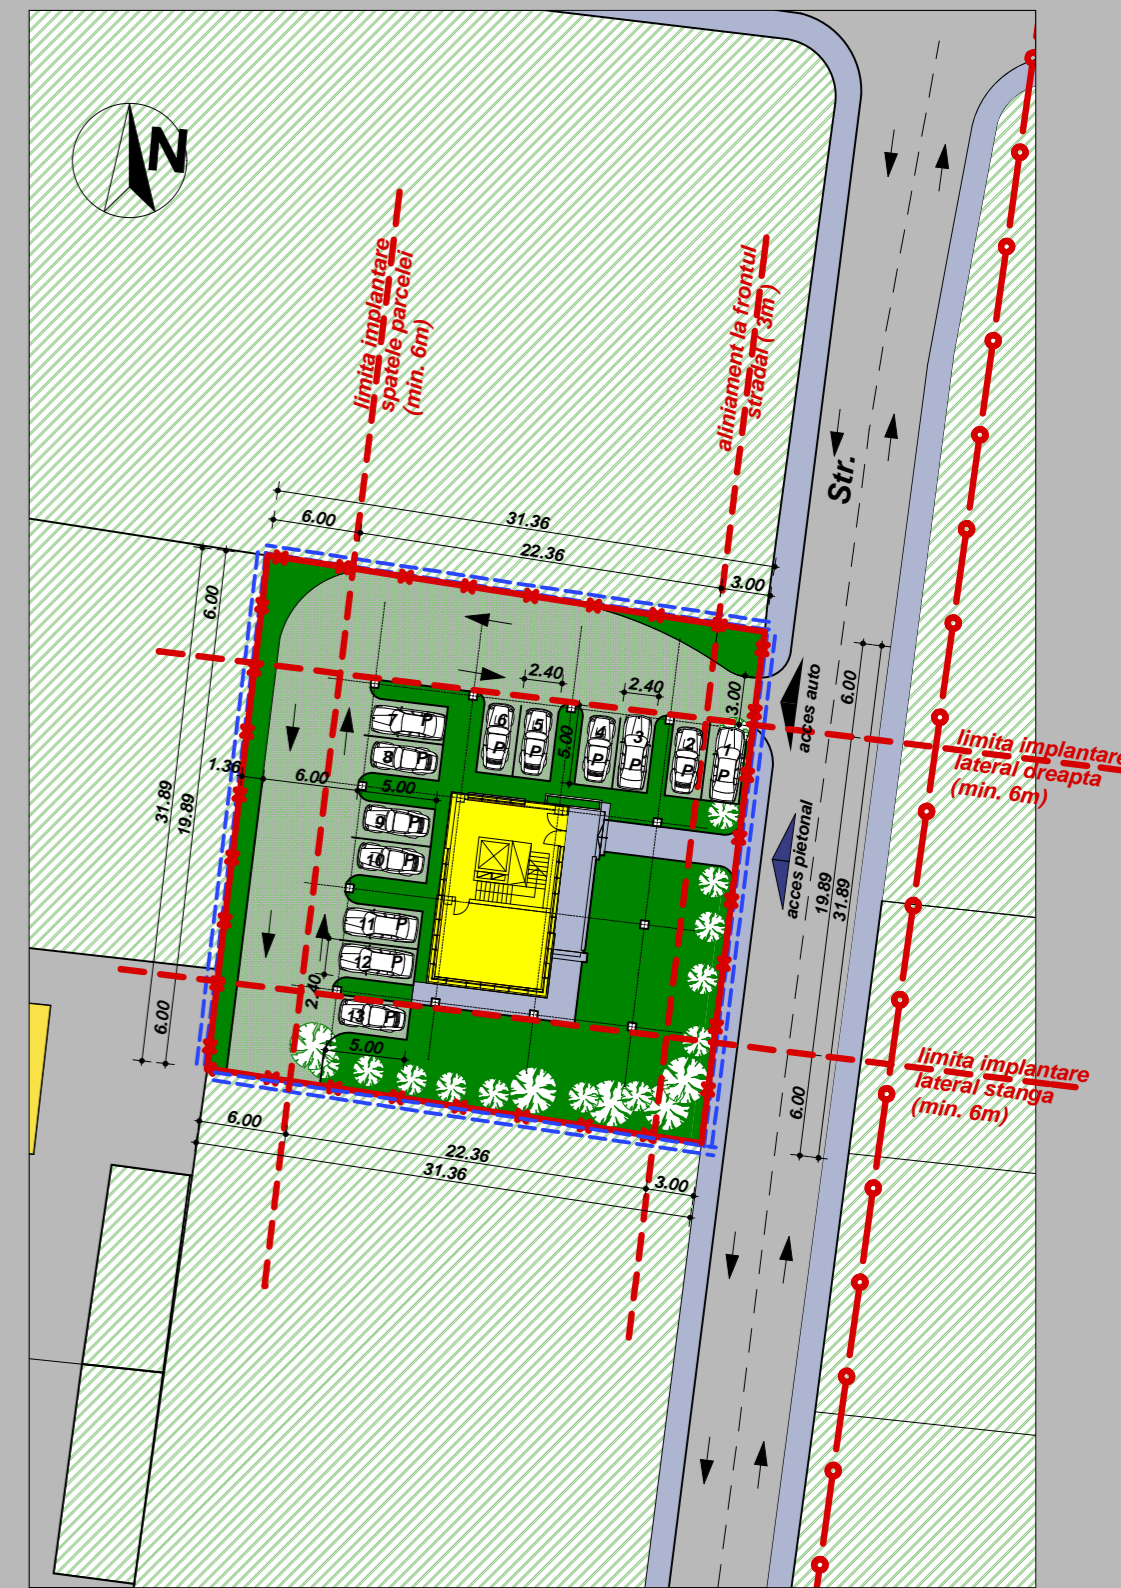

Plan parter



Plan de incadrare

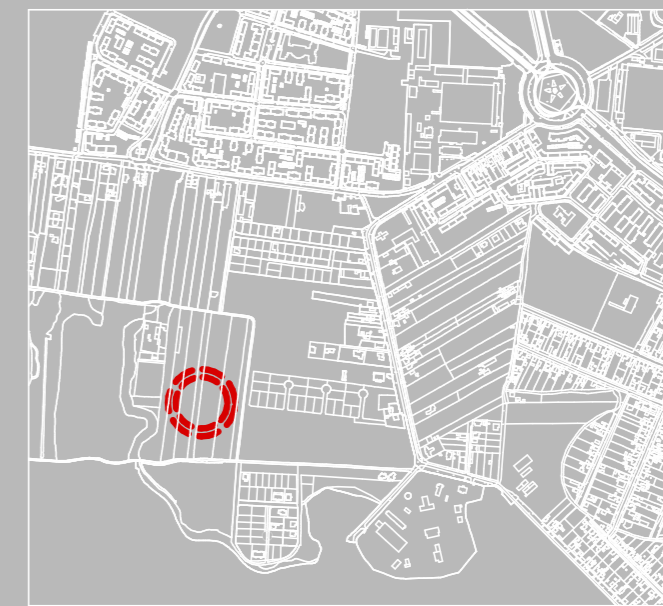

**Bloc de locuinte**  
 Regim de inaltime:  
 P+3E+Er  
 H max +16.50m fata de ±0.00  
 POT max = 40%  
 CUT max = 2

**LEGENDA:**

- limita zonei studiate
- limita de proprietate
- zona studiată prin P.U.Z. Lidia-Muzicescu-Martirilor-Urseni, aprobat prin H.C.L.197/2001
- circulatie auto
- circulatie auto in incinta
- circulatie pietonala
- spatii verzi si terenuri virane existente
- cladiri cu functiune rezidentiala (locuinte unifamiliale P/ P+1/ P+M)
- anexe gospodaresti P
- cladiri cu functiune rezidentiala (blocuri de locuinte P+2E+M)
- circulatii auto si parcaje (dale inierbate)
- acces auto pe parcela
- acces pietonale pe parcela
- Bloc de locuinte colective, regim de inaltime P+3E+M
- zona propusa pentru spatiu verde (amenajare si regularizare)

Verificator / expert	Nume	Semnatura	Cerinta	Referat / Expertiza Nr. / Data	Proiect nr.:
				Beneficiar: S.C. EXTRA PROMPT S.R.L.	05/BLG/07
				Amplasament: Timisoara, Zona Mures-Muzicescu C.F. Nr. 145581 Nr. cad. 14325-14327/4,14325-14327/6/a	
Sef proiect	Nume	Semnatura	Scala:	Titlu proiect:	Faza:
	Arh. FILIP Eugen		1:500	<b>BLOC DE LOCUINTE COLECTIVE - PUD -</b>	PUD
Proiectat	Arh. NEGRISANU Razvan		Data:	Titlu plansa:	Plansa nr.:
			apr. 2007	PROPUNERE DE MOBILARE URBANA	05 - A
Desenat	Arh. CRACIUN Novella				

# P.U.D. BLOC DE LOCUINTE P+3E+Er Zona Mures-Muzicescu