

PRIMĂRIA MUNICIPIULUI TIMIȘOARA ©  
Serviciul Banca de Date Urbane  
Extras din planul de bază al municipiului  
ca referință pentru lucrări în continuare  
scara 1: 500 C1  
Data 28.07.2011 eg



STR. EPISCOP AUGUSTIN PACHA

STR. FRANCESCO GRISELINI

STR. PROCLAMAȚIA DE LA TIMIȘOARA

STR. CAROL TELBISZ

X




PRIMĂRIA MUNICIPIULUI TIMIȘOARA ©  
Serviciul Banca de Date Urbane  
Extras din planul de bază al municipiului  
ca referință pentru lucrări în continuare  
scara 1: 500  
Data 28.01.2011

Cal. Ștefan Vădăștin

P-1A GENERAL GHEORGHE DOMĂȘANU


PLAN II

PRIMĂRIA MUNICIPIULUI TIMIȘOARA  
 Serviciul Banca de Date Urbane  
 Extras din planul de cadastru al municipiului  
 ca referință pentru înscrân în continuare  
 scara 1: 500/1000  
 Data 28.01.2011

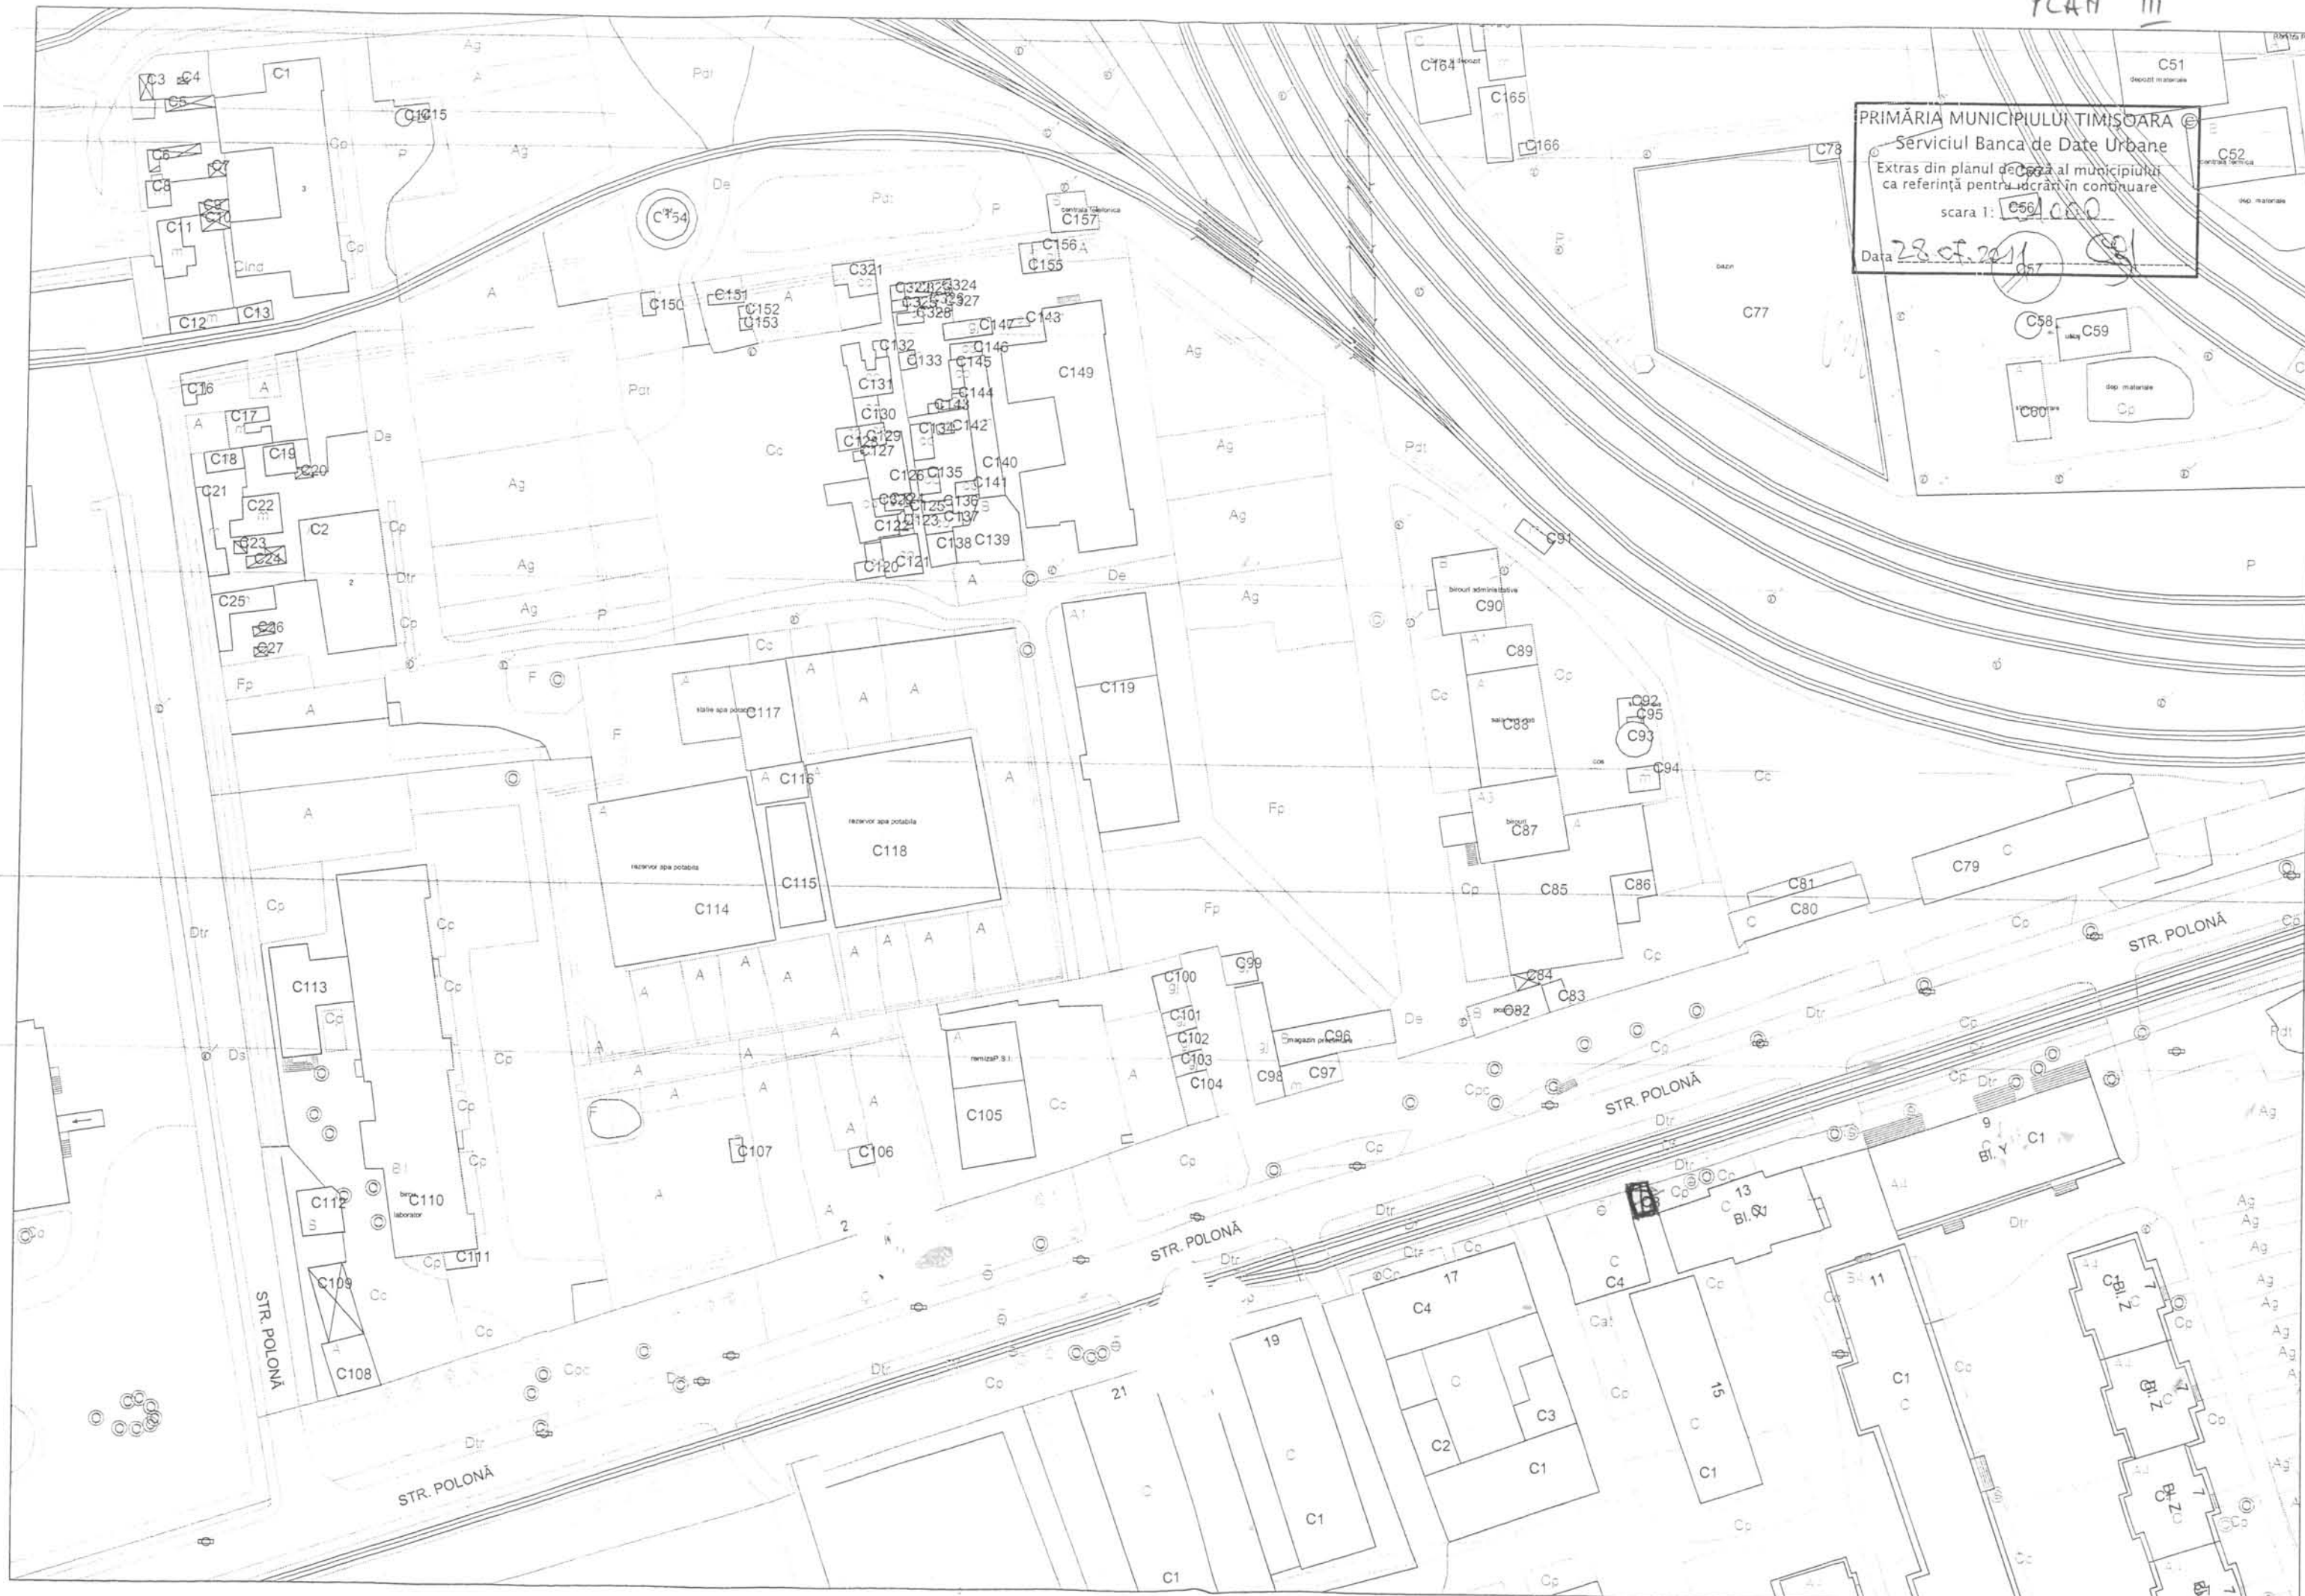




PRIMĂRIA MUNICIPIULUI TIMIȘOARA ©  
 Serviciul Banca de Date Urbane  
 Extras din planul de bază al municipiului  
 ca referință pentru lucrări în continuare  
 scara 1: 500  
 Data 28.07.2011

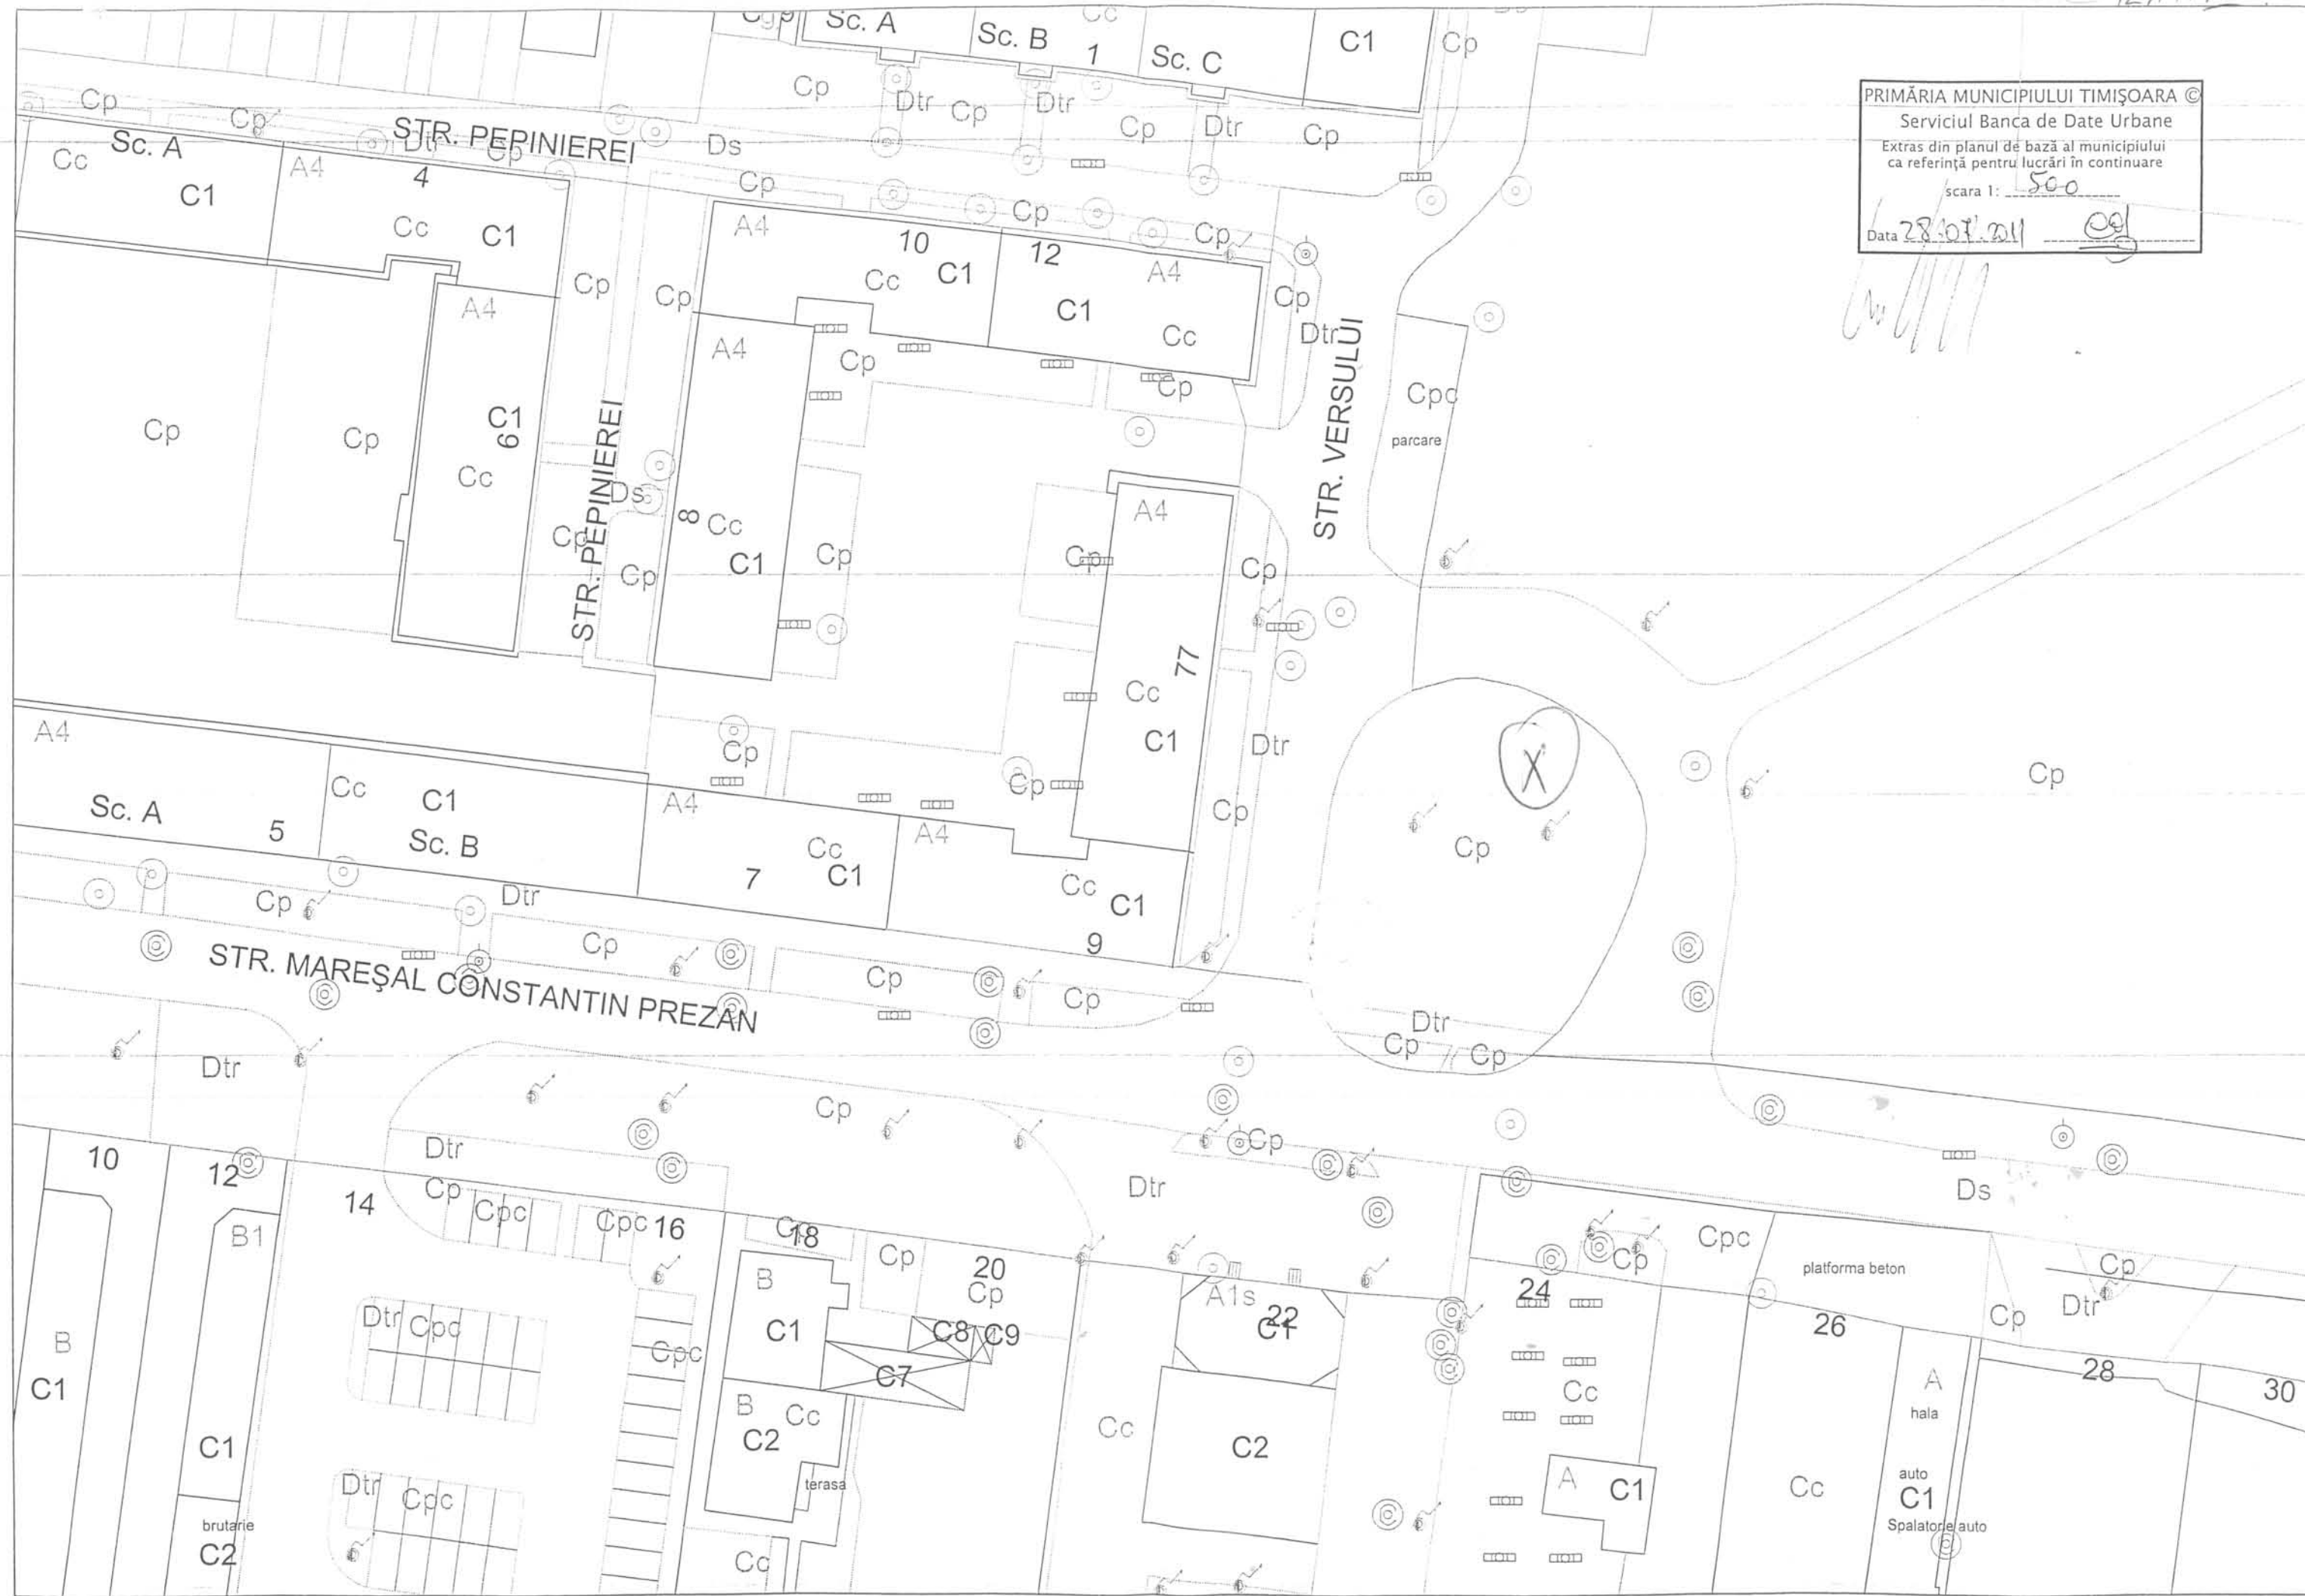

PRIMĂRIA MUNICIPIULUI TIMIȘOARA ©  
 Serviciul Banca de Date Urbane  
 Extras din planul de bază al municipiului  
 ca referință pentru lucrări în continuare  
 scara 1: 500  
 Data 28.07.2014

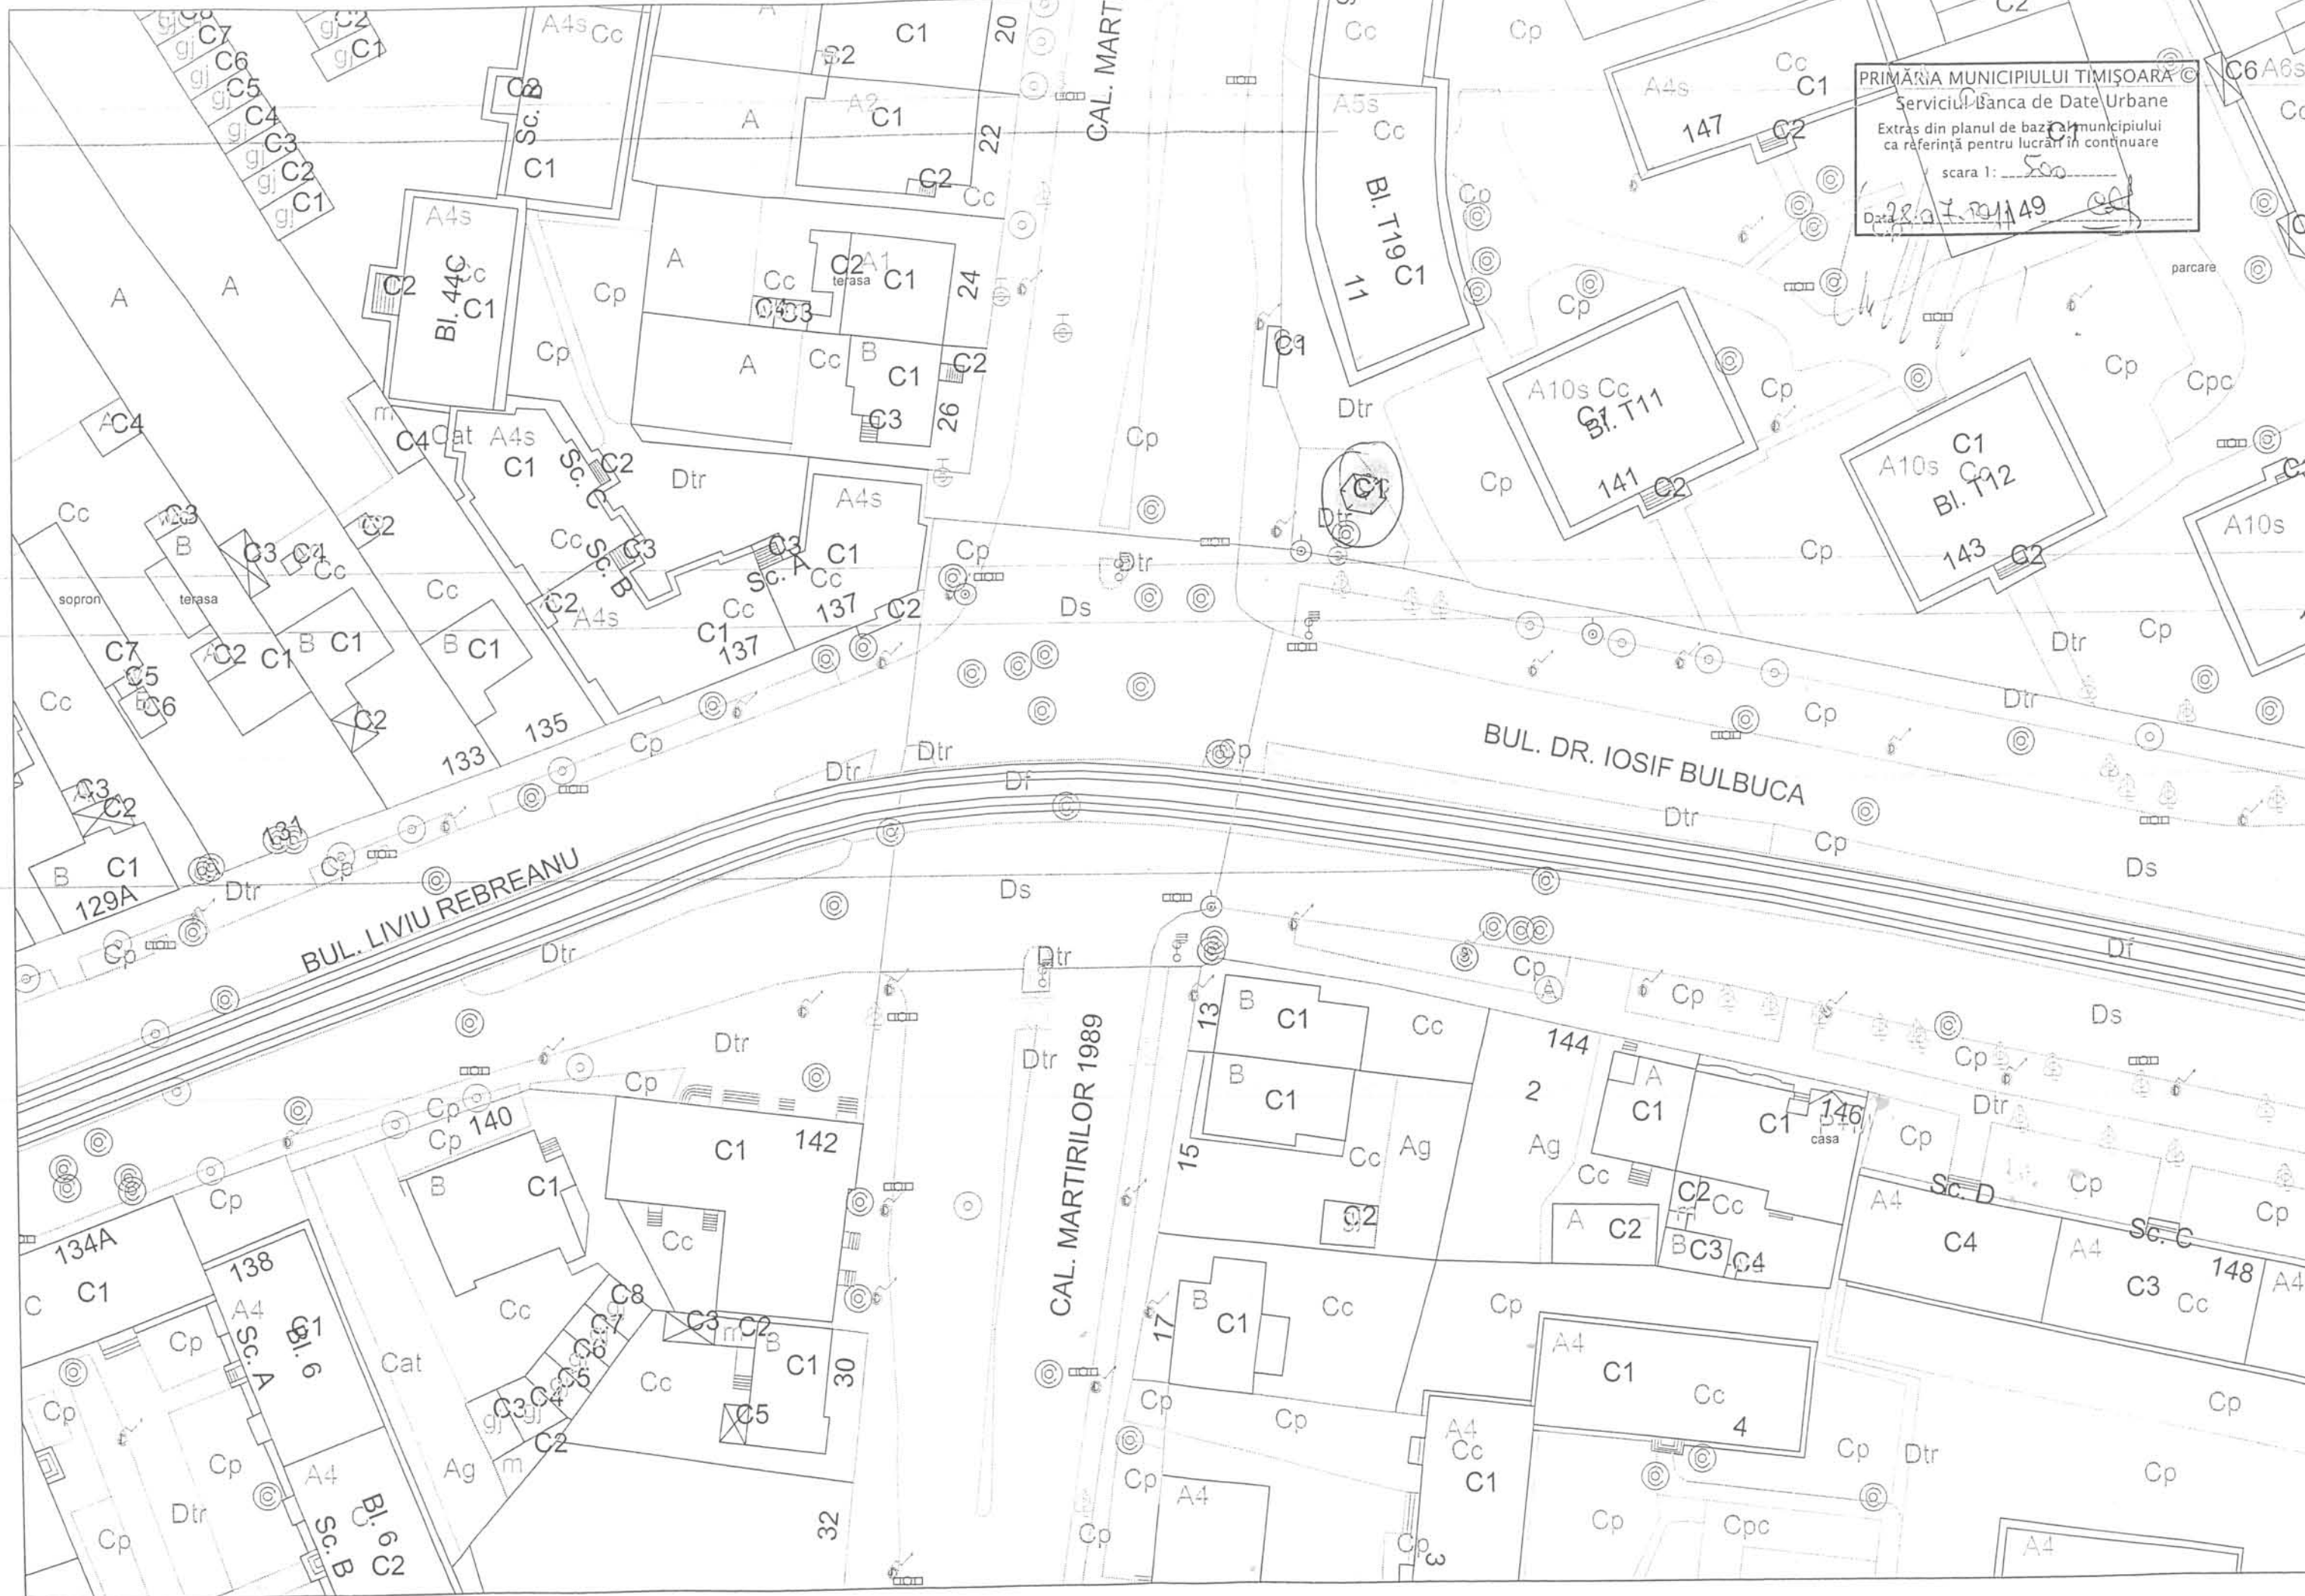






PRIMĂRIA MUNICIPIULUI TIMIȘOARA ©  
 Serviciul Birou de Date Urbane  
 Extras din planul de bază a Municipiului  
 ca referință pentru licență în continuare  
 scara 1: 200  
 data 28.07.2011



PRIMĂRIA MUNICIPIULUI TIMIȘOARA ©  
 Serviciul Birou de Date Urbane  
 Extras din planul de bază al municipiului  
 ca referință pentru lucrări în continuare  
 scara 1: 800  
 27.07.2011

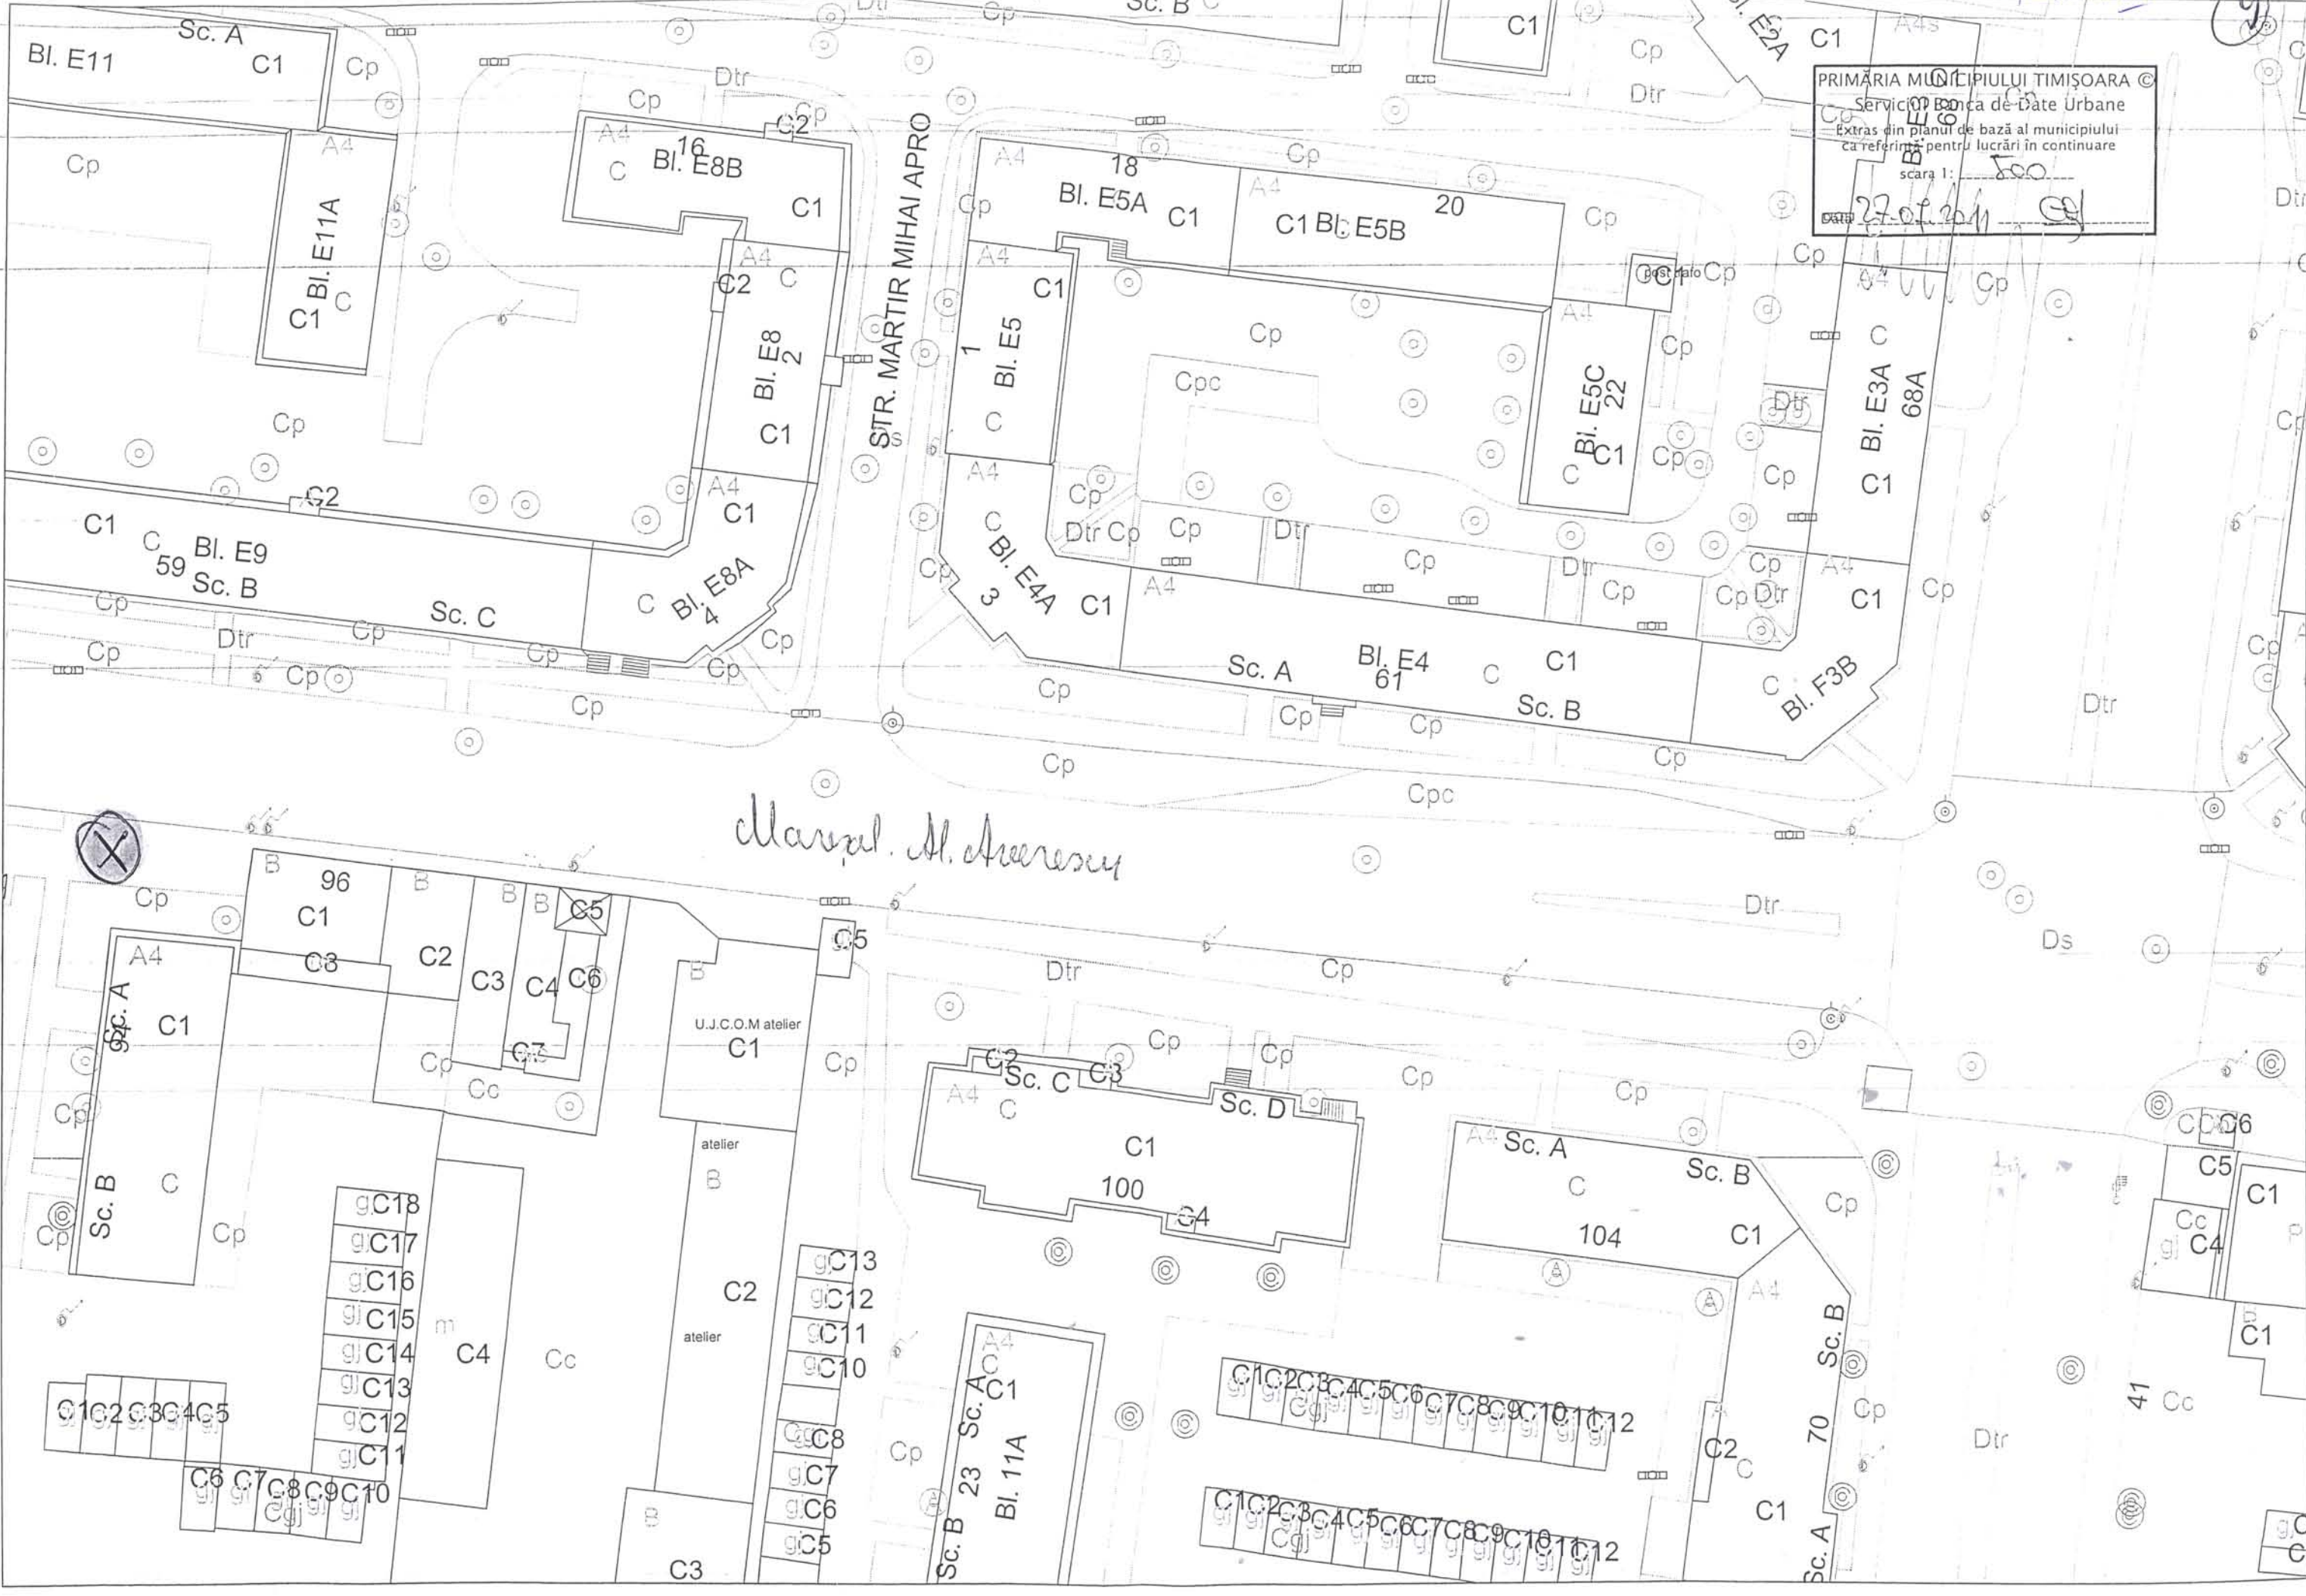

STR. MARTIR MIHAI APRO

Claușul. Al. Avarescu

U.J.C.O.M atelier

atelier

atelier

41 Cc



Dtr

Ds

Dtr

Cc

C1

C1


C1

C1

C1




PRIMĂRIA MUNICIPIULUI TIMIȘOARA ©  
 Serviciul Banca de Date Urbane  
 Extras din planul de bază al municipiului  
 ca referință pentru lucrări în continuare  
 scara 1: 500  
 Data 28.07.2011

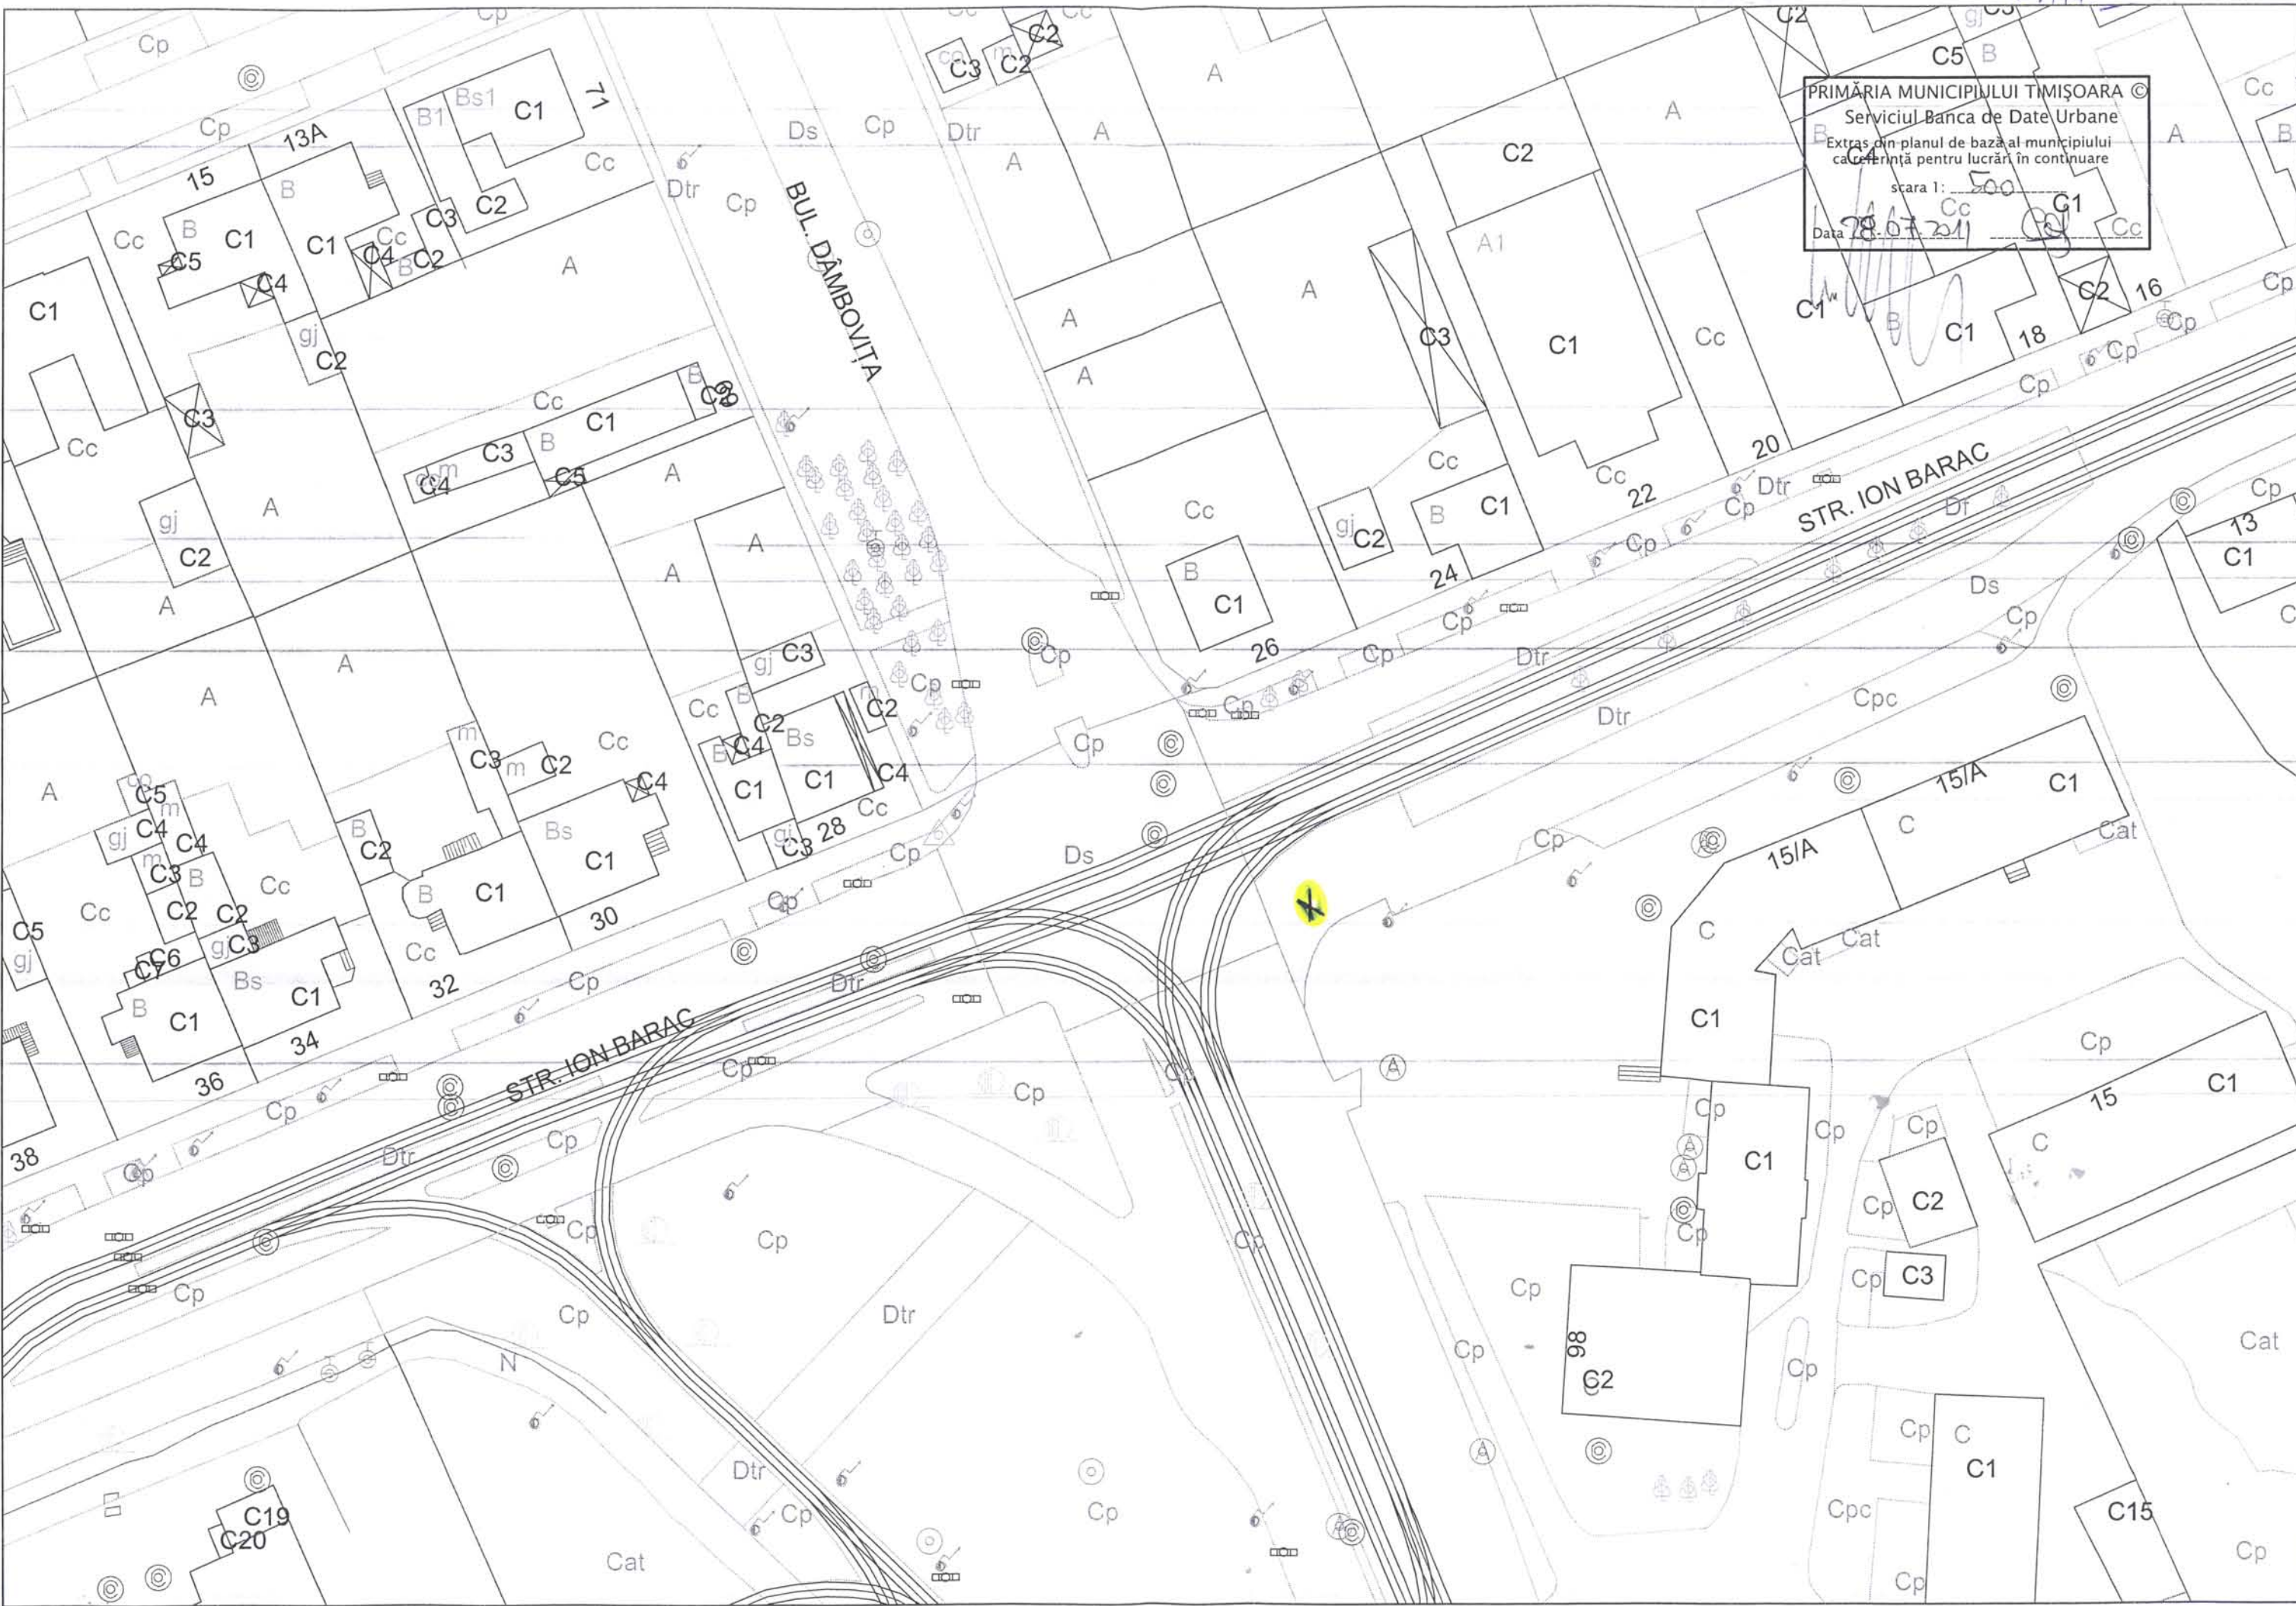




PRIMĂRIA MUNICIPIULUI TIMIȘOARA ©  
 Serviciul Banca de Date Urbane  
 extras din planul de bază al municipiului  
 ca referință pentru lucrări în continuare  
 scara 1: 500  
 Data 28.07.2011

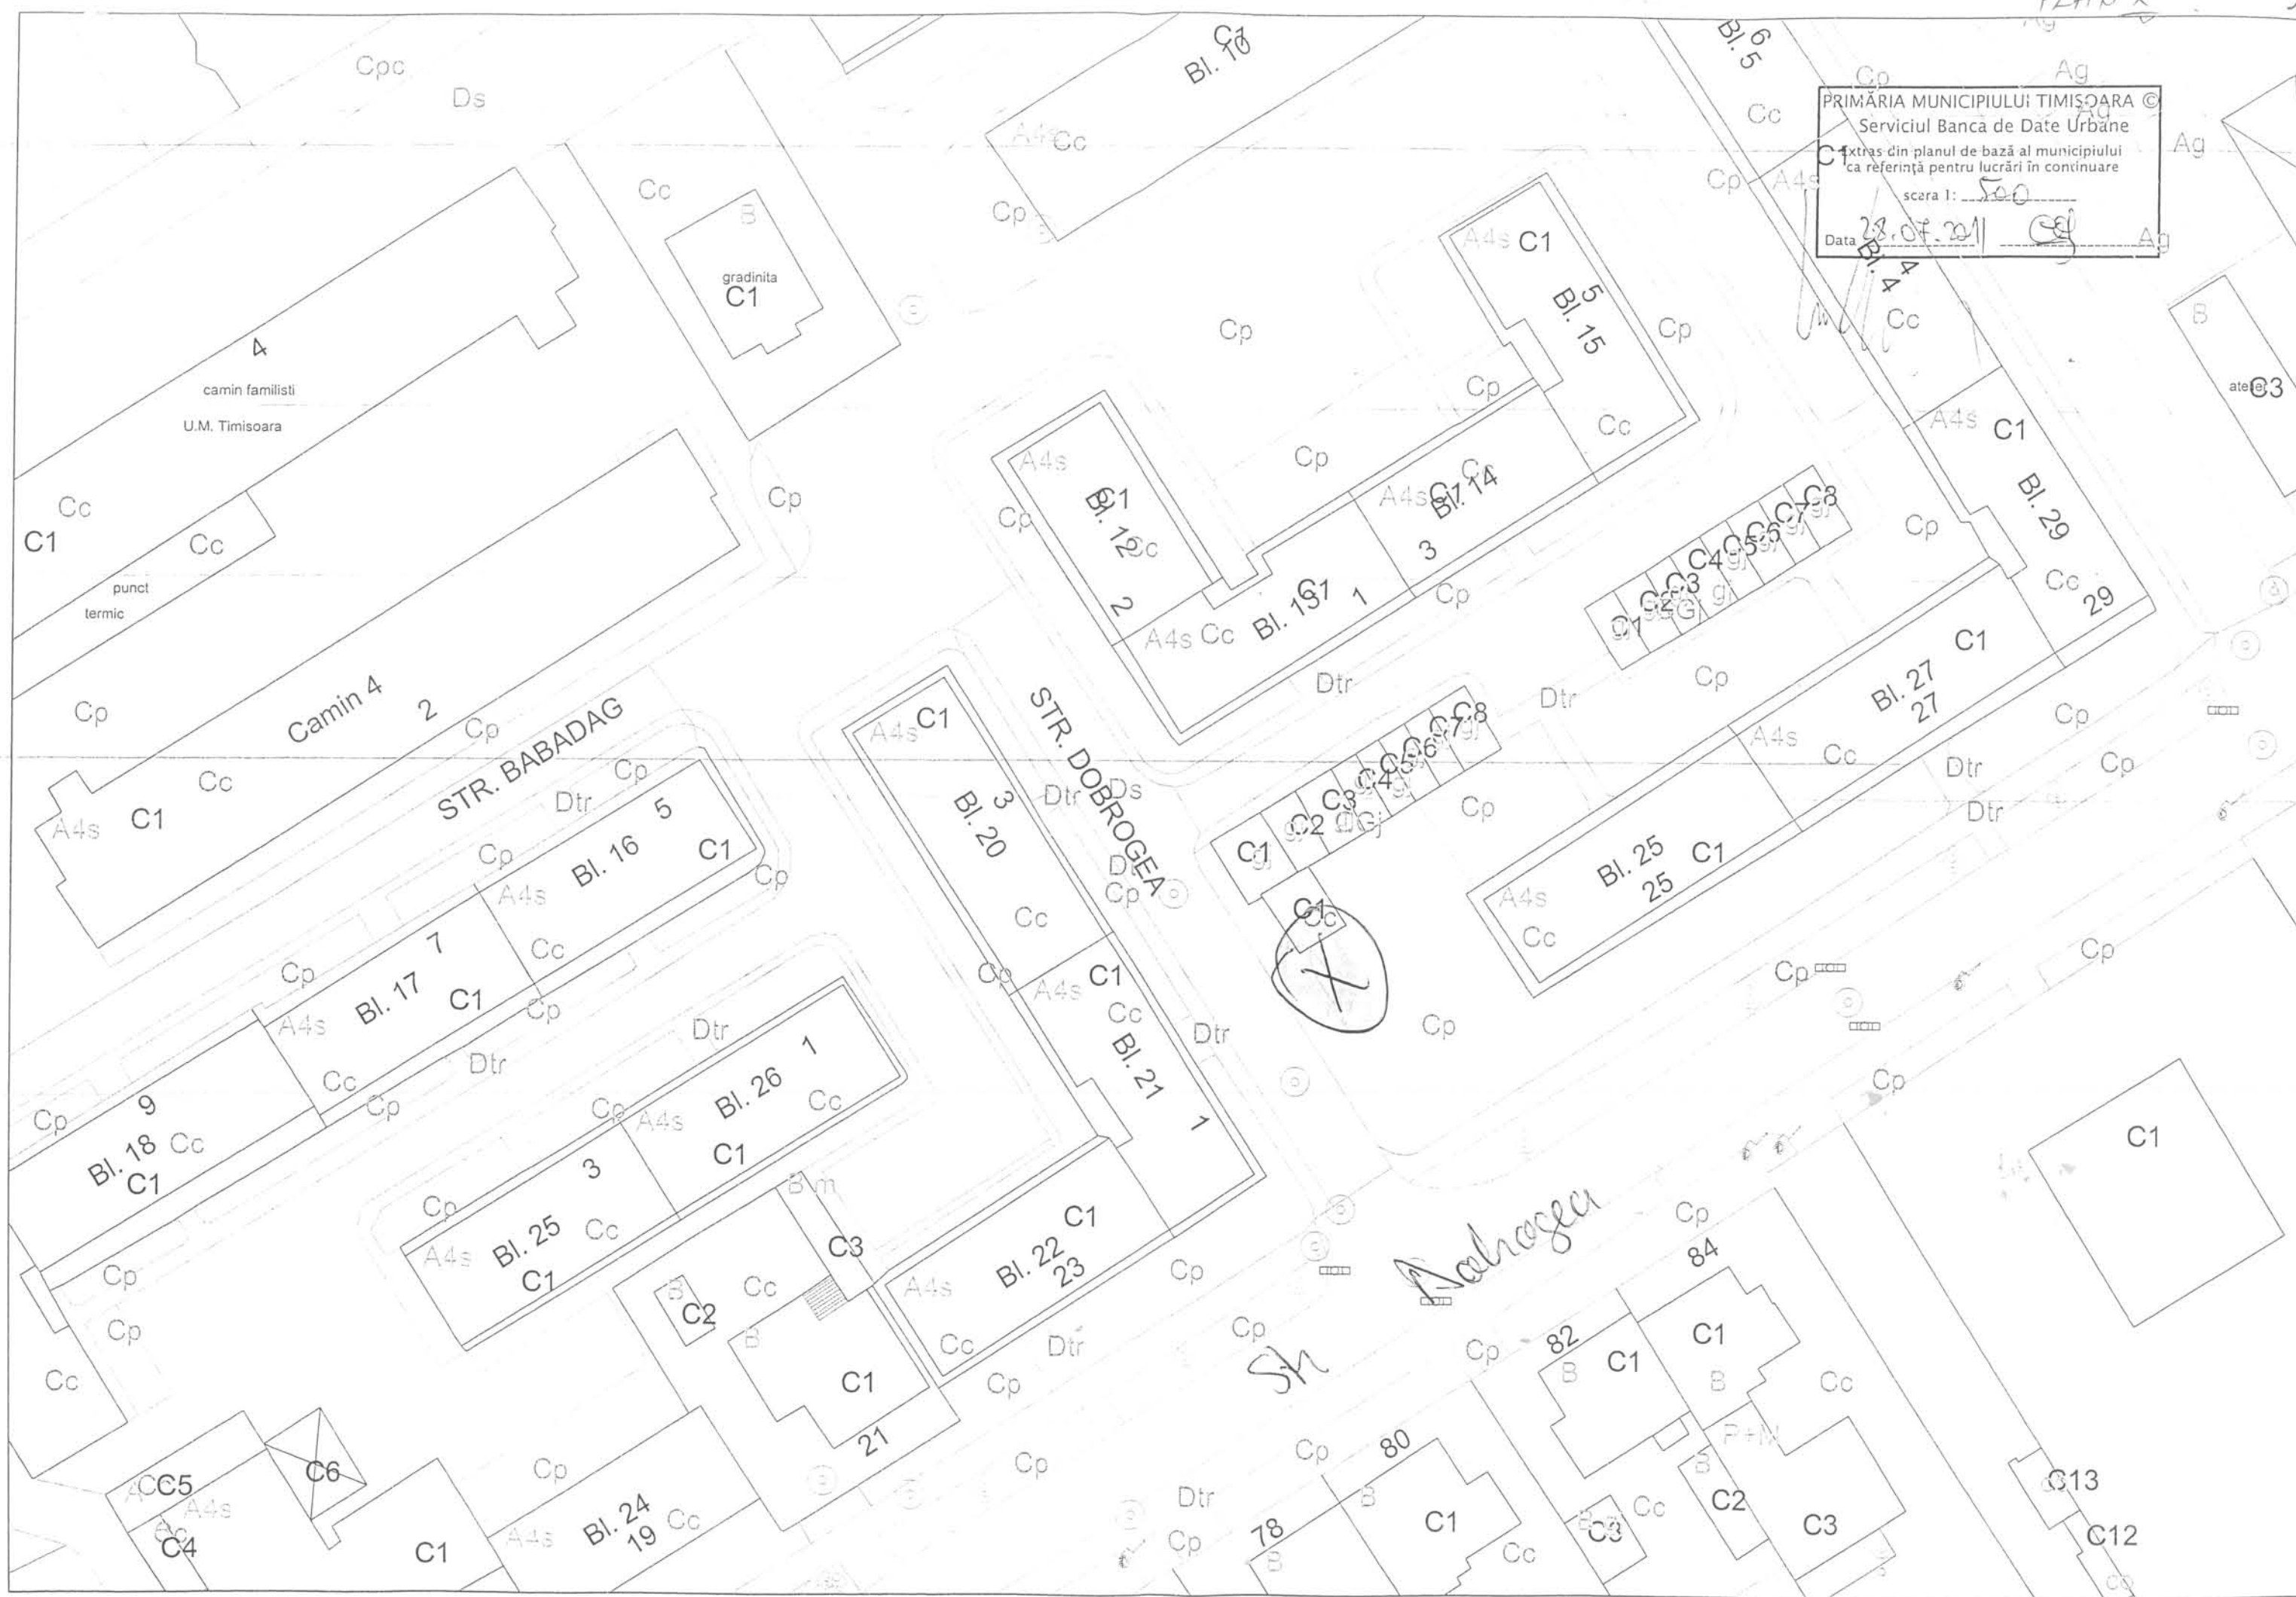

PRIMĂRIA MUNICIPIULUI TIMIȘOARA ©  
 Serviciul Banca de Date Urbane  
 Extras din planul de pază al Municipiului  
 ca referință pentru lucrări în controlare  
 scara 1:200 centrala gaze  
 Data 28.07.2011

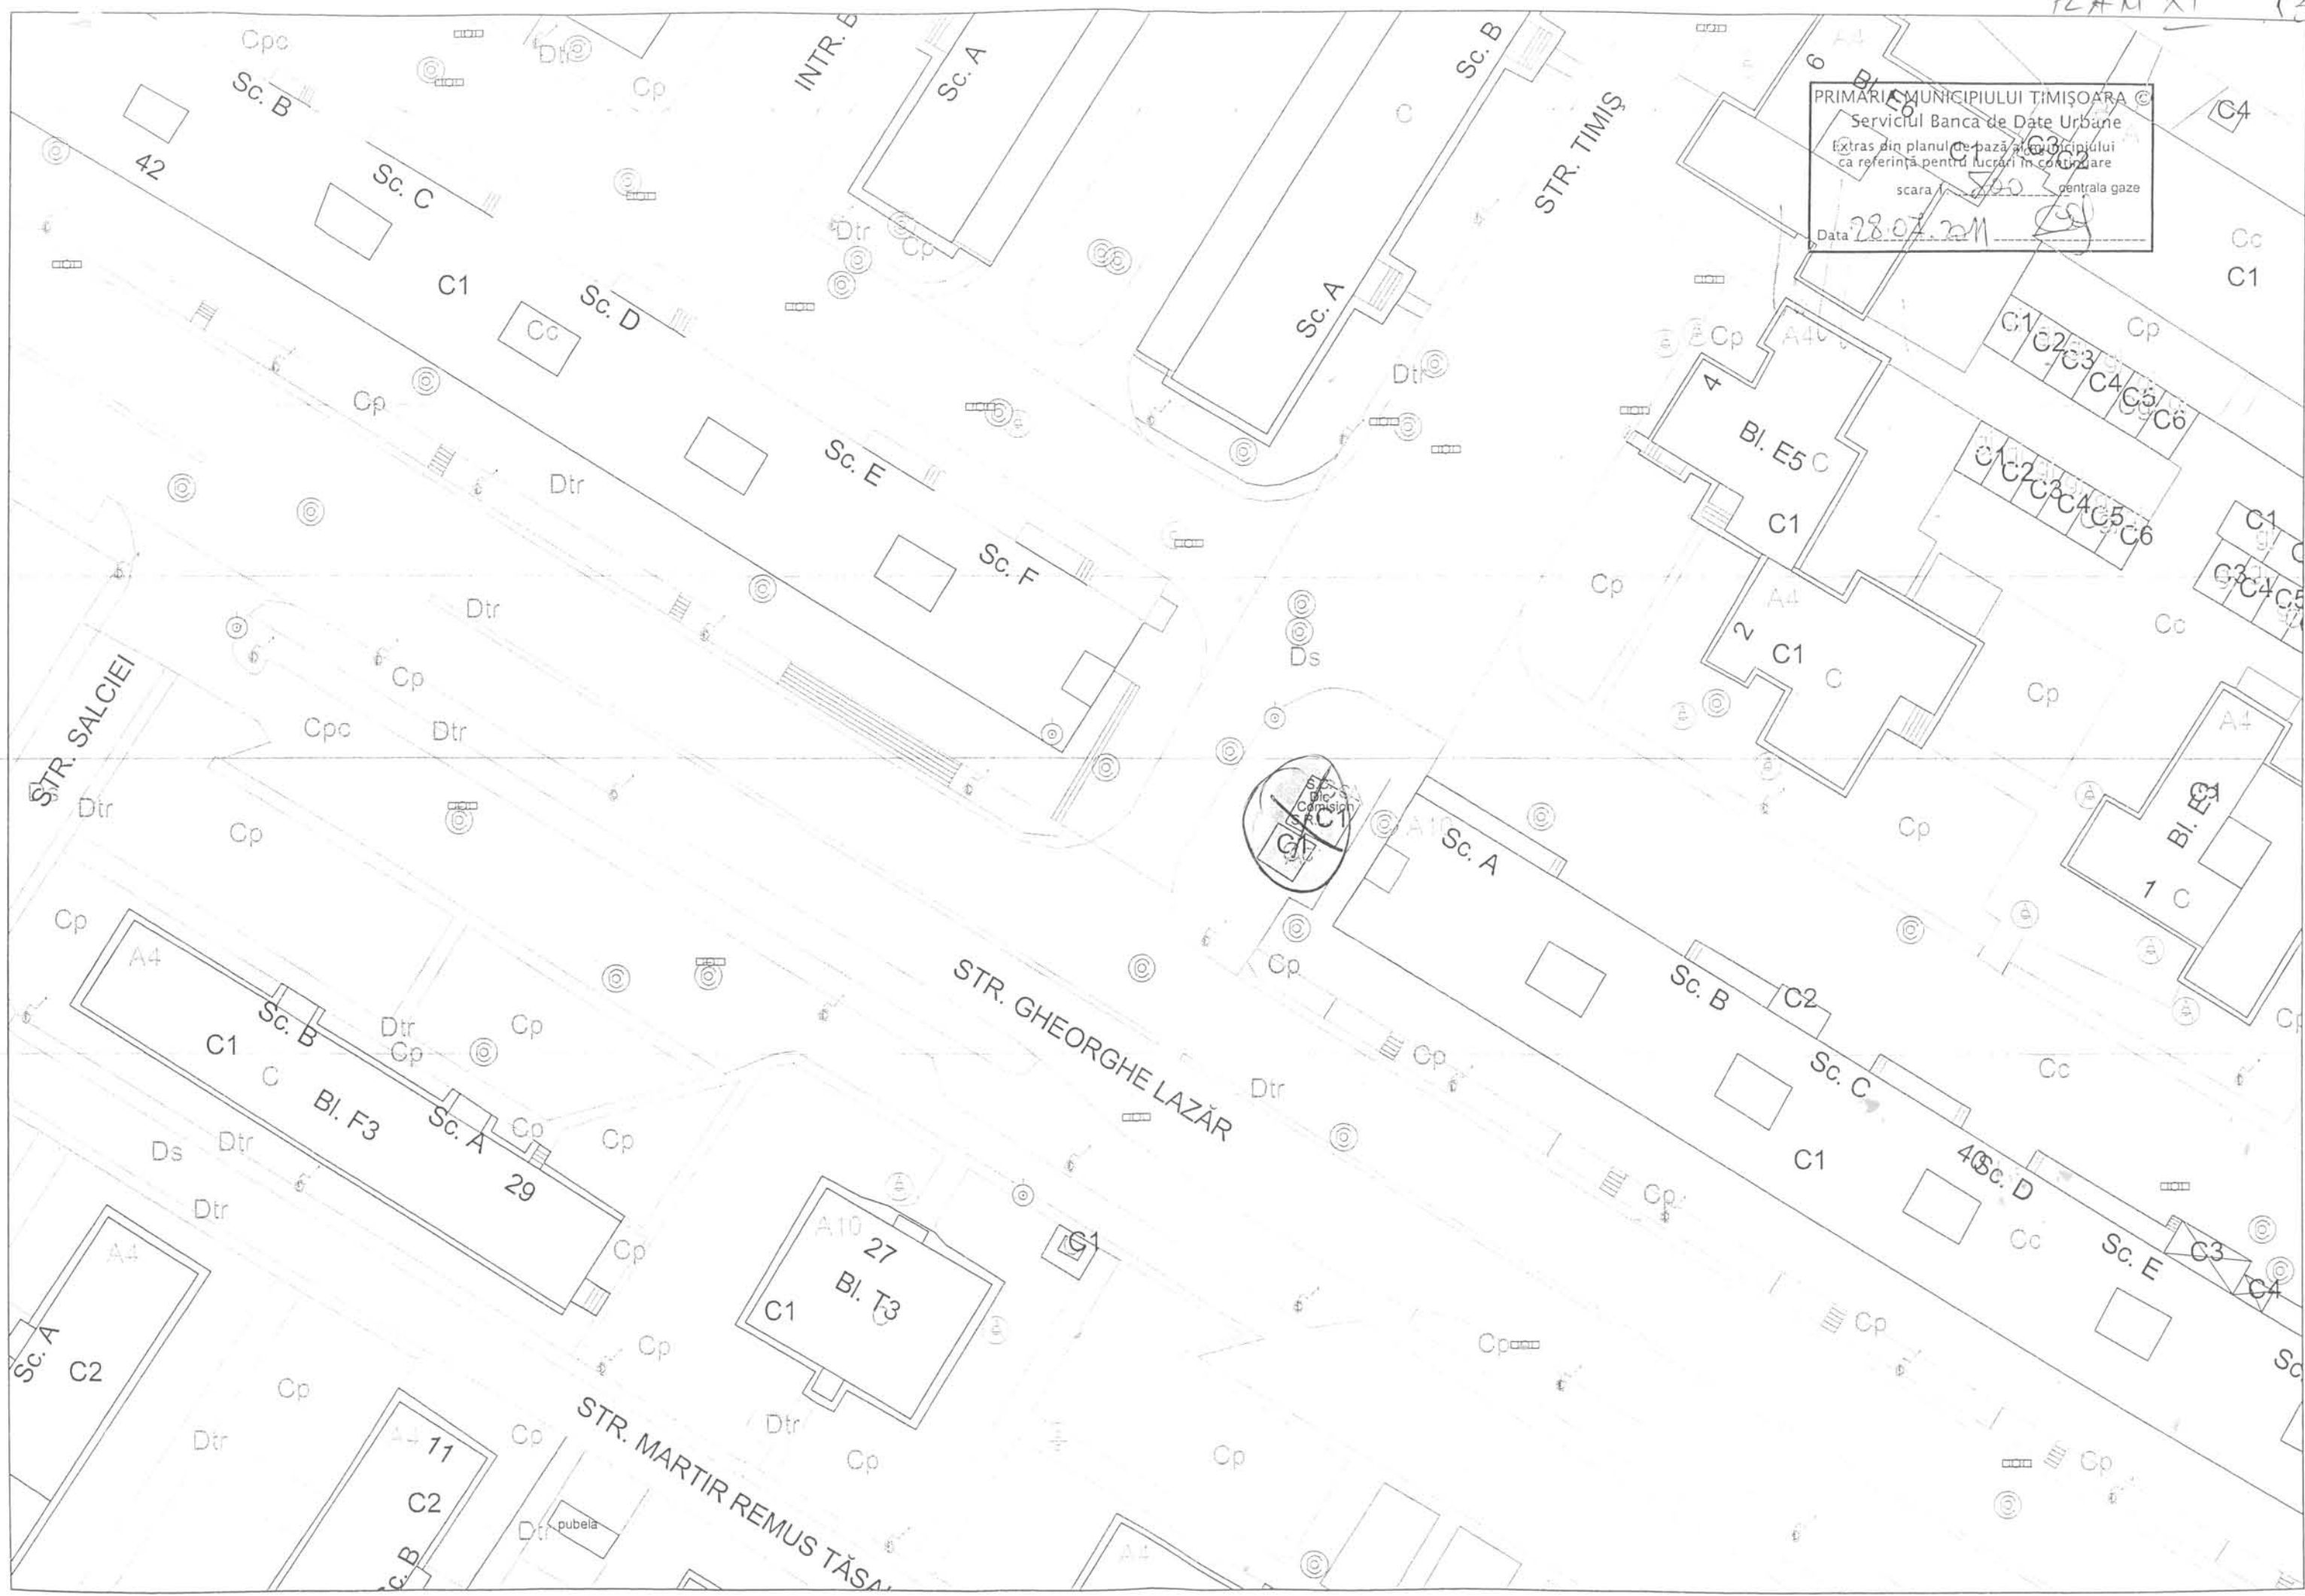




PRIMĂRIA MUNICIPIULUI TIMIȘOARA ©  
 Serviciul Banca de Date Urbane  
 Extras din planul de bază al municipiului  
 ca referință pentru lucrări în continuare  
 scara 1: 500  
 Data 28.01.2011



PLAN XIII 14

PRIMĂRIA MUNICIPIULUI TIMIȘOARA ©  
 Serviciul Banca de Date Urbane  
 Extras din planul de bază al municipiului  
 ca referință pentru lucrări în continuare  
 scara 1: 500  
 Data 10.08.2011

P-ȚA. ALEXANDRU MOCIONI

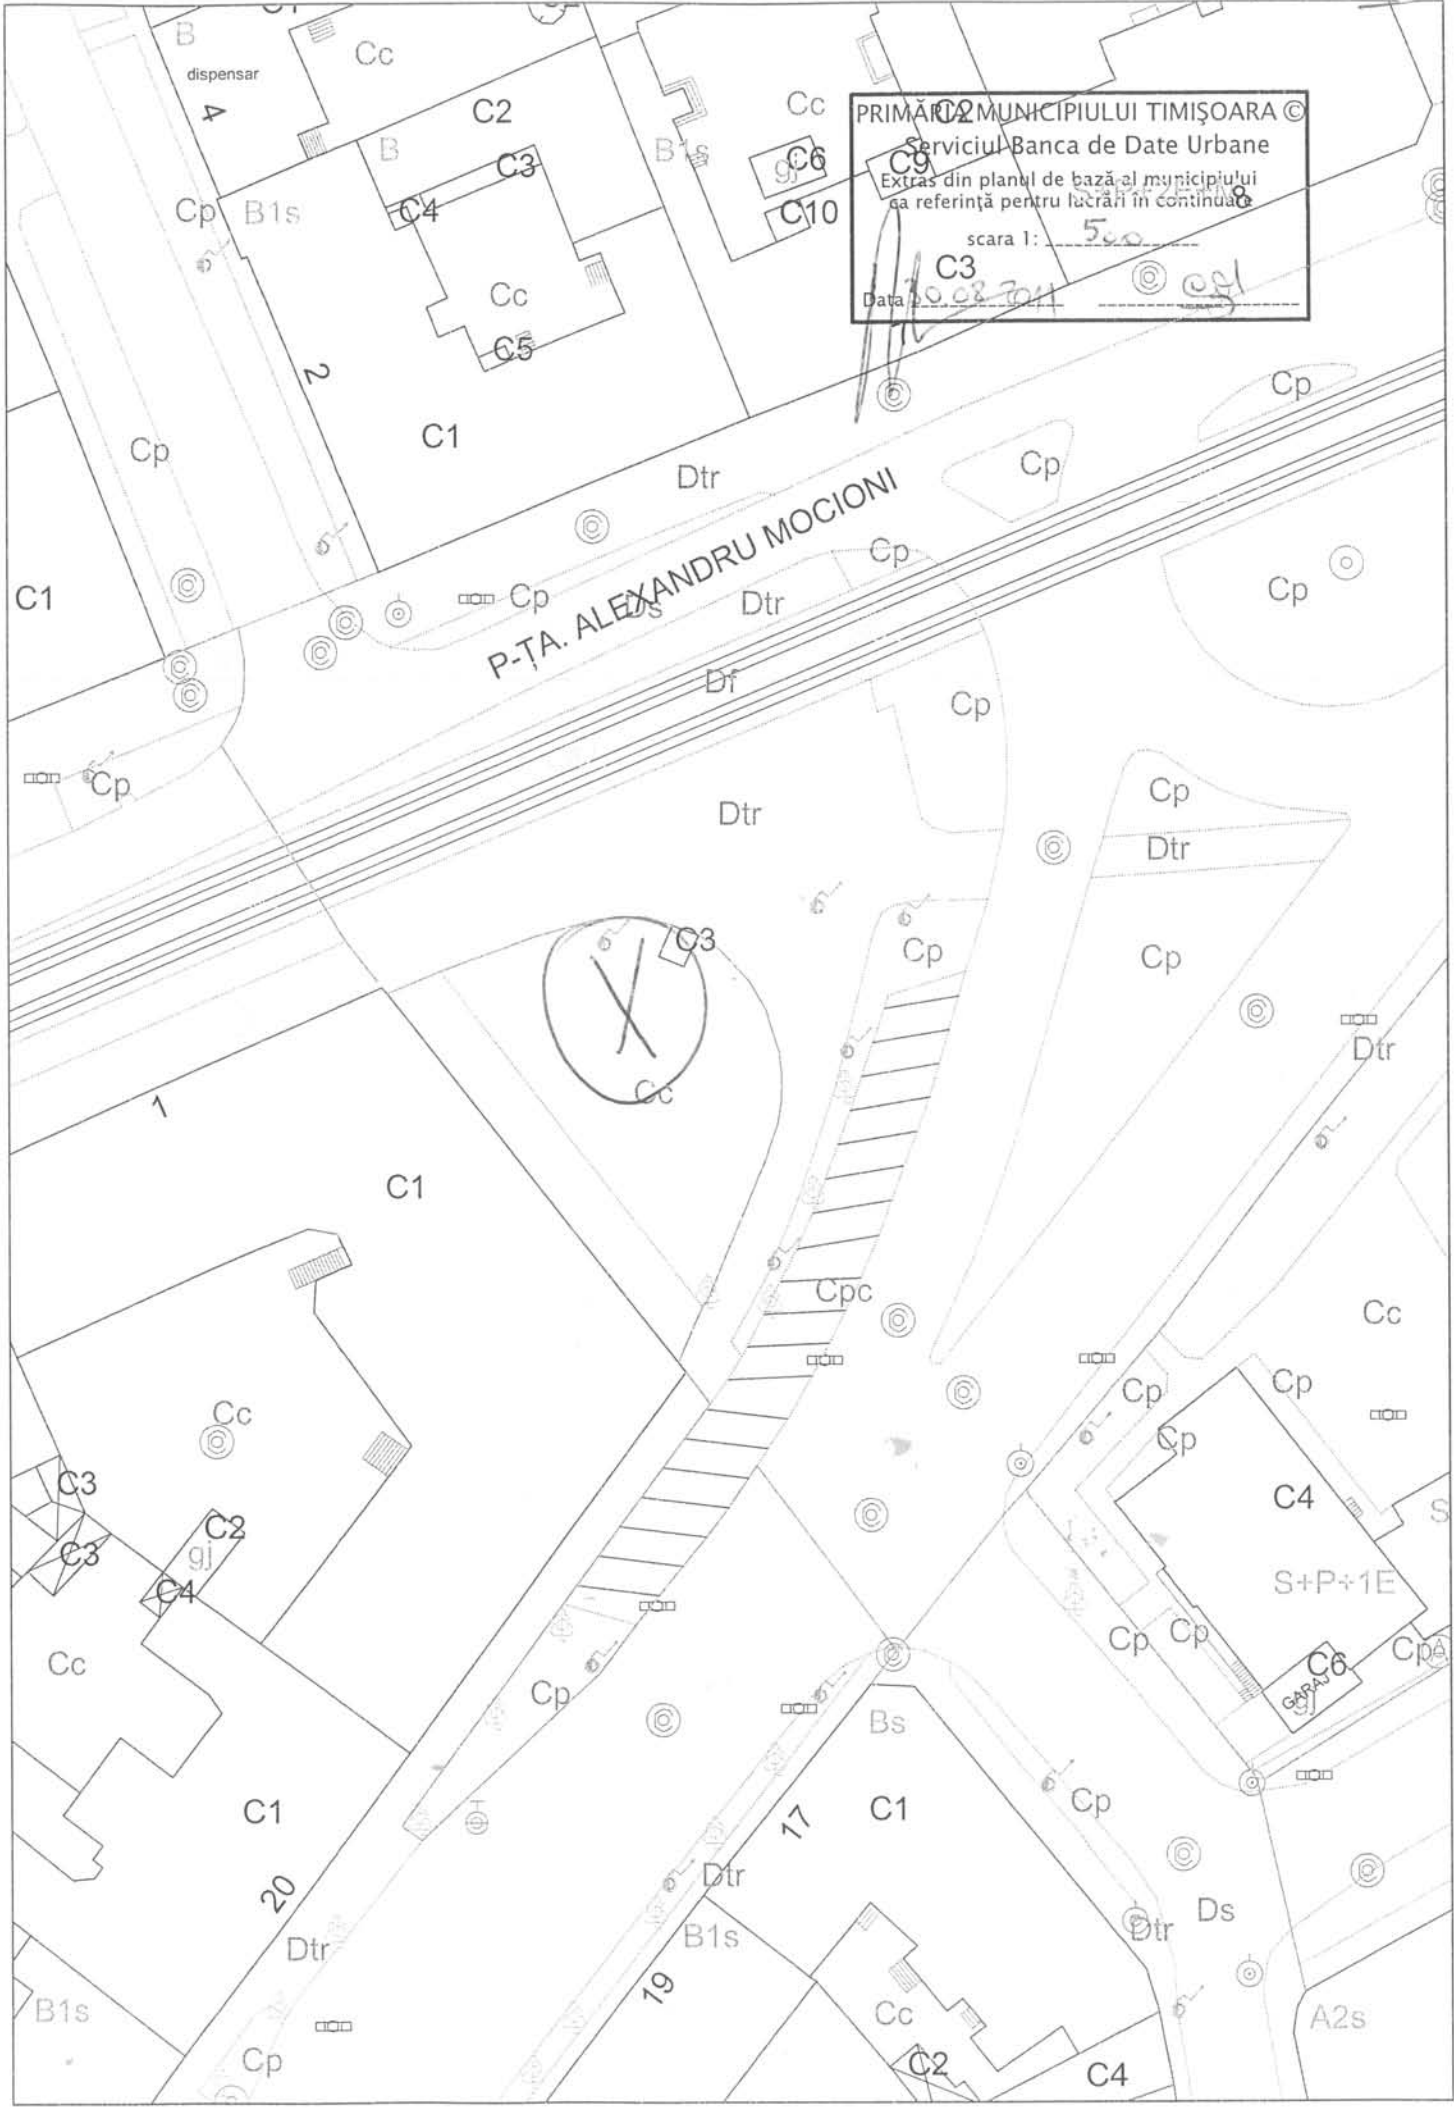




PLAN SIV

PRIMĂRIA MUNICIPIULUI MIȘOARA  
 Serviciul Banca de Date Urbane  
 Extras din planul de bază al municipiului  
 ca referință pentru lucrări în construcție  
 etajara 1:  
 Data: 22.09.2018 STR. ENEAS




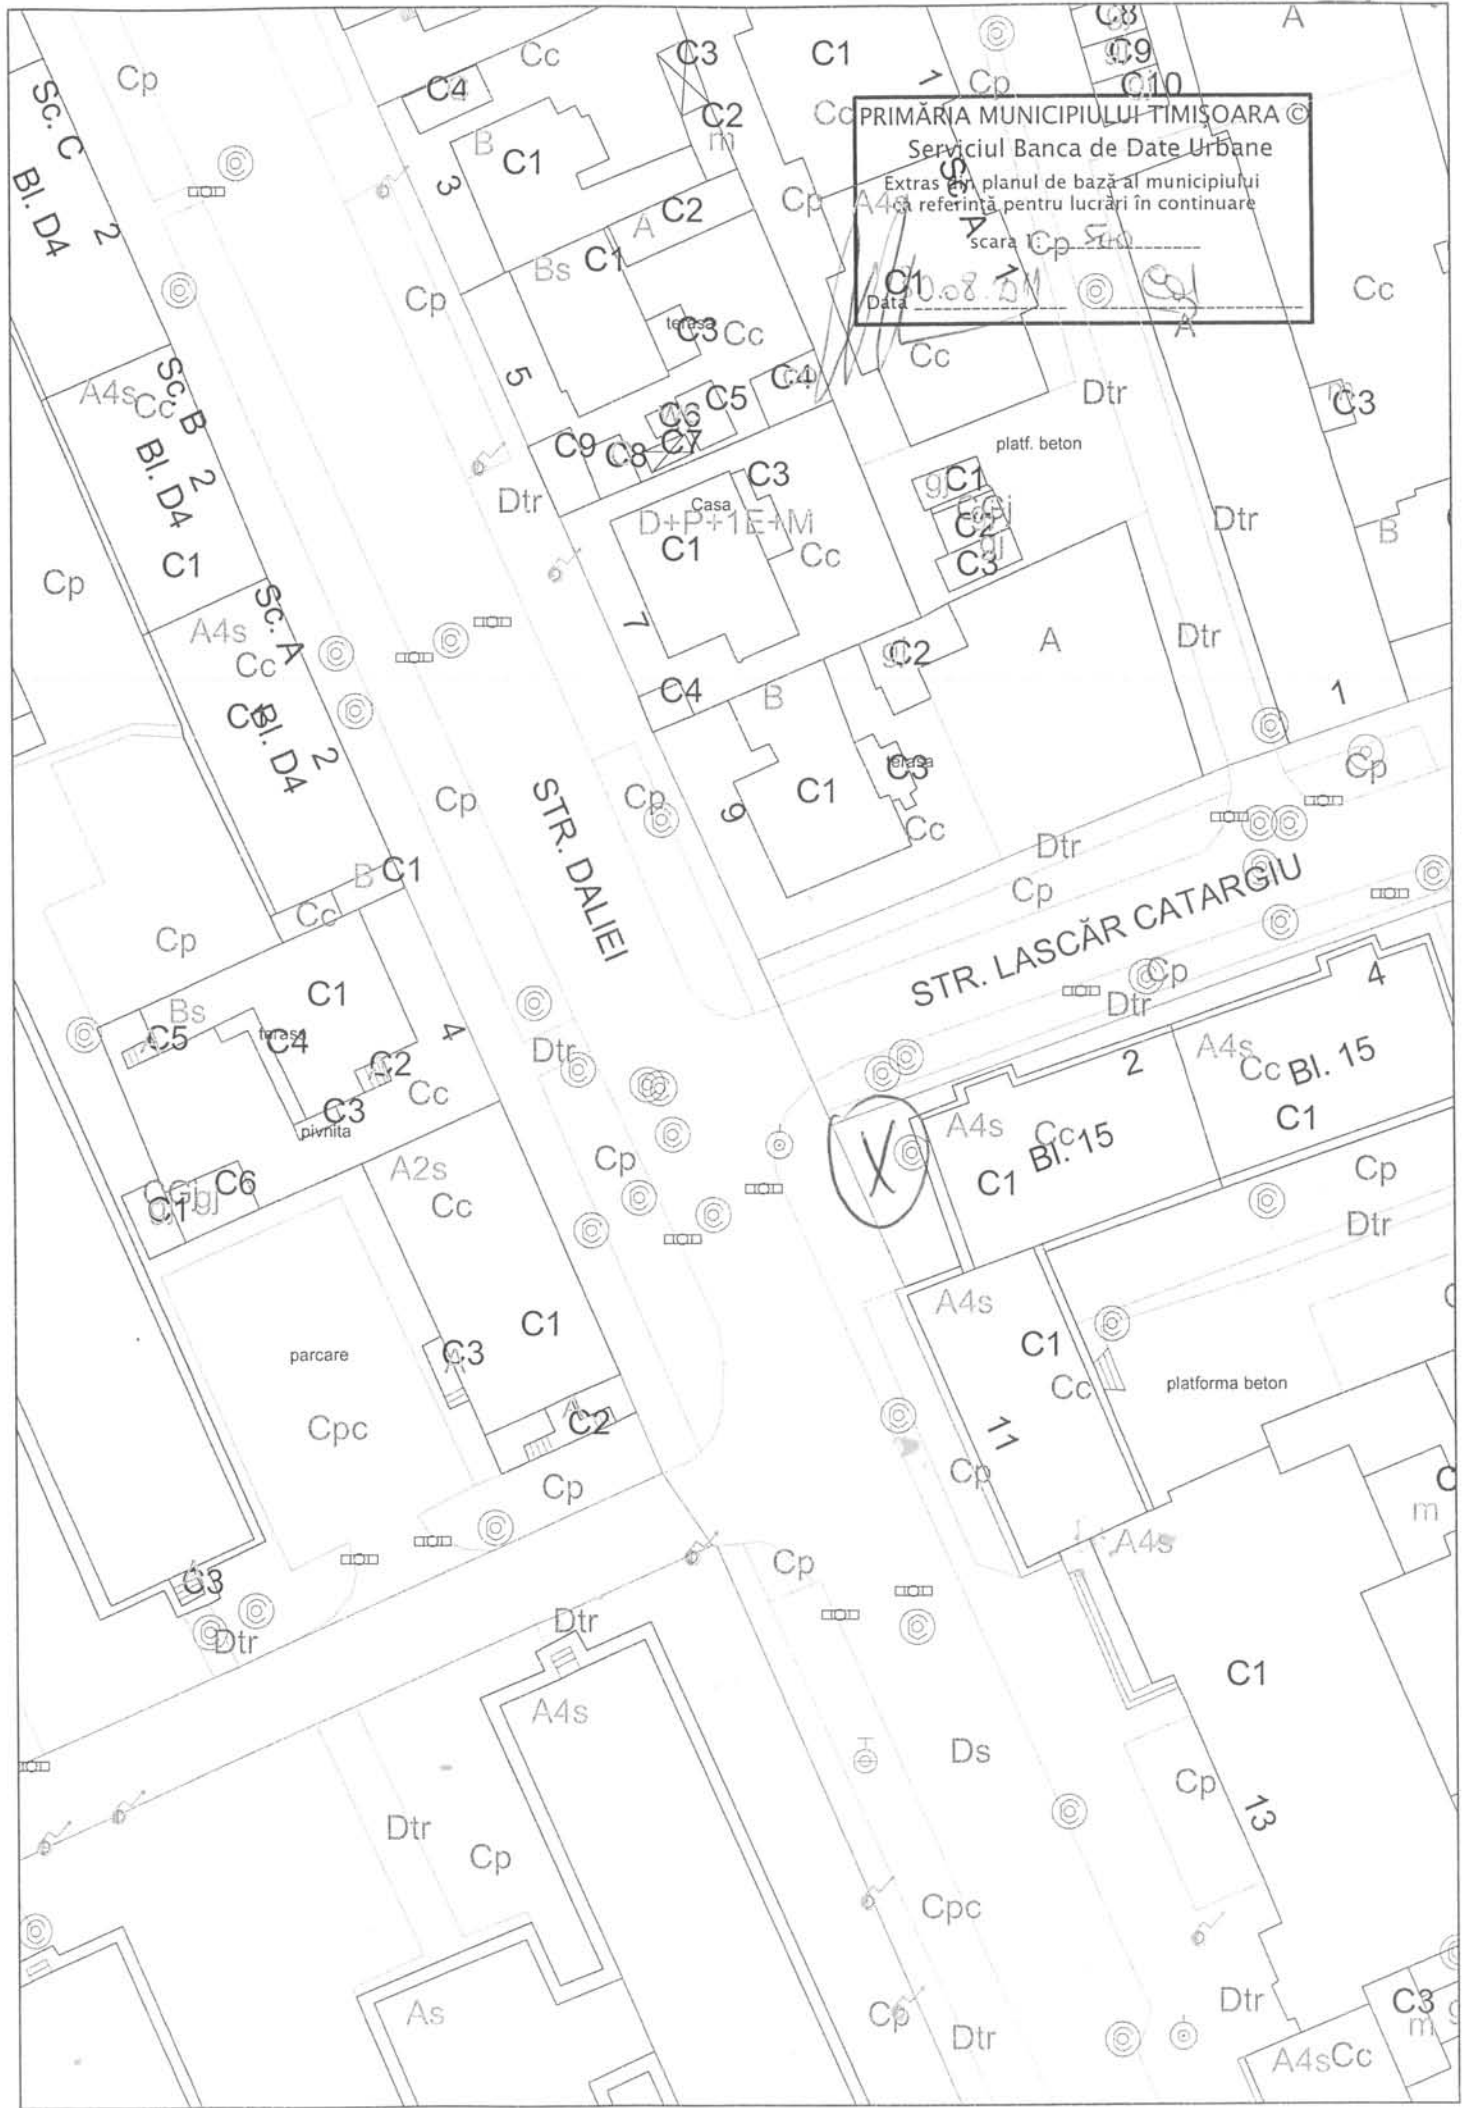


PRIMĂRIA MUNICIPIULUI TIMIȘOARA ©  
 Serviciul Banca de Date Urbane  
 Extras din planul de bază al municipiului  
 ca referință pentru lucrări în continuare  
 scara 1:500  
 data 08.01.2011



PRIMĂRIA MUNICIPIULUI TIMIȘOARA ©  
 Serviciul Banca de Date Urbane  
 Extras din planul de bază al municipiului  
 ca referință pentru lucrări în continuare  
 scara 1:500  
 Data 30.08.2015

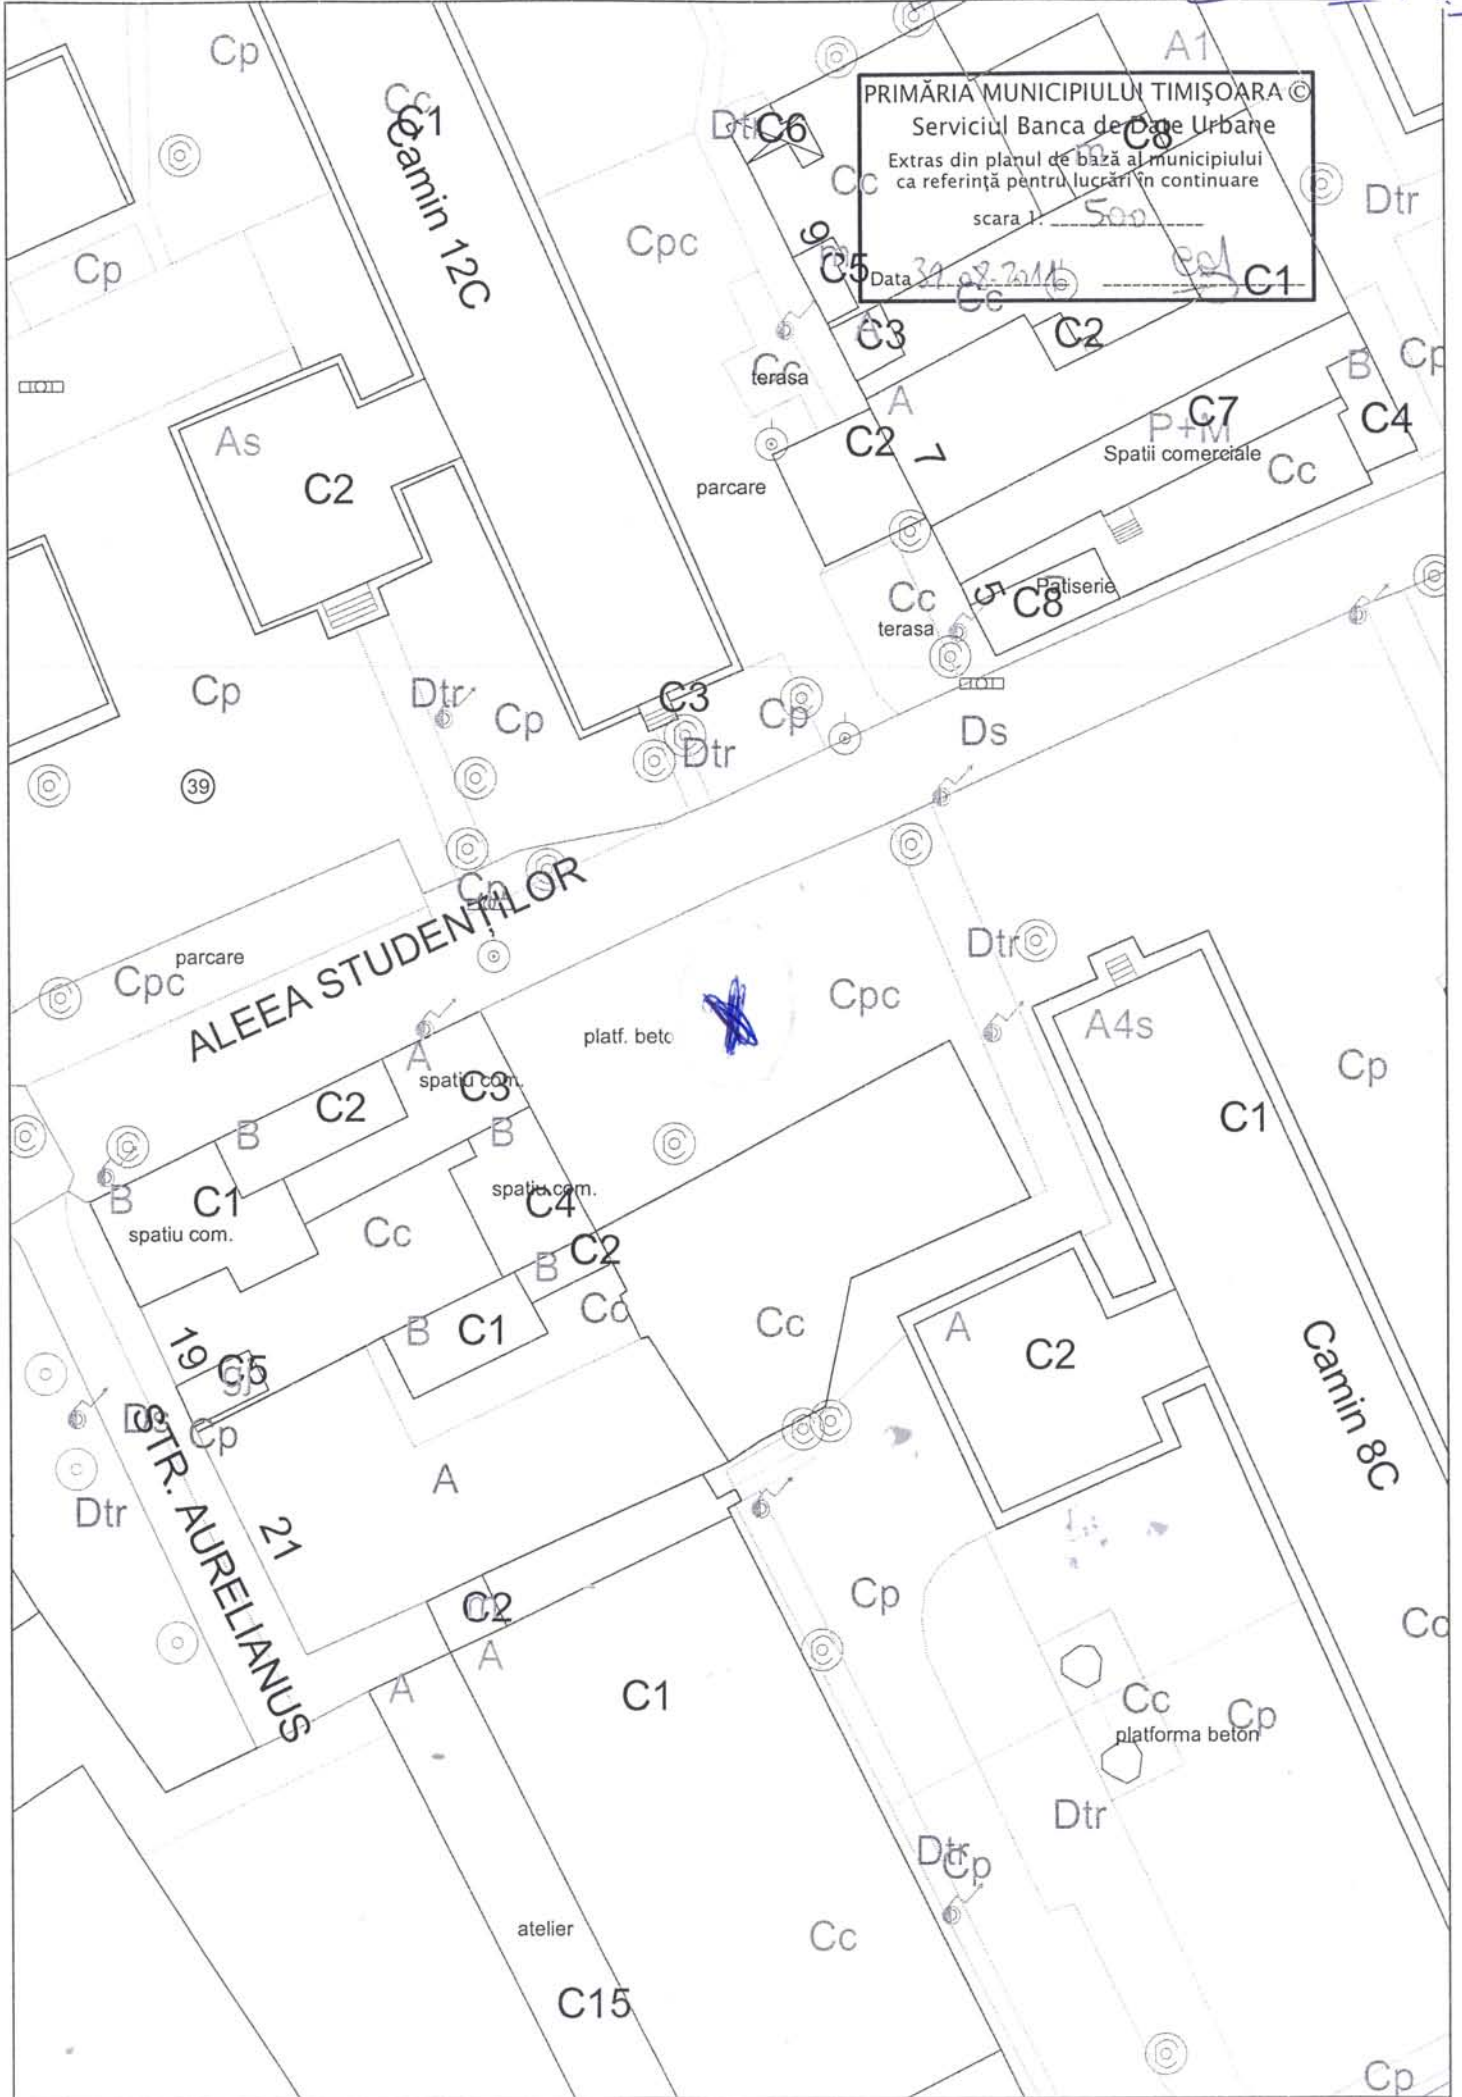


PRIMĂRIA MUNICIPIULUI TIMIȘOARA ©  
 Serviciul Banca de Date Urbane  
 Extras din planul de bază al municipiului  
 ca referință pentru lucrări în continuare  
 scara 1: 500  
 Data 20.08.2011

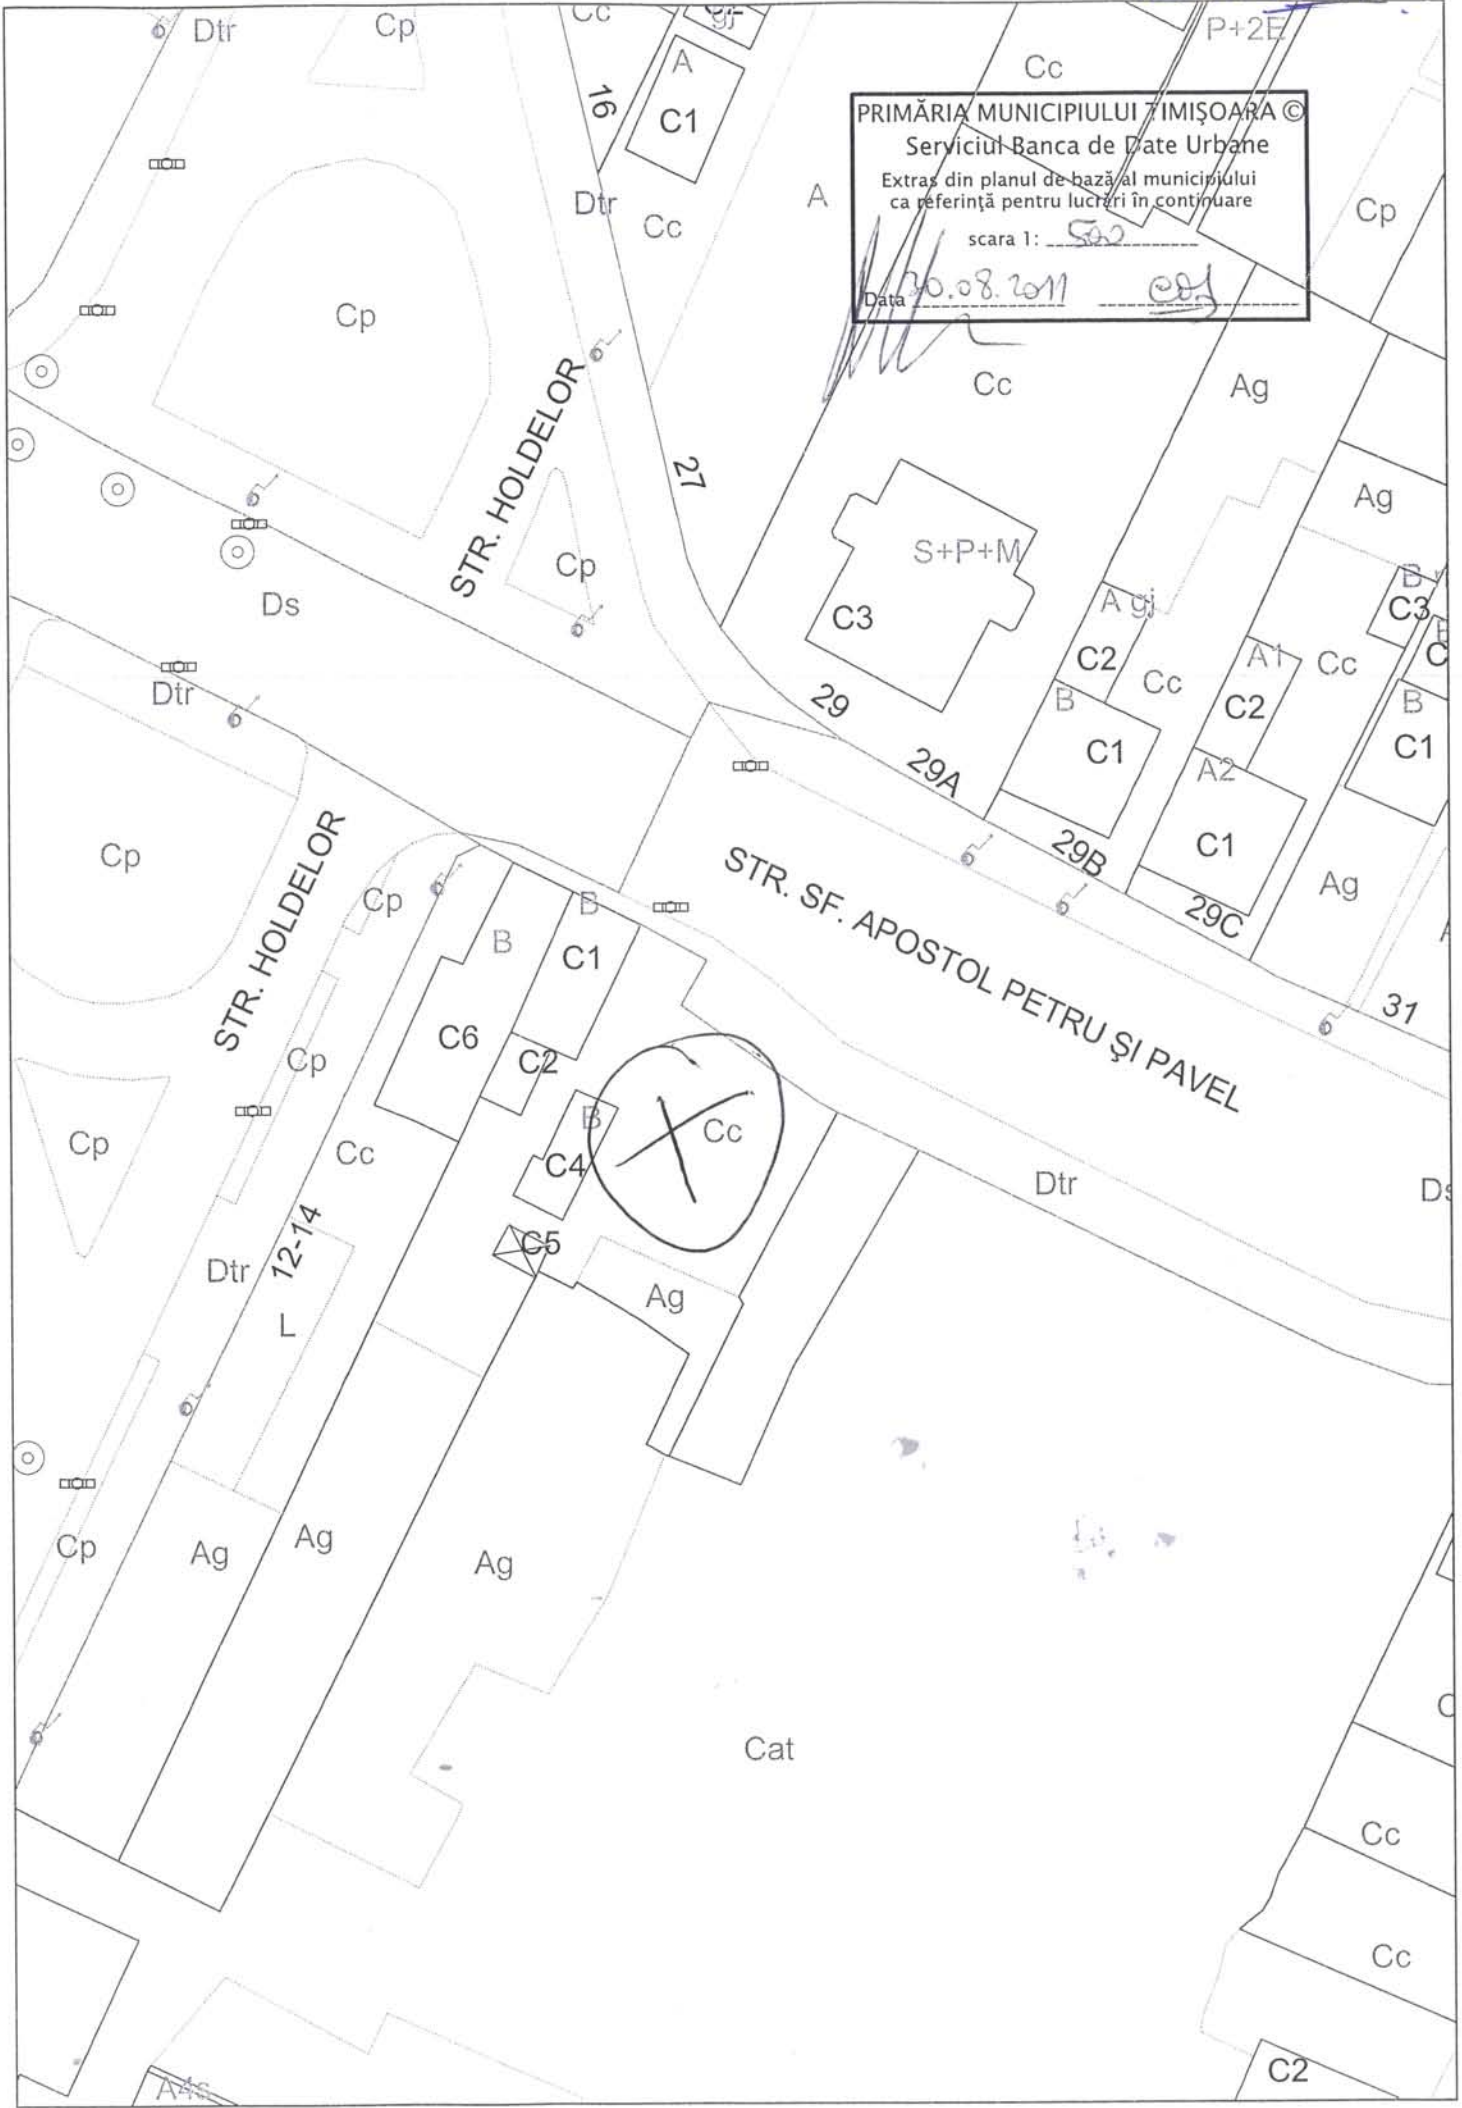







PRIMĂRIA MUNICIPIULUI TIMIȘOARA ©  
 Serviciul Banca de Date Urbane  
 Extras din planul de bază al municipiului  
 ca referință pentru lucrări în continuare  
 scara 1: 1:500  
 Data 20.08.2011

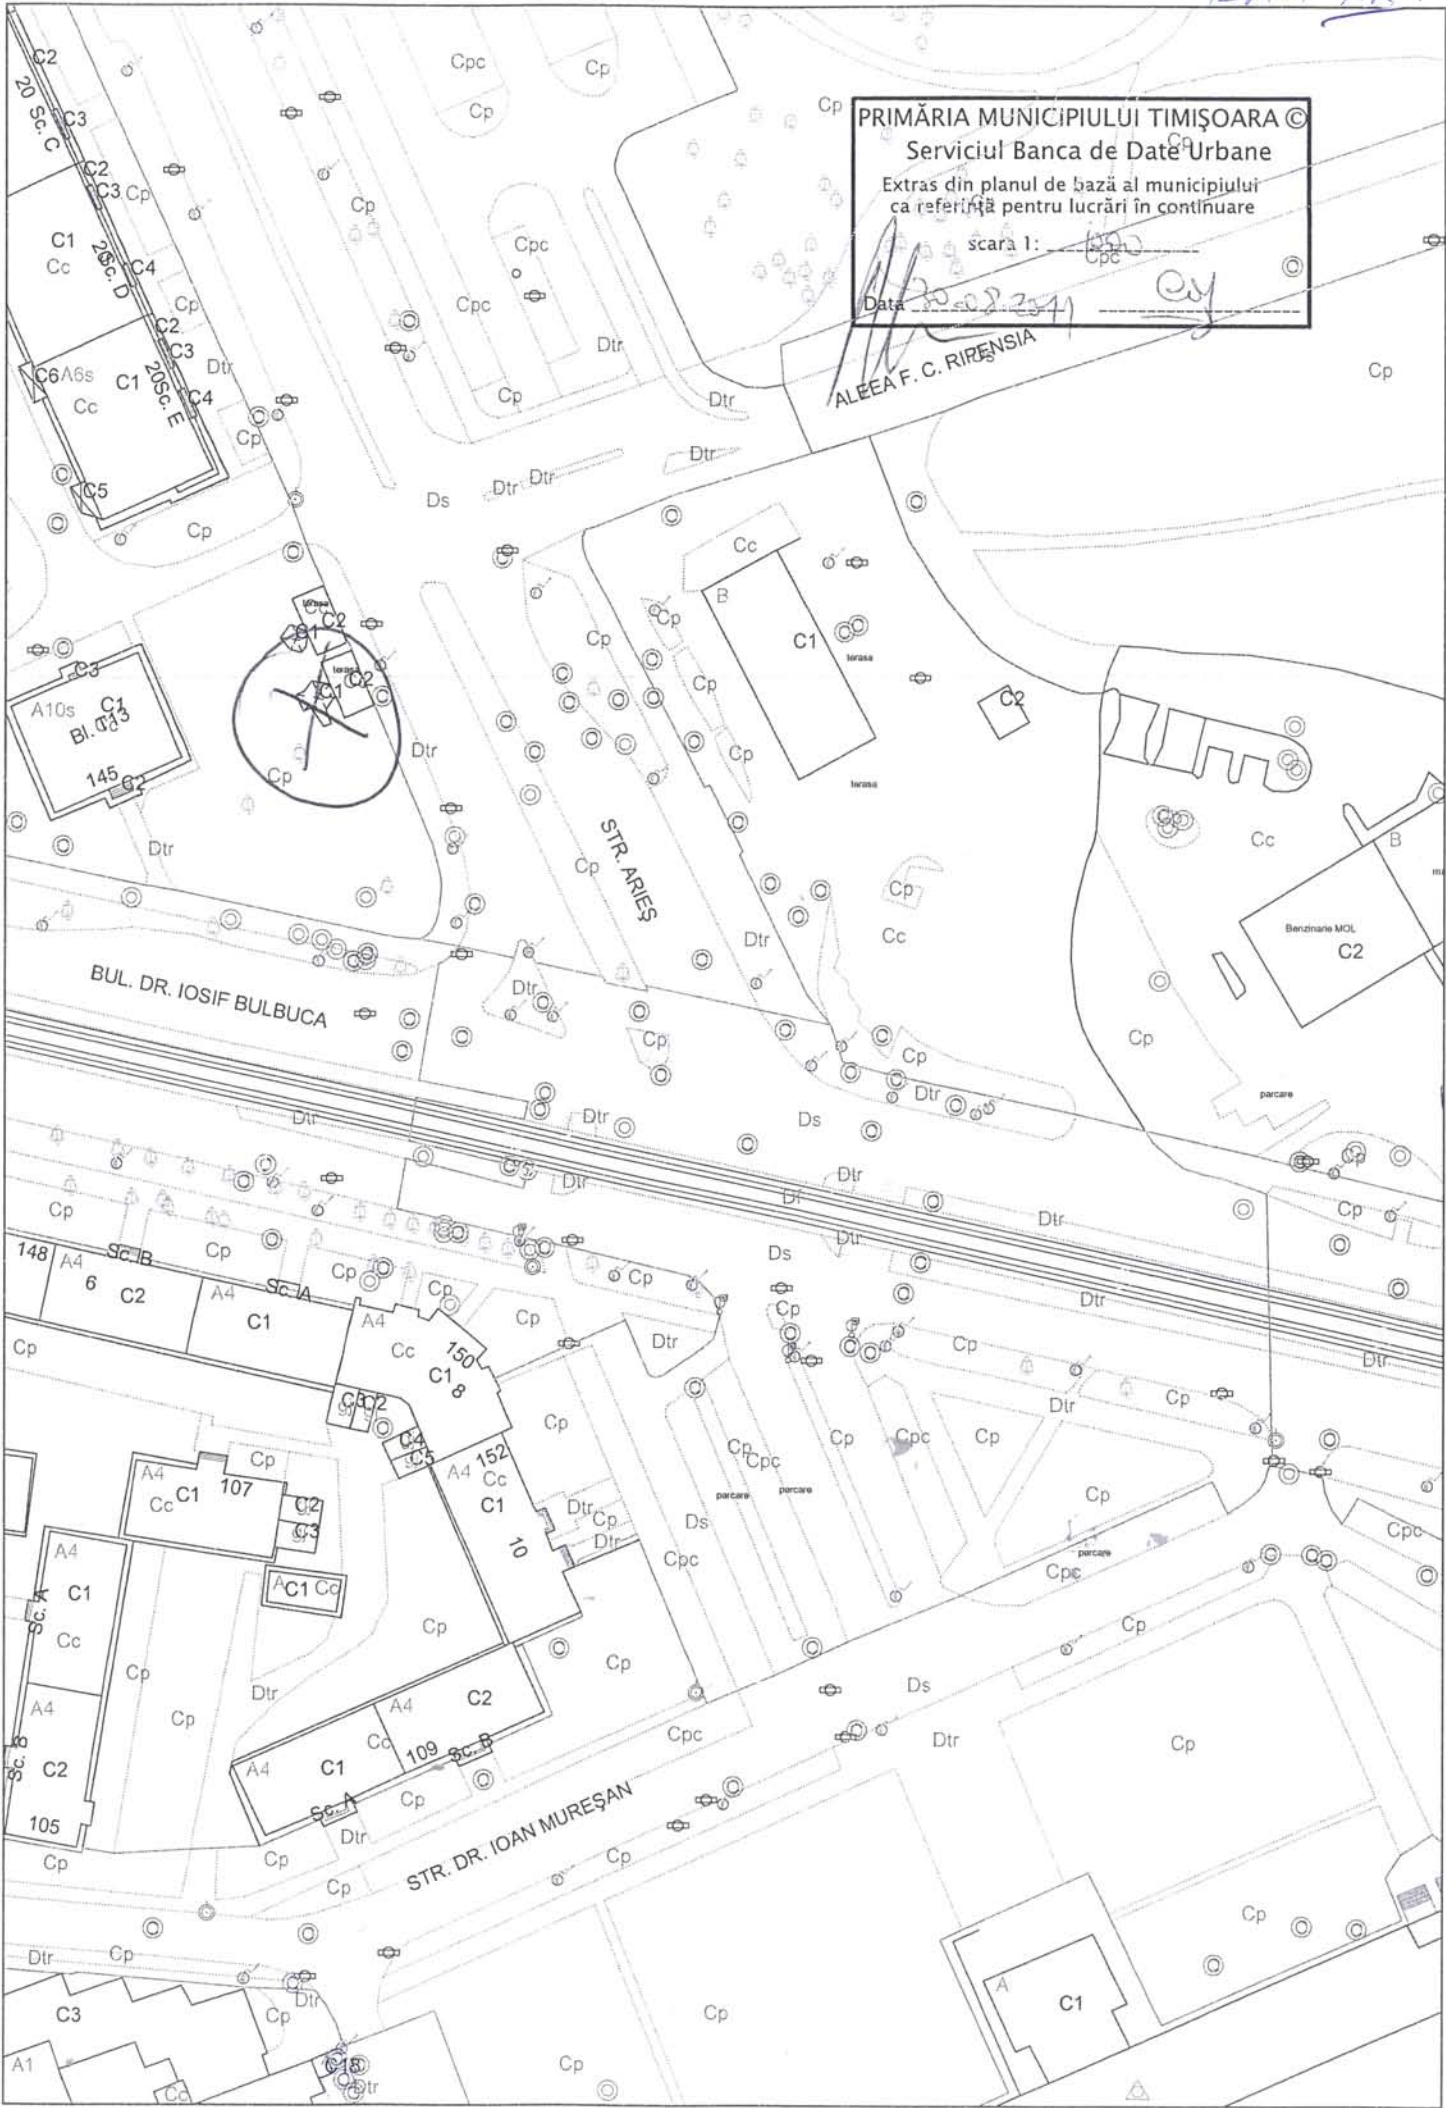



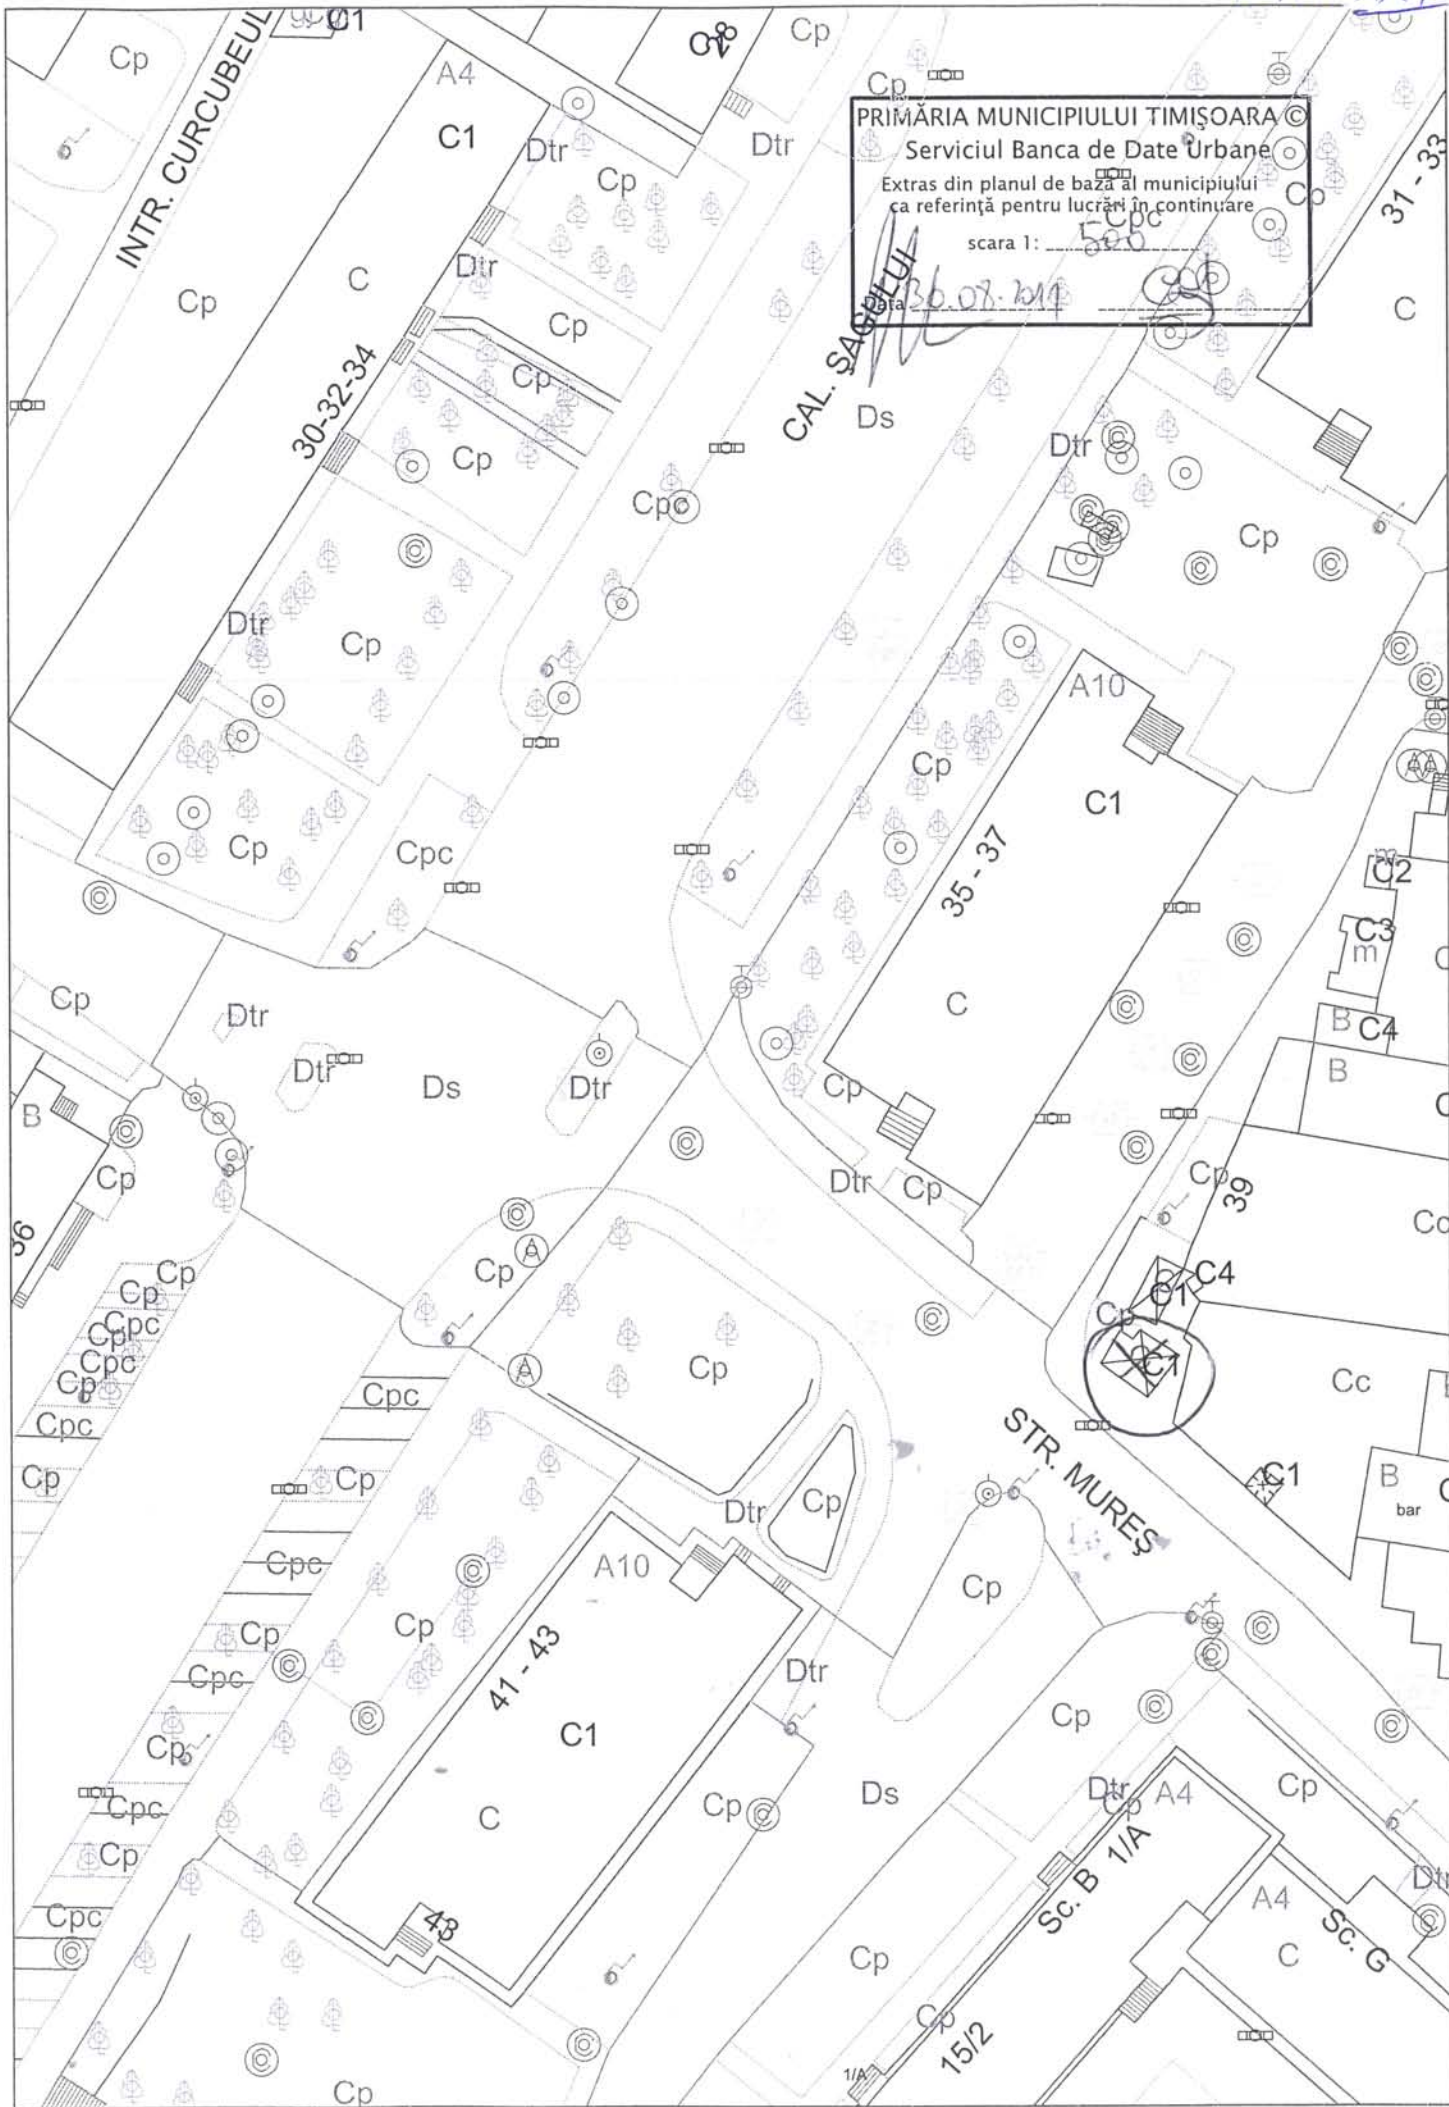

PRIMĂRIA MUNICIPIULUI TIMIȘOARA ©  
 Serviciul Banca de Date Urbane  
 Extras din planul de bază al municipiului  
 ca referință pentru lucrări în continuare  
 scara 1: 500  
 Data 10.08.2011 egl

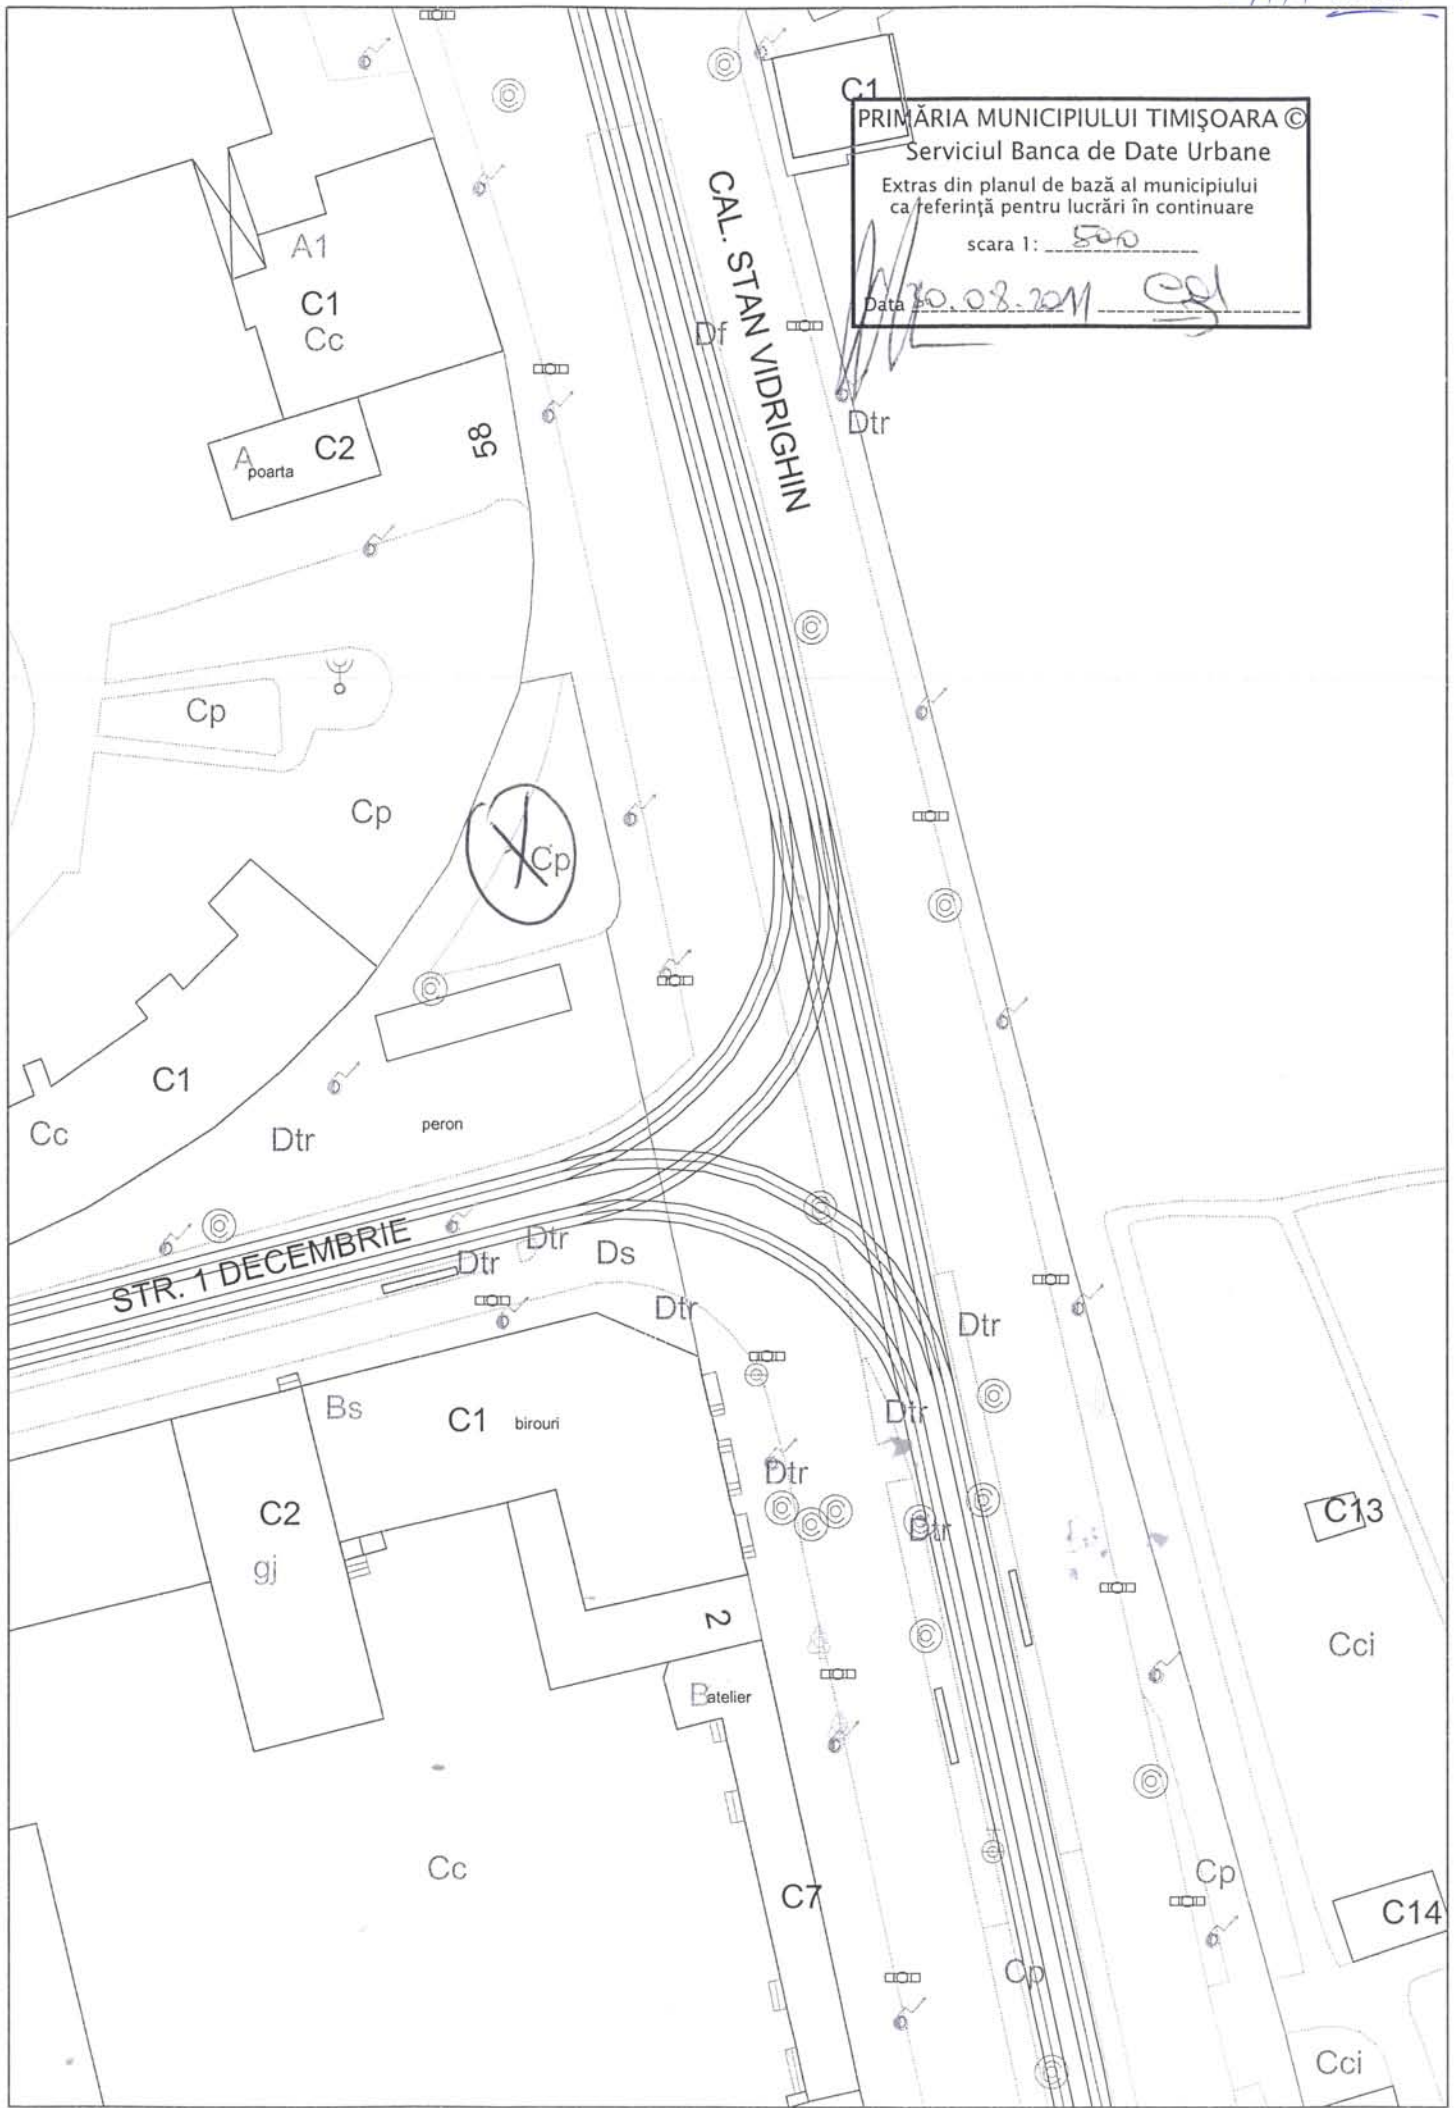



RAHVI

